

**Codice progetto nazionale:** 13.1.5A-FESRPON-CL-2022-171**Tipo progetto :** Ambienti didattici innovativi per le scuole dell'infanzia**Avviso:** 38007 del 27/05/2022 - FESR REACT EU - Ambienti didattici innovativi per la scuola dell'infanzia**Relazione descrittiva:**

Il sottoscritto MARSICO Raffaele, Dirigente Scolastico dell'Istituto Comprensivo di Verzino (KR), DICHIARA che per gli acquisti di beni e attrezzature, finanziati ai sensi dell'avviso prot.n. 38007 del 27/05/2022 "Ambienti didattici innovativi per la scuola dell'infanzia "Fondi Strutturali Europei – Programma Operativo Nazionale "Per la scuola, competenze e ambienti per l'apprendimento" 2014-2020. Asse II - Infrastrutture per l'istruzione – Fondo Europeo di Sviluppo Regionale (FESR) – REACT EU. Asse V – Priorità d'investimento: 13i – (FESR) ", autorizzati con la nota del M.I.U.R. prot. n. AOODGEFID 0072962 del 05/09/2022, si è proceduto come segue: Premessa La composizione morfologica del territorio, colloca l'Istituto Comprensivo di Verzino (KR) in un'articolazione di diversi plessi lungo il territorio, in particolare, la Scuola dell'Infanzia consta di 5 diversi plessi per un totale di 5 aule così dislocate: ? 2 classi al plesso di Verzino con 33 alunni ? 1 classe al plesso di Perticaro con 19 alunni ? 1 classe al plesso di Pallagorio con 13 alunni ? 1 classe al plesso di San Nicola dell'Alto 7 alunni ? 1 classe al plesso di Savelli 10 alunni Per un totale di 6 aule e 82 alunni. Scelte progettuali e d'appalto Le aule appena descritte, sono attualmente dotate delle attrezzature minime: banchi, sedie e, solo in alcune aule è possibile trovare qualche armadietto o qualche contenitore portallibri. Ascoltando le esigenze delle insegnanti e a seguito del rilievo degli ambienti, si è deciso di dotare le aule di: Arredi per un importo massimo del 60% dell'importo totale: ? Librerie a giorno per insegnanti h=1,90m; ? Librerie a giorno e con ante per insegnanti h=1,90m; ? Carrelli mobili per varie attività; ? Mobili contenitore ad altezza degli utenti bambini con e senza ante e con e senza cassettoni in plastica asportabili. Attrezzature tecnologiche per almeno il 40% dell'importo totale: ? Tavoli interattivi da 43" resistenti all'acqua e con cassetto di sicurezza; ? Kit per un primo approccio al coding e alla robotica da utilizzare con e senza il tavolo interattivo. Si rimanda agli elaborati per maggiori dettagli. Dalle indagini di mercato eseguite, non è risultato possibile, per ragione di tempistiche di approvvigionamento, rintracciare un unico fornitore sia per gli arredi che per attrezzature tecnologiche, pertanto il progetto è stato suddiviso in due lotti: LOTTO 1 – riguardante la fornitura degli arredi LOTTO 2 – riguardante la fornitura delle attrezzature tecnologiche In allegato sono riportati gli elaborati grafici relativi a tutti i cinque plessi interessati. I due lotti di forniture sono quelli relativi ai due affidamenti la cui documentazione è già completamente presente nella piattaforma GPU dedicata.

Distinti saluti

il Dirigente (data e firma) \_\_\_\_\_  
**DIRIGENTE SCOLASTICO**  
**(Prof. Raffaele Marsico)**

28/08/2023




# Planimentria

## PIANO TERRA

### Scuola Infanzia

scala 1:100

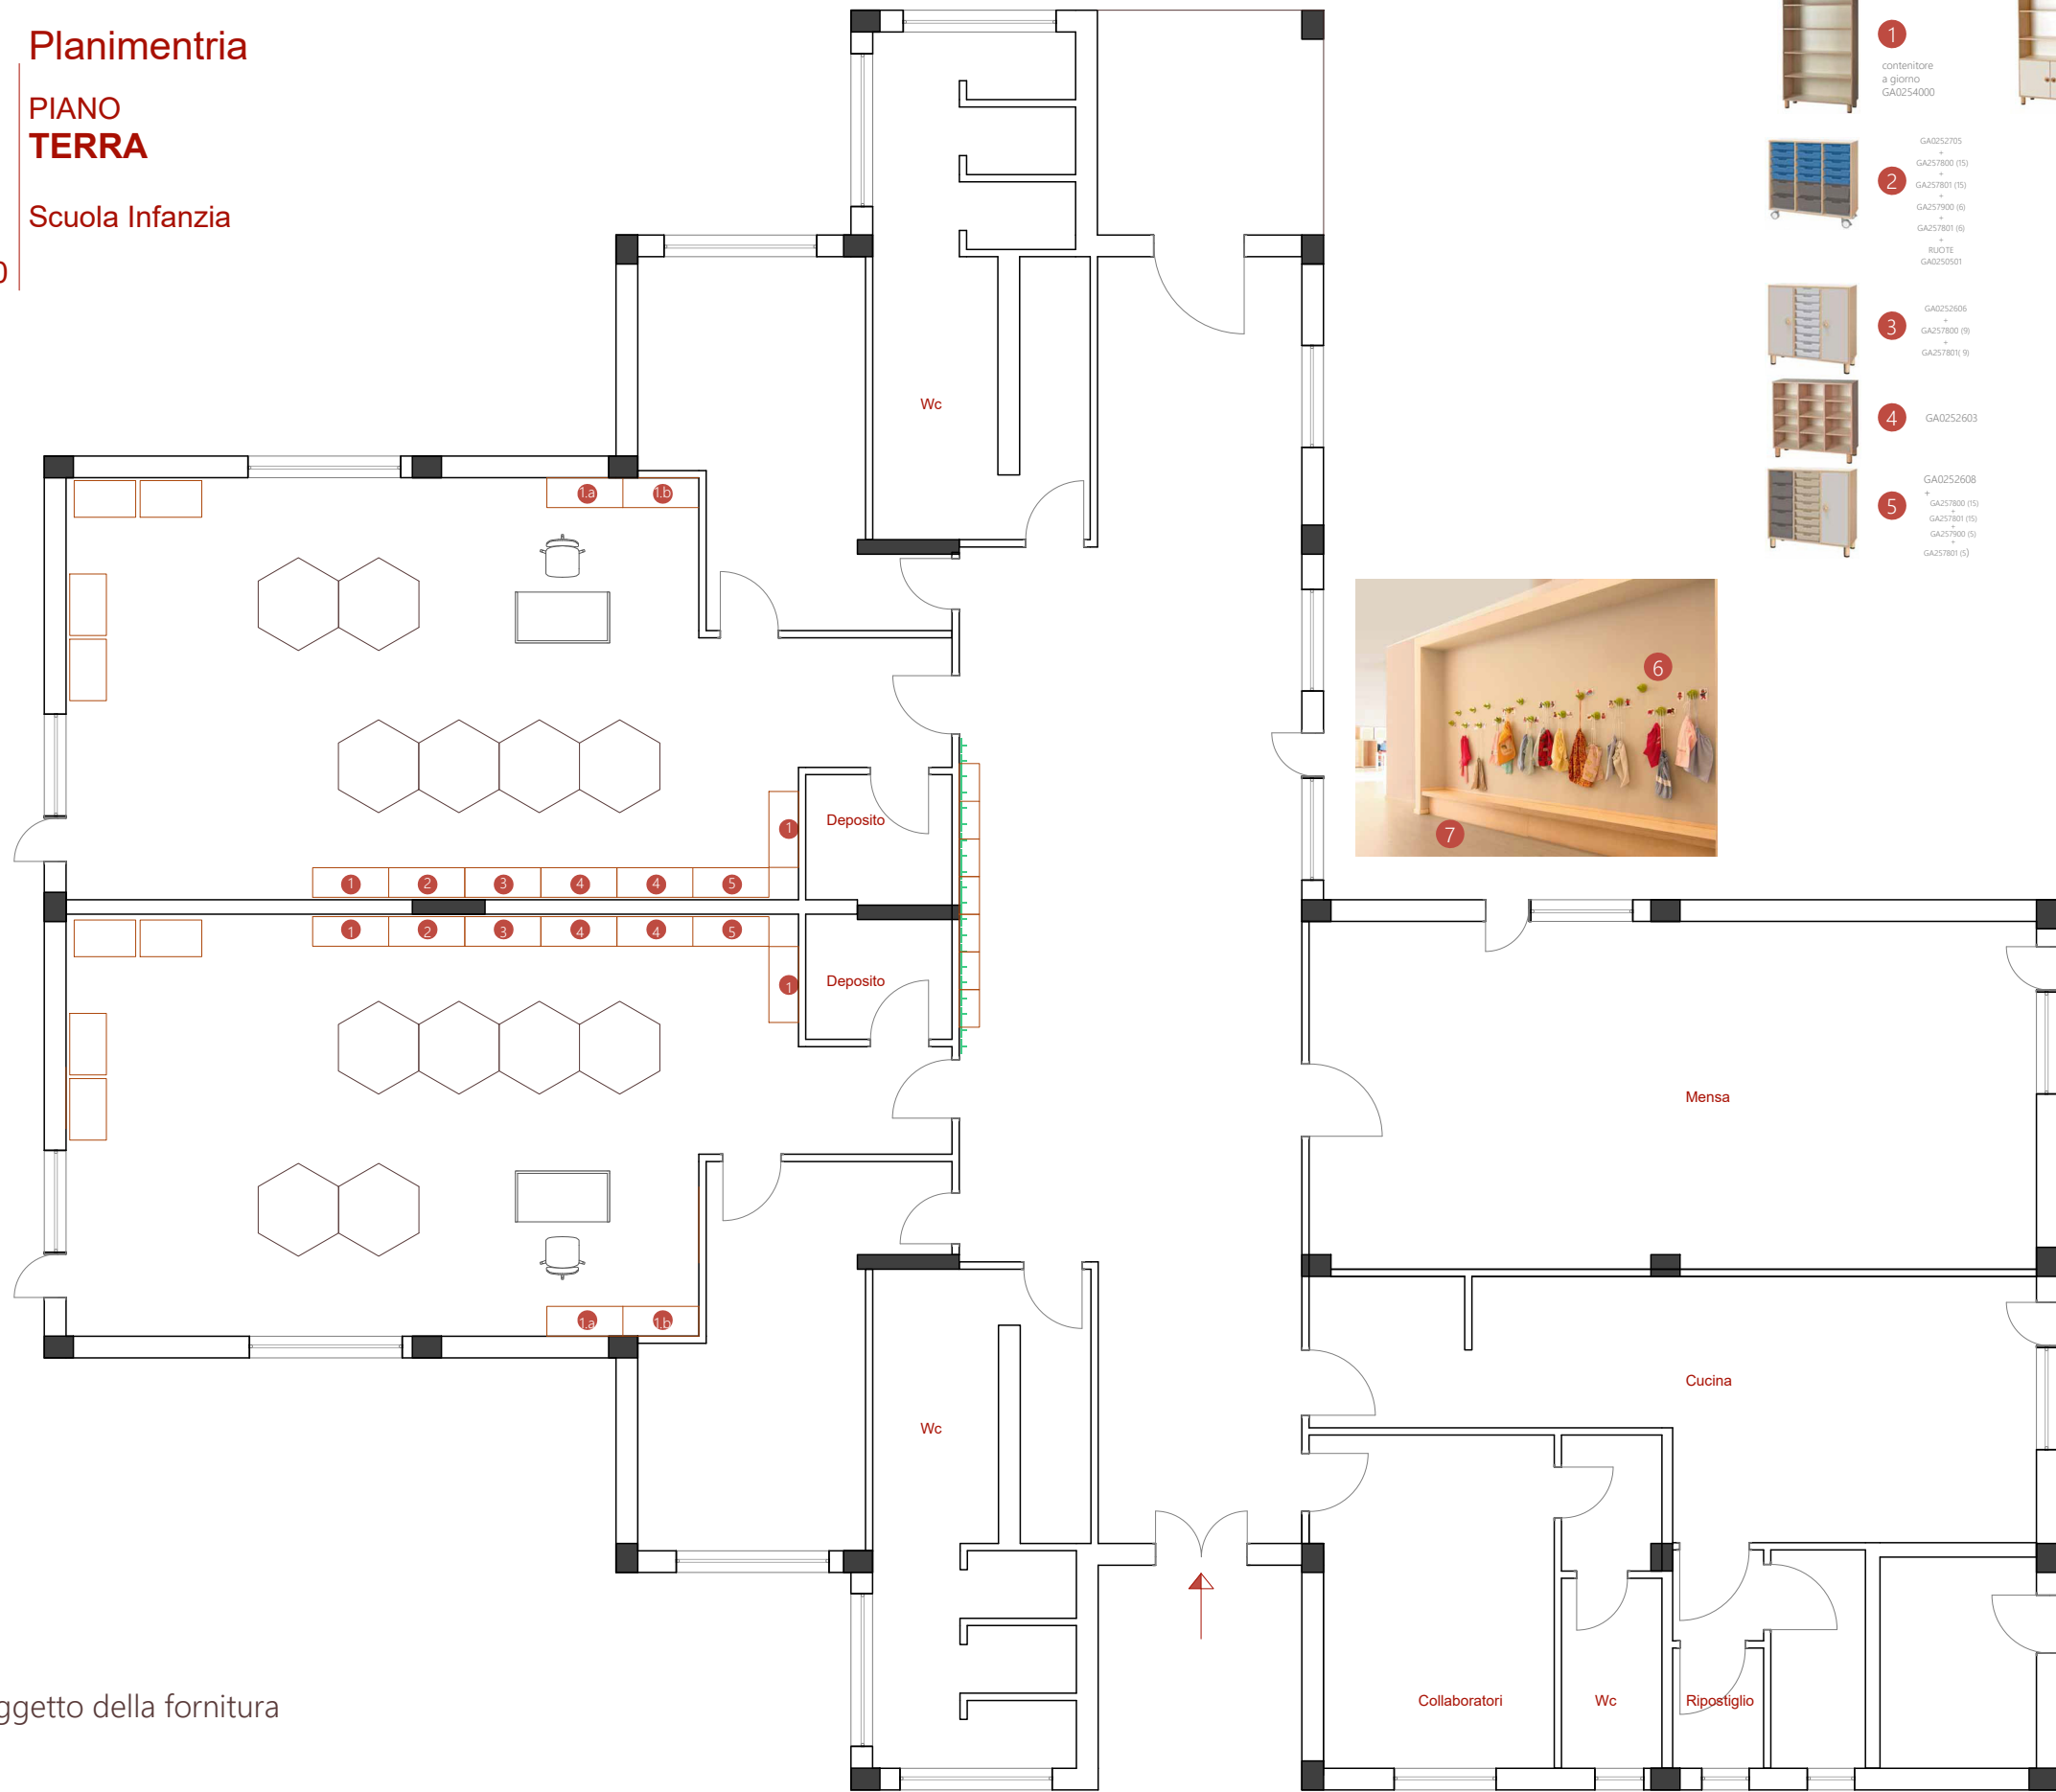

- 1 contenitore a giorno GA0254000
- 1.a contenitore ante GA0254200
- 1.b contenitore ante+giorno GA0254300
- 2 GA0252705 + GA257800 (15) + GA257801 (15) + GA257900 (6) + GA257801 (6) + RIQ17E GA0255901
- 3 GA0252606 + GA257800 (9) + GA257801 (9)
- 4 GA0252603
- 5 GA0252608 + GA257800 (5) + GA257801 (5) + GA257900 (5) + GA257801 (5)




— Arredi NON oggetto della fornitura

# Planimetria

## PIANO TERRA

Scuola Infanzia

scala 1:100

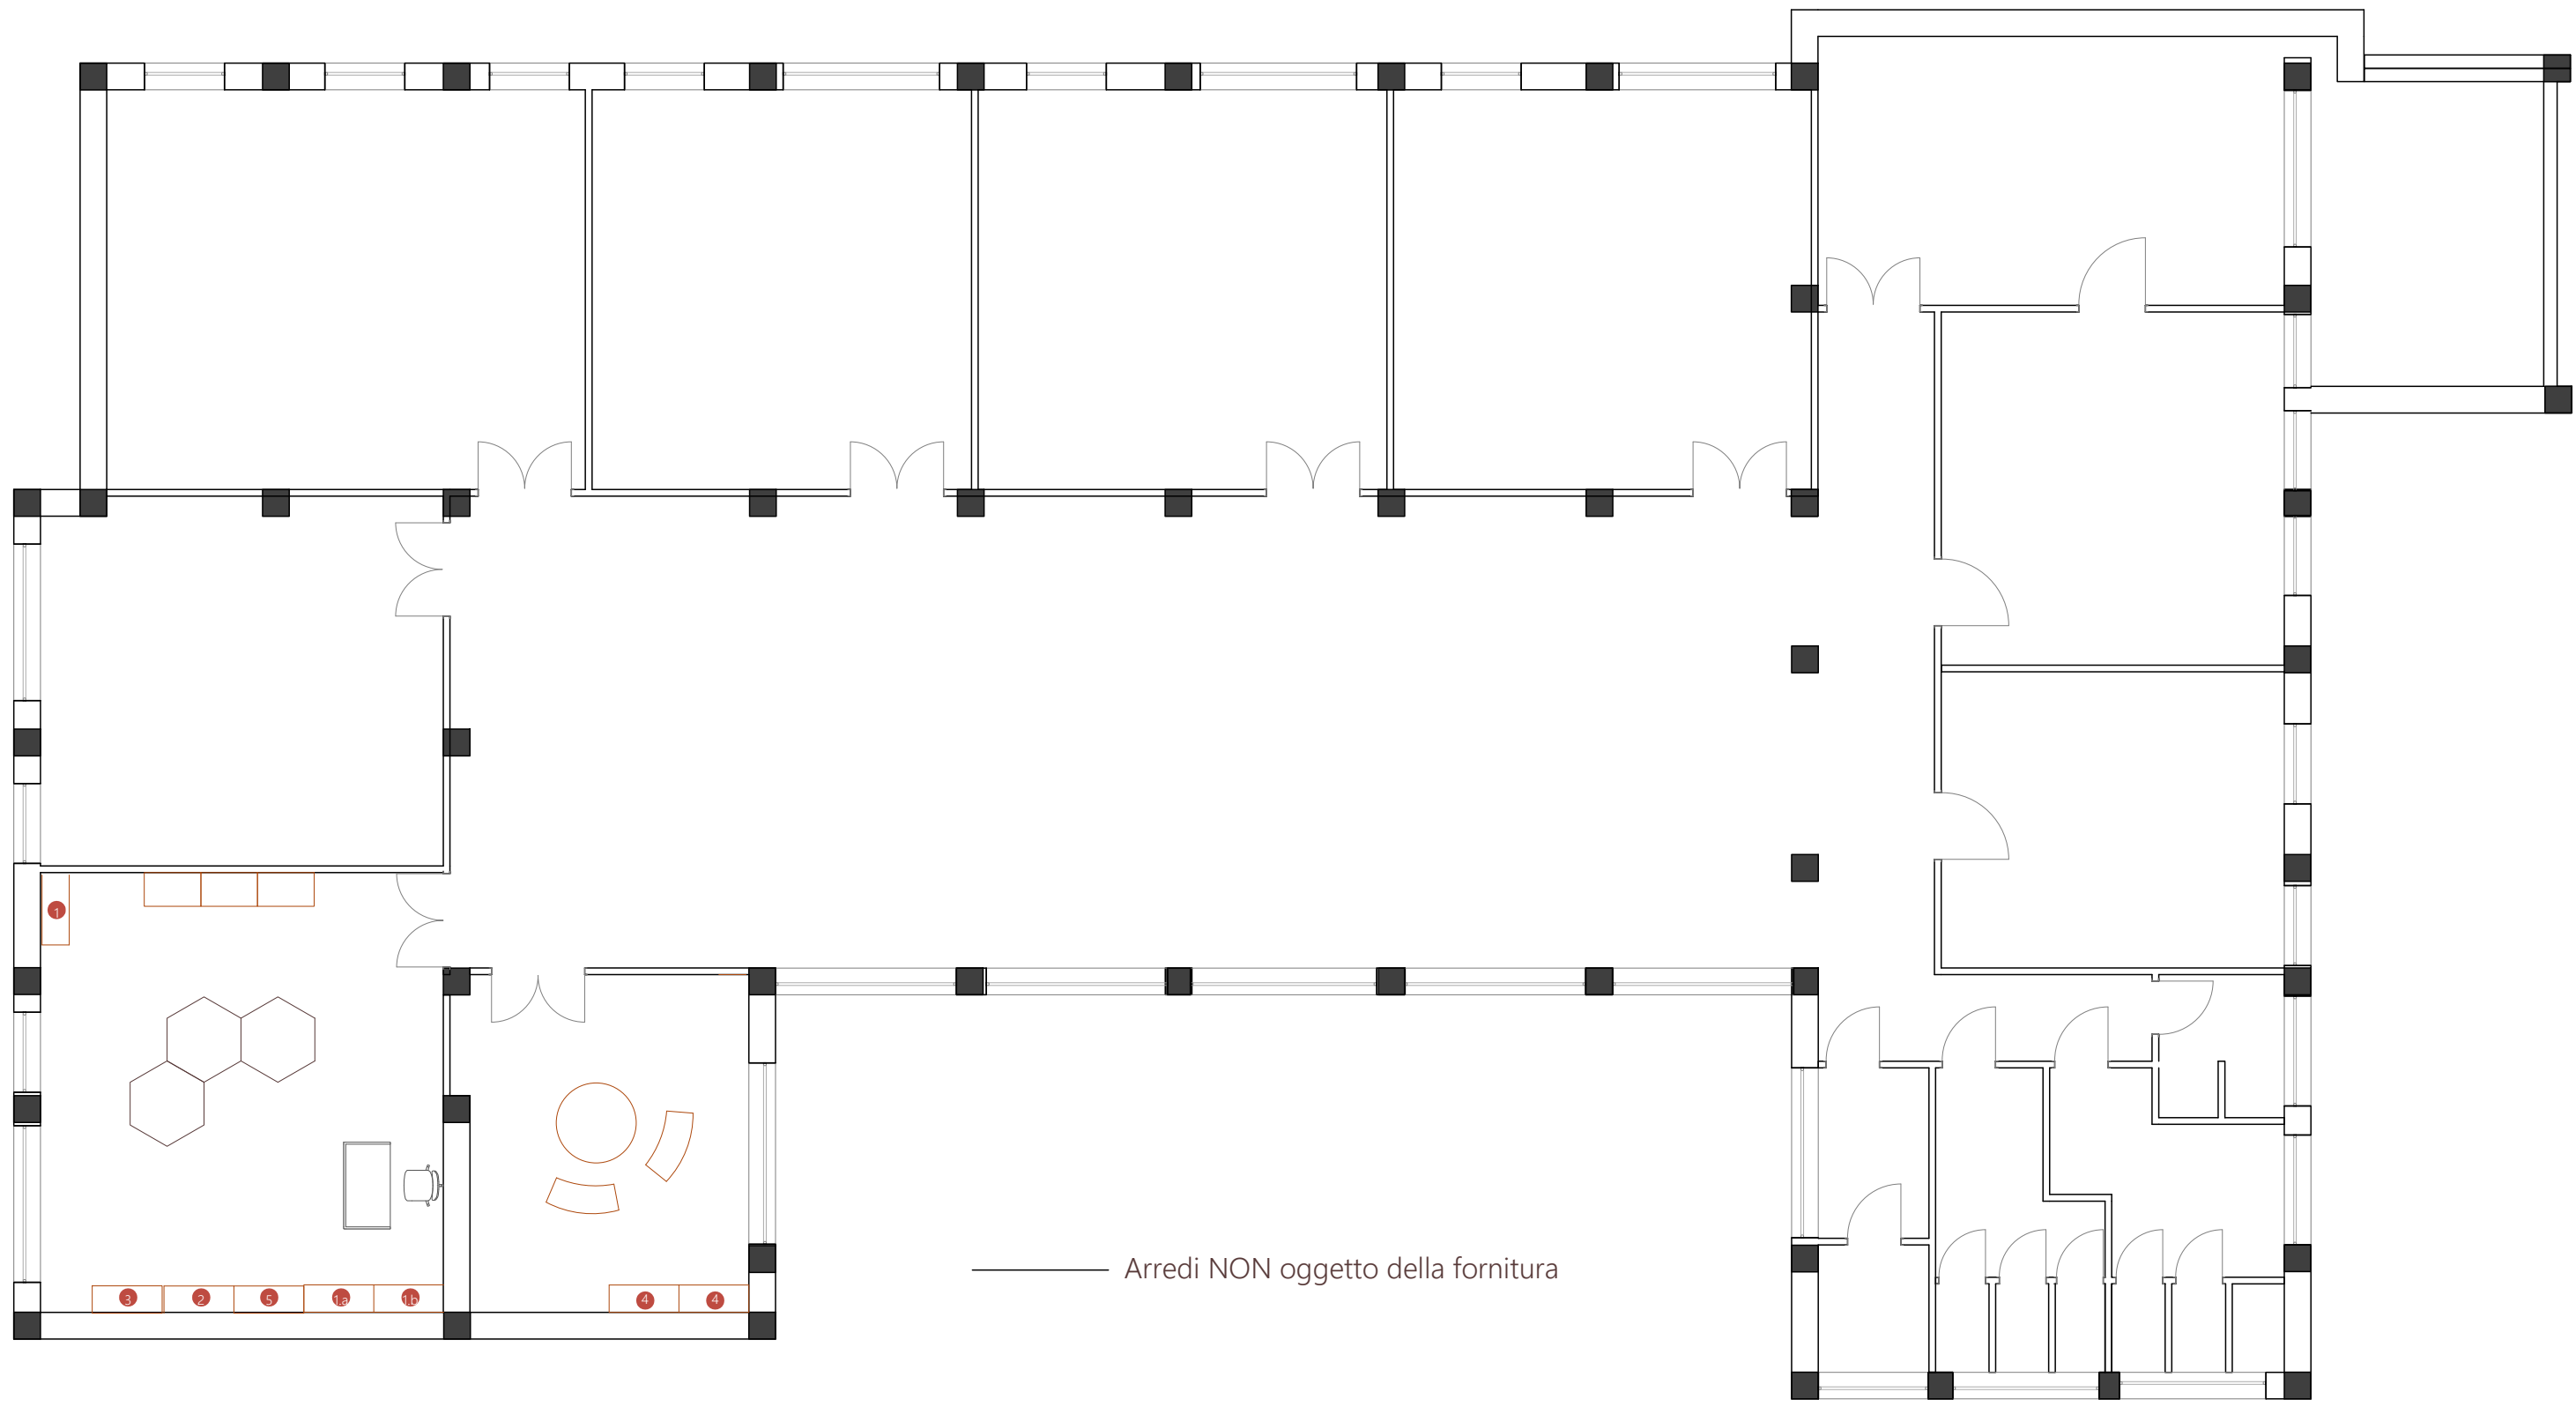

Arredi NON oggetto della fornitura

KRIC81700A - KRIC81700A - REGISTRO PROTOCOLLO - 0003765 - 28/08/2023 - IV.5 - U

# Planimentria


PIANO  
PRIMO

Scuola Infanzia

scala 1:100



Arredi NON oggetto della fornitura

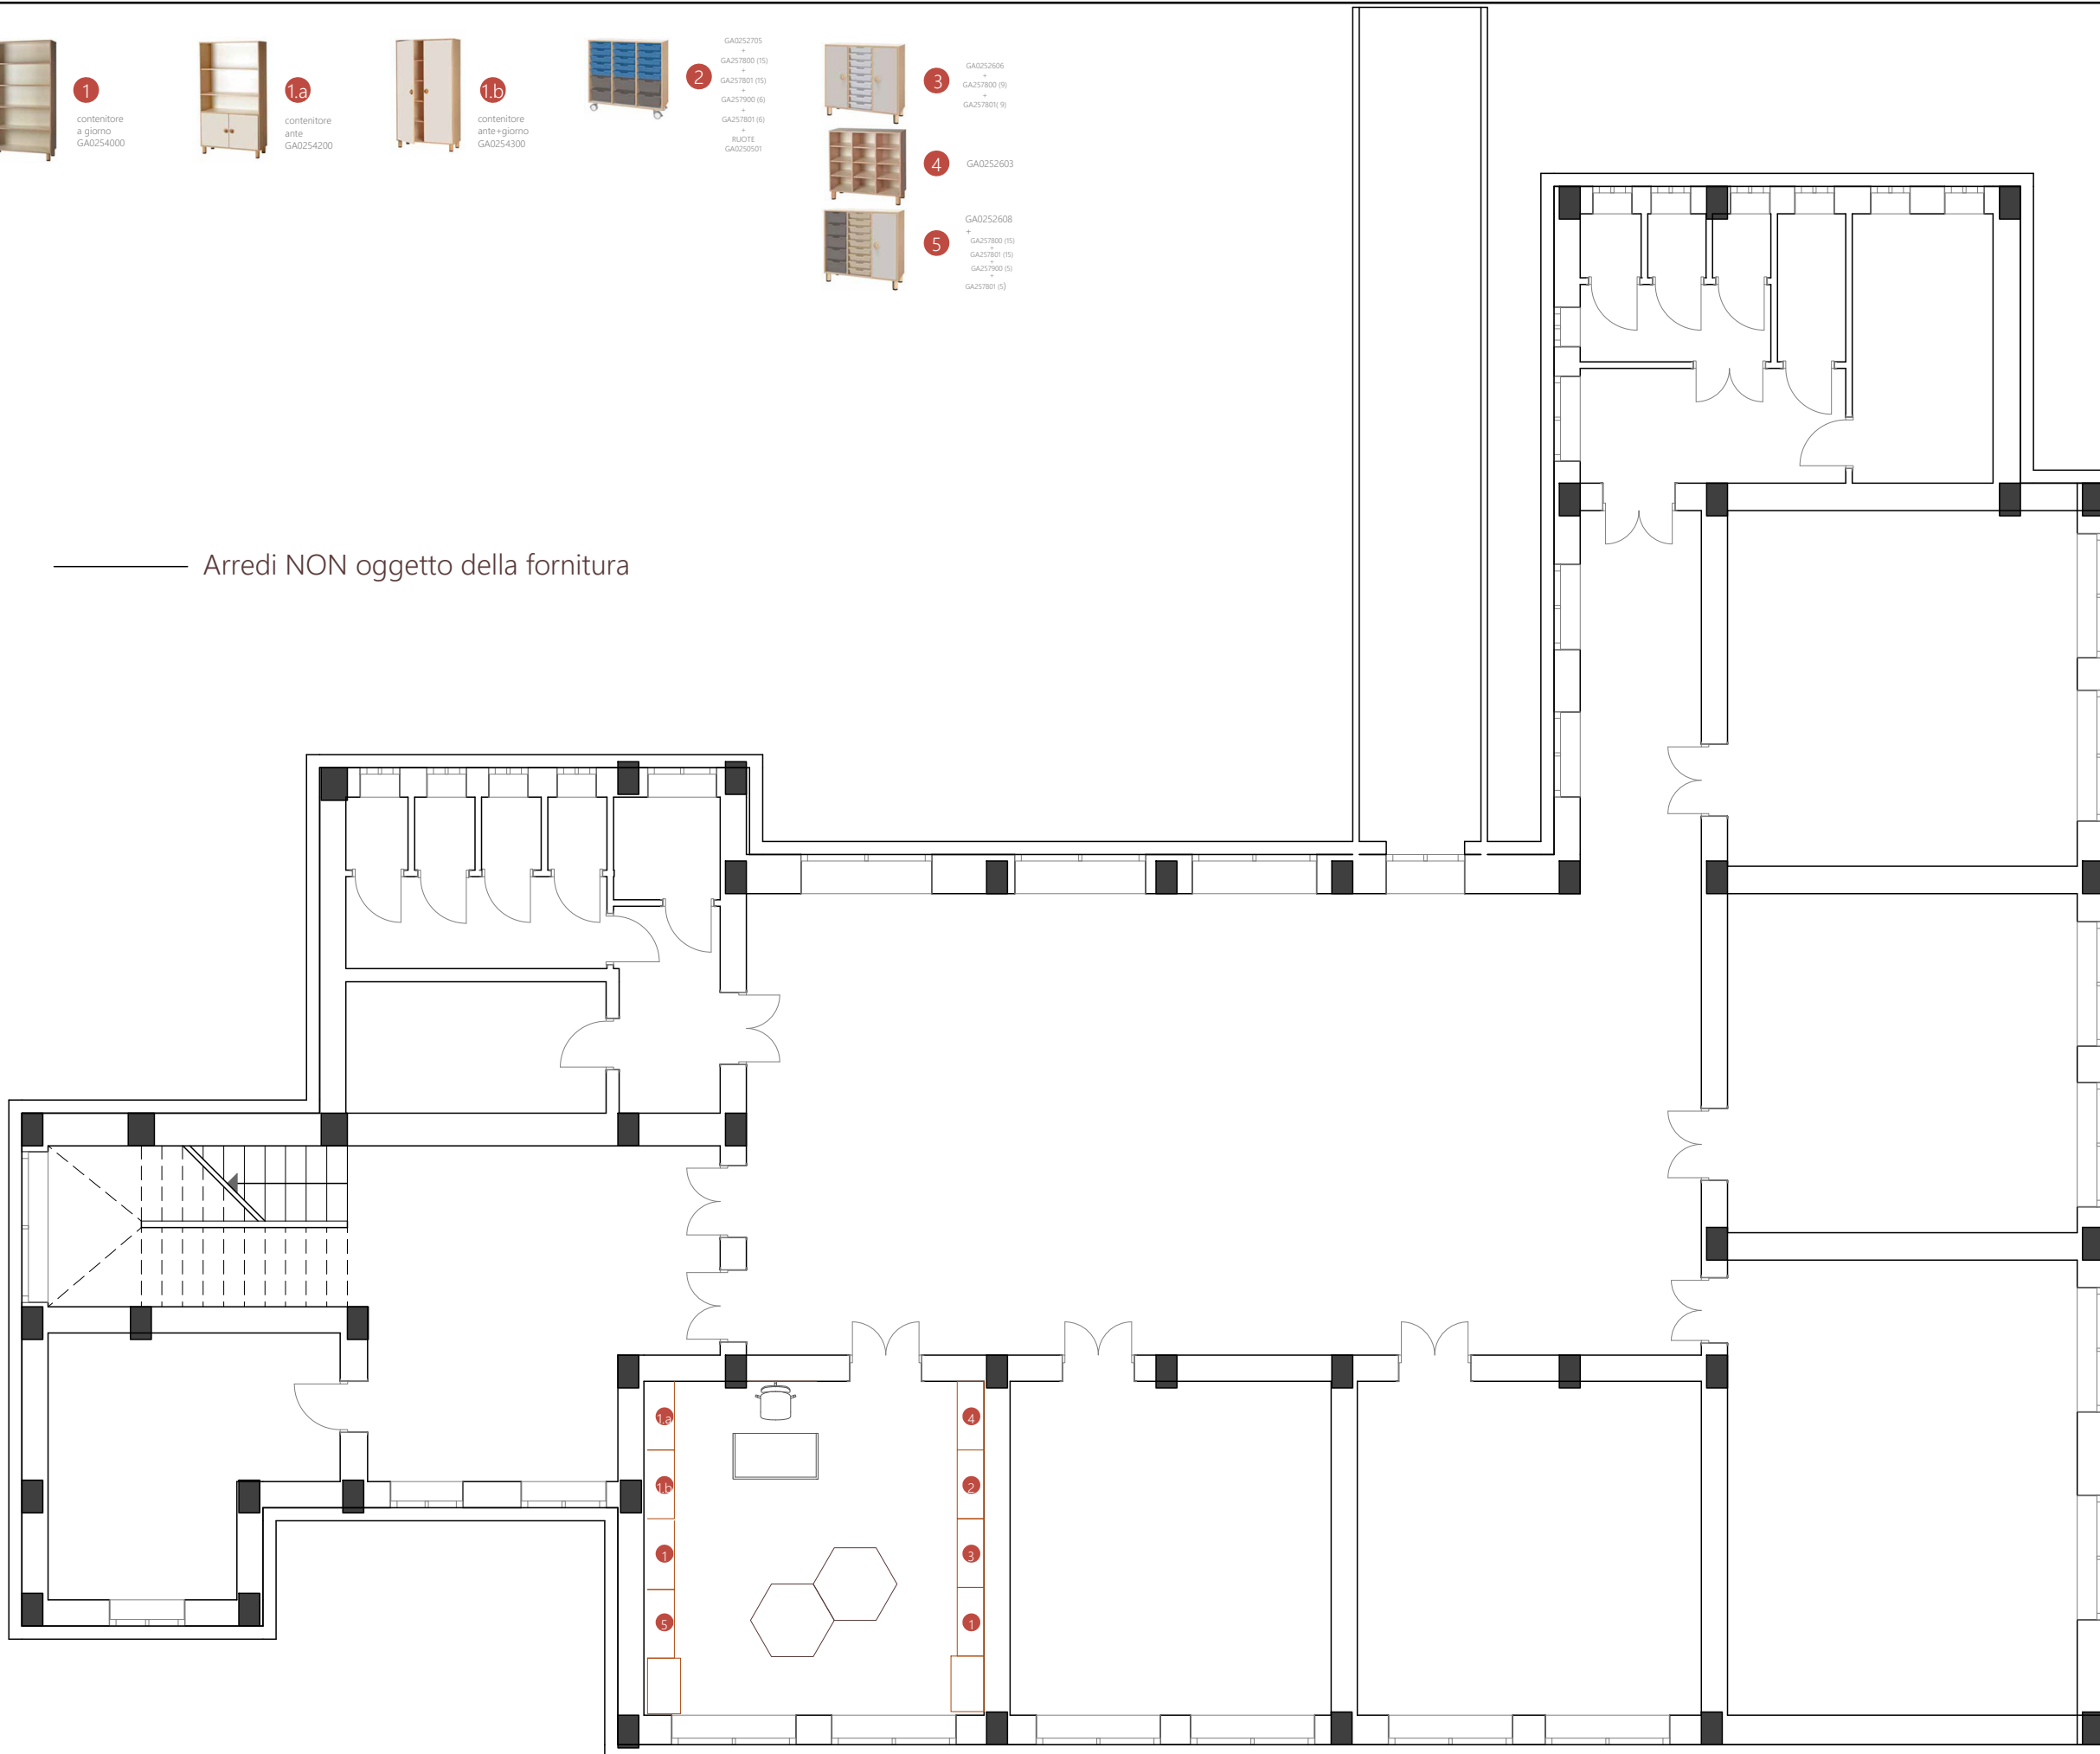

KRIC81700A - KRIC81700A - REGISTRO PROTOCOLLO - 0003765 - 28/08/2023 - IV.5 - U


# Planimetria

## PIANO PRIMO

### Scuola Infanzia

scala 1:100

KRIC81700A - KRIC81700A - REGISTRO PROTOCOLLO - 0003765 - 28/08/2023 - IV.5 - U

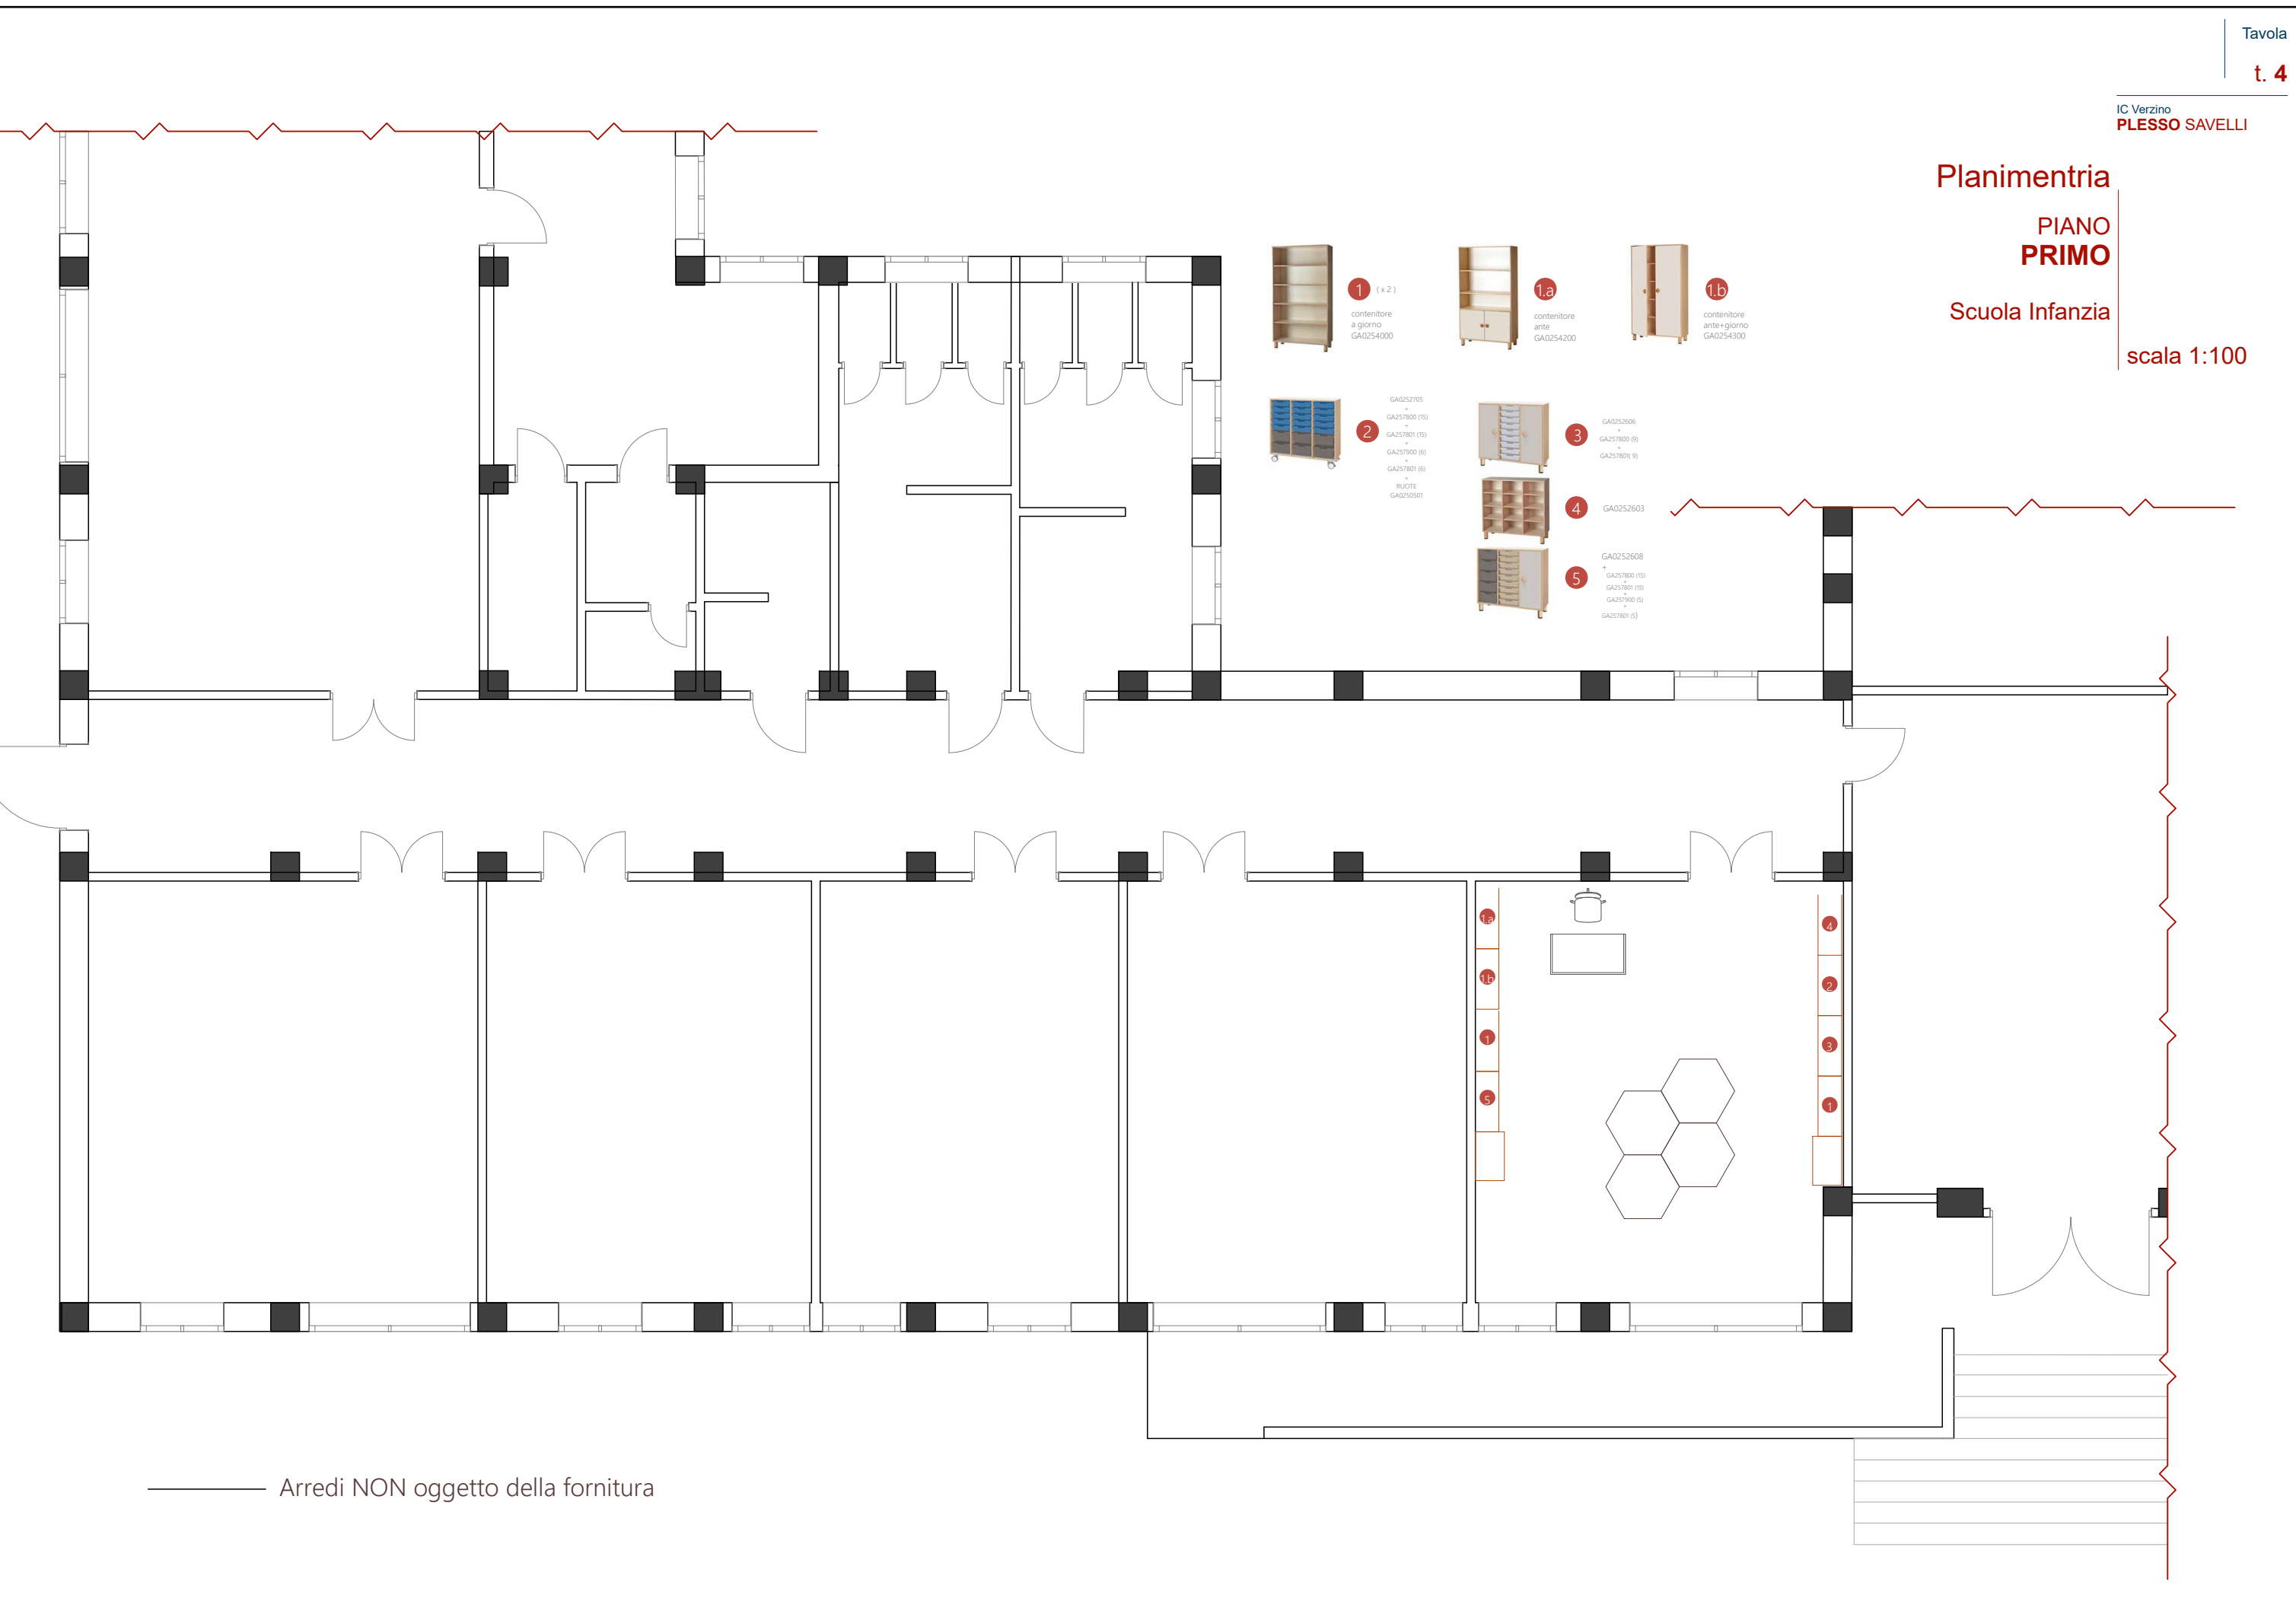

- 1 (x 2)  
contenitore a giorno  
GA0254000
- 1.a  
contenitore ante  
GA0254200
- 1.b  
contenitore ante-giorno  
GA0254300
- 2  
GA0252705  
+ GA257800 (15)  
+ GA257801 (15)  
+ GA257900 (6)  
+ GA257801 (6)  
+ RUOTE  
GA0250501
- 3  
GA0253606  
+ GA257800 (15)  
+ GA257801 (15)
- 4  
GA0252603
- 5  
GA0252608  
+ GA257800 (15)  
+ GA257801 (15)  
+ GA257900 (5)  
+ GA257801 (5)

Arredi NON oggetto della fornitura


# Planimentria

PIANO  
TERRA

Scuola Infanzia

scala 1:100

Arredi NON oggetto della fornitura

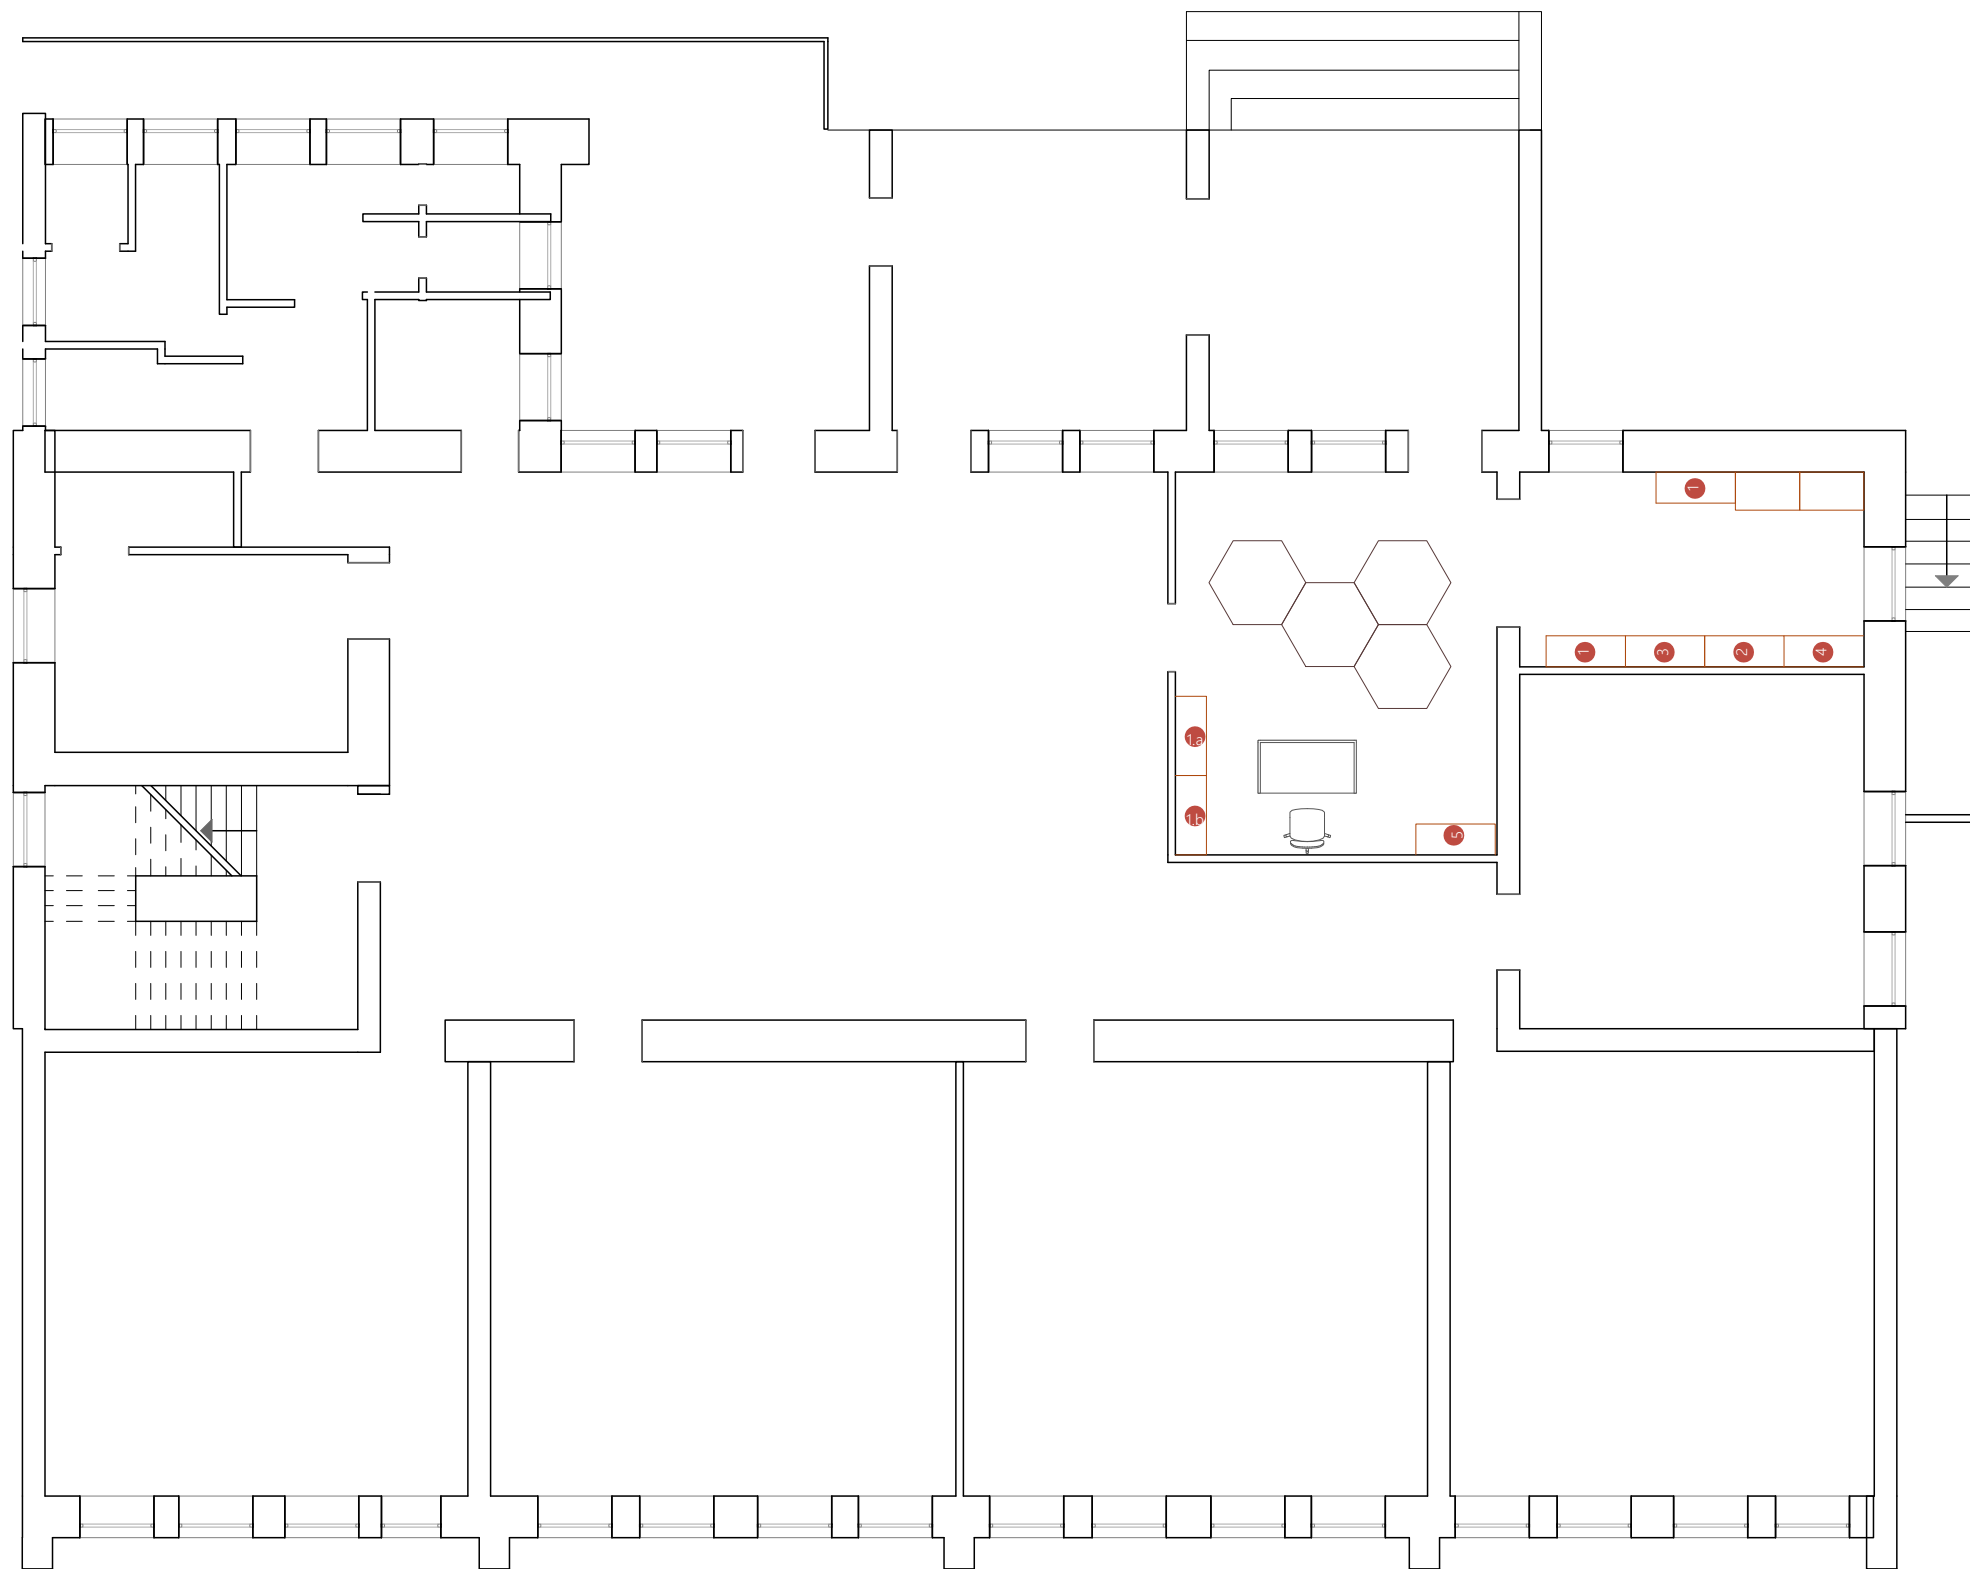

- 1 contenitore a giorno GA0254000
- 1.a contenitore ante GA0254200
- 1.b contenitore ante+giorno GA0254300
- 2 GA0252705 + GA257800 (15) + GA257801 (15) + GA257900 (6) + GA257801 (6) + RUOTE GA0226501
- 3 GA0252606 + GA257800 (9) + GA257801 (9)
- 4 GA0252603
- 5 GA0252608 + GA257800 (15) + GA257801 (15) + GA257800 (3) + GA257801 (3)