Liceo Classico "PITAGORA" Piano Primo

Piano d'emergenza con indicazione delle vie di esodo

NORME DI COMPORTAMENTO IN CASO DI EMERGENZA

1- MANTENERE LA CALMA E PER QUANTO POSSIBILE NON FARSI PRENDERE DAL PANICO

2- NON PERDERE TEMPO A RACCOGLIERE GLI EFFETTI PERSONALI

3- RISPETTARE LE DISPOSIZIONI IMPARTITE DAGLI ADDETTI ALLE EMERGENZE E DEGLI OPERATORI ESTERNI EVENTUALI (VIGILI DEL FUOCO, POLIZIA, ECC.ECC.)

4- PRIMA DI ALLONTANARSI METTERE IN SICUREZZA (SPEGNERE, SPOSTARE ECC. SOLO SE POSSIBILE E SENZA CORRERE ALCUN RISCHIO PER LA PROPRIA INCOLUMITA') EVENTUALI ATTREZZATURE O MATERIALI CHE POSSONO CREARE SITUAZIONI DI PERICOLO

5- OSSERVARE LE PLANIMETRIE ED I DISEGNI DEI LUOGHI DOVE SI E' POSIZIONATI PER VERIFICARE LE USCITE D' EMERGENZA

6- AVVIARSI VERSO L'USCITA DI EMERGENZA SEGUENDO LE INDICAZIONI FORNITE DALGI ADDETTI ALL'EMERGENZA

7- MUOVERSI LENTAMENTE , NON CORRERE ONDE EVITARE CADUTE

8- AIUTARE EVENUALI PERSONE IN DIFFICOLTA' E DIVERSAMENTE ABILI

9- IN CASO DI BLACK-AUT SEGUIRE LE LUCI DI EMERGENZA E PORTARSI NELLE ZONE DI RACCOLTA

10- IN CASO DI FUMO CAMMINARE CARPONI VICINO AL PAVIMENTO, CON UN FAZZOLETTO BAGNATO SULLA BOCCA E SUL NASO

11- NON USARE L'ASCENSORE

12- RAGGIUNGERE IL LUOGO DI RACCOLTA ESTERNO

MISURE PREVENTIVE

E' Vietato fumare	E' Vietato usare fiamme libere

LEGENDA

	Telefono di emergenza 115 -118
	Cassetta di primo soccorso
	Quadro elettrico
	Idrante
E	Estintore

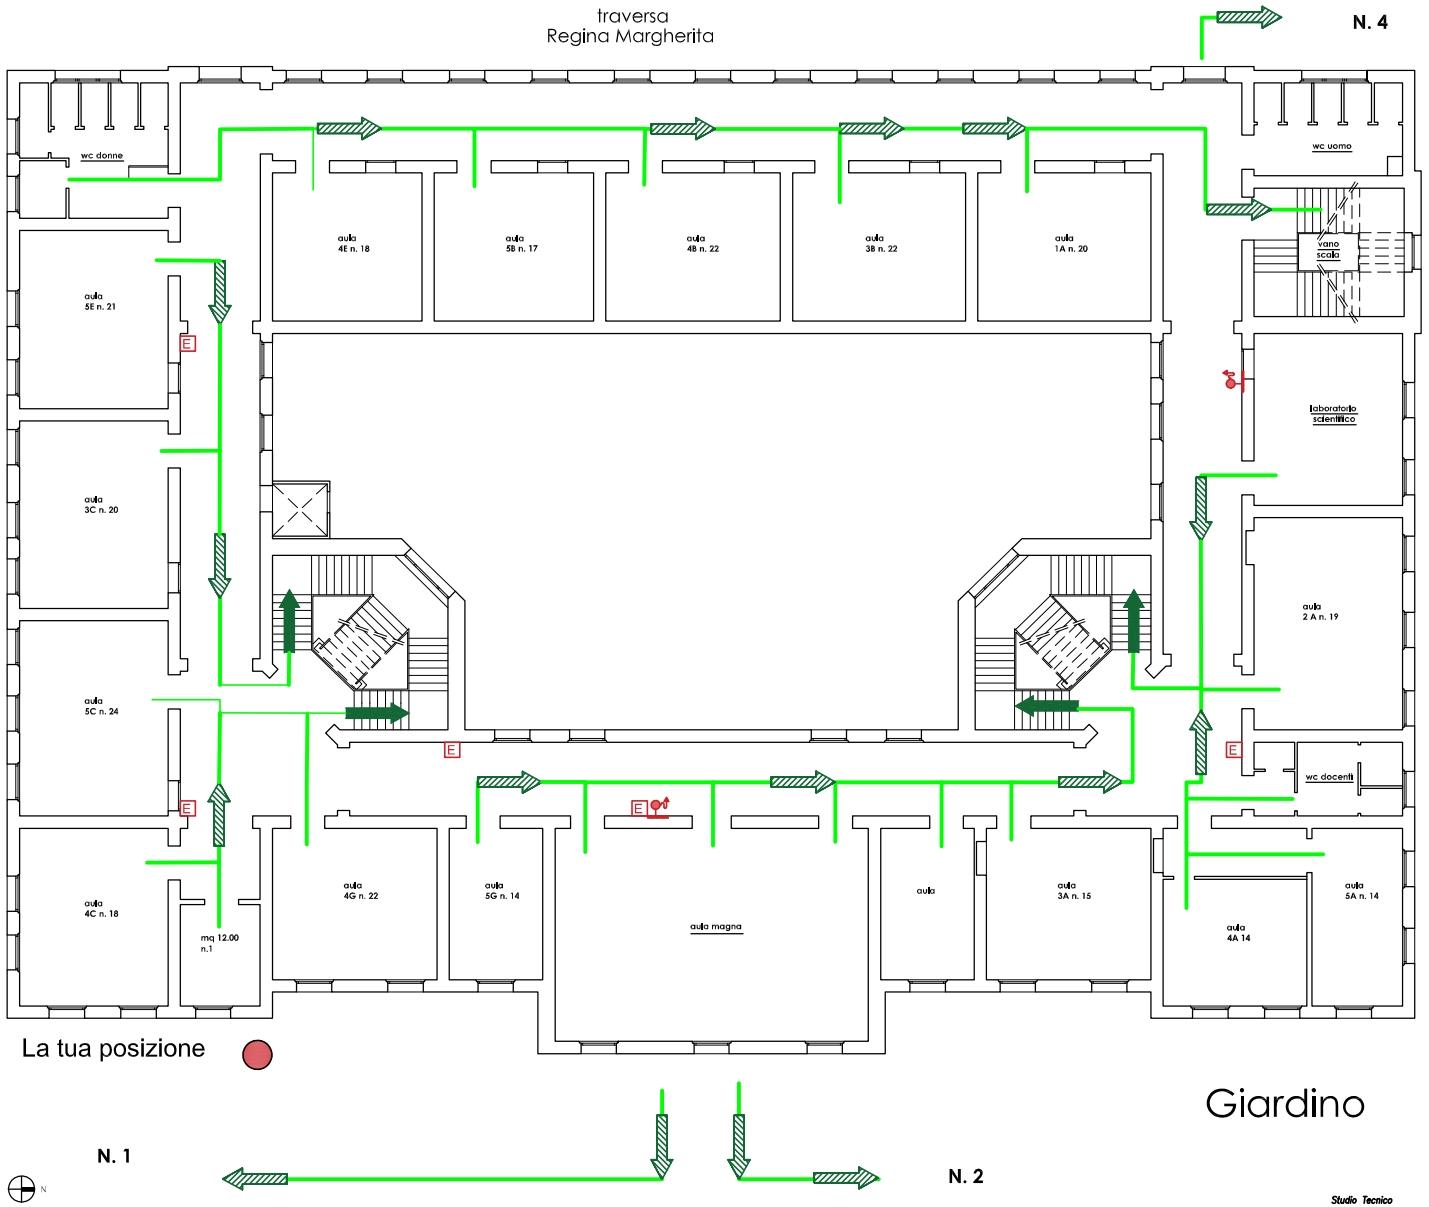

Studio Tecnico
ing. Michele Pugliese Via chiesa,10 – 88817 Cariizzi (KR)
tel. 3336409365 – E_Mail michelepugliese822@gmail.com

KRPC02000L - KRPC02000L - REGISTRO PROTOCOLLO - 0003677 - 27/04/2026 - IV - U