CERTIFICATO N 50 100
14484

POLO TECNOLOGICO "DONEGANI - CILIBERTO" - Crotone

BIOTECNOLOGIE SANITARIE - CHIMICA e MATERIALI - Elettrotecnica - ELETTRONICA - INFORMATICA
CONDUZIONE DEL MEZZO NAVALE - CONDUZIONE DI APPARATI E IMPIANTI MARITTIMI
CONDUZIONE DEL MEZZO AEREO - MECCANICA e MECCATRONICA

prot. vedi signature

data. vedi signature

Studenti

Genitori

Docenti

Personale ATA

Registro elettronico

Circolare n°7

OGGETTO: MODALITA' DI AVVIO DELLE LEZIONI - A.S. 2024/2025

Si comunica la ripresa delle attività didattiche da Lunedì 16 settembre p.v. secondo la scansione oraria indicata in calce (valevole solo per il 16 settembre):

SEDE CENTRALE - VIA TITO MINNITI		
ORARIO INGRESSO	CLASSI	ZONA
8.20	QUARTE/QUINTE	TRAVERSA VIA PATERNOSTRO
9.00	TERZE	
PLESSO DONEGANI - VIA XXV APRILE		
8.20	SECONDE	INGRESSO PRINCIPALE
9.00	PRIME	
PLESSO CILIBERTO - VIA SIRIS		
8.20	QUARTE/QUINTE	INGRESSO PRINCIPALE
9.00	TERZE	
PLESSO CILIBERTO - VIA CARDUCCI (PLESSO RAGIONERIA)		
8.20	SECONDE	INGRESSO PRINCIPALE
9.00	PRIME	



Inoltre, si informano le SS.LL. che:

- l'ingresso in ciascuna sede (centrale/plesso) è consentito agli studenti a partire dalle ore 8.20;
 - l'orario delle lezioni (da lunedì 16 a sabato 21) sarà 8.30 alle 12.30 e gli ingressi e le uscite saranno controllate con l'ausilio dei collaboratori scolastici;
 - I docenti in servizio la prima ora dovranno essere in classe 5 minuti prima dell'inizio delle lezioni come da CCNL;
- Si raccomanda ai docenti massima puntualità per agevolare le operazioni in ingresso e la vigilanza nelle classi.
Le studentesse e gli studenti sono invitati a portare da casa una borraccia con acqua ed eventuali snack da consumare in classe con il permesso del docente.

Il Dirigente scolastico

Prof.ssa Laura Laurendi

Documento informatico firmato digitalmente
ai sensi dell'art. 24 D. Lgs 82/2005 e ss.mm.ii.

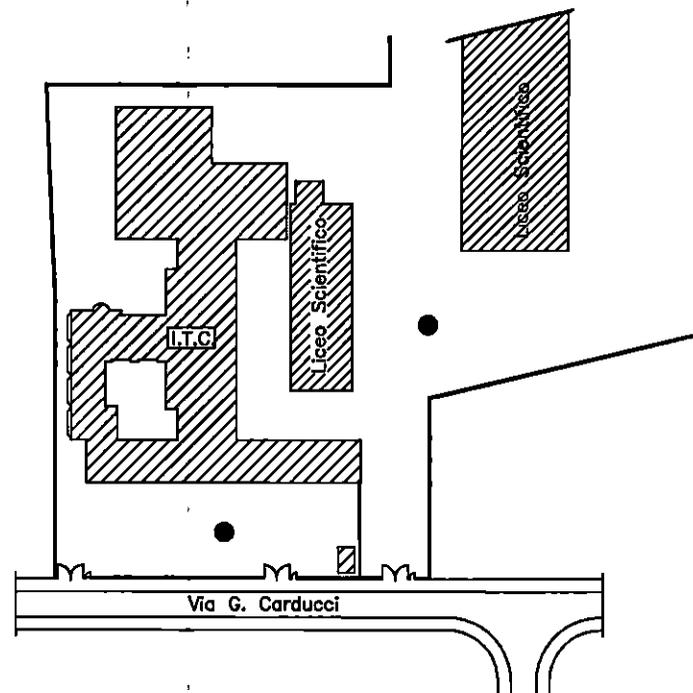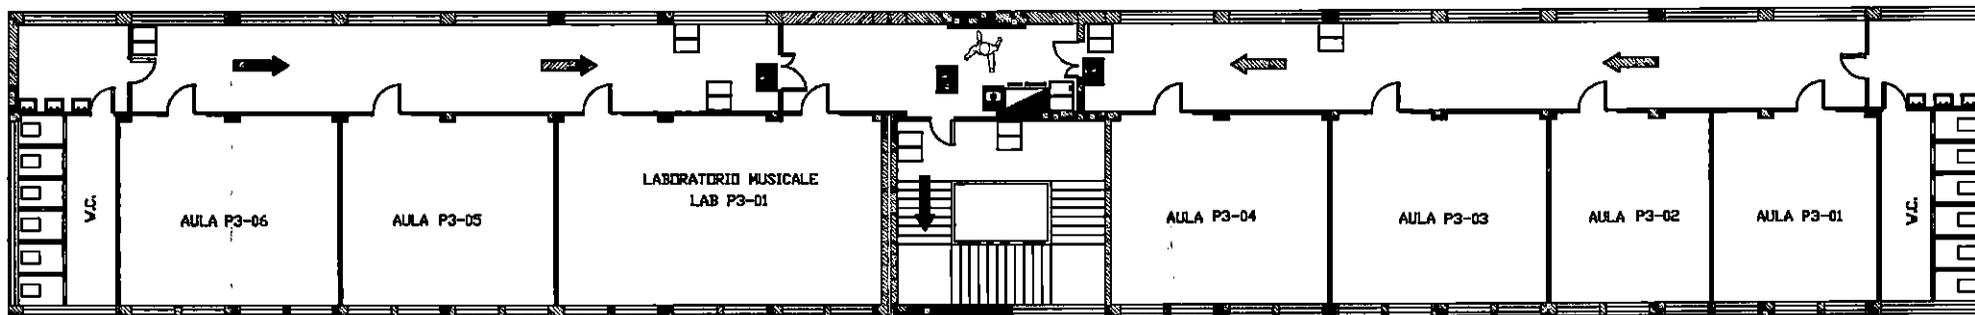

NORME COMPORTAMENTALI

Alla diramazione dell'allarme:

1. Mantieni la calma
2. Interrrompi immediatamente ogni attività
3. Lascia tutto l'equipaggiamento (non preoccuparti di libri o altro)
4. Comportati come nelle esercitazioni di simulazione di allarme
5. Se non sei AprilFila o Chiudifila, incolonnati dietro il tuo compagno che precede nell'elenco di classe
6. Ricordati di non spingere non gridare, non correre
7. Segui le vie di fuga indicate
8. Raggiungi la zona di raccolta (luogo sicuro)

NUMERI DA CHIAMARE IN CASO DI EMERGENZA

- VIGILI DEL FUOCO 115
- POLIZIA 113
- CARABINIERI 112
- PRONTO SOCCORSO 118

LEGENDA

	SIRENA DALL'ALLARME
	INDICATORE VIA DI FUGA
	ESTINTORE PORTATILE
	PULSANTE DALL'ALLARME
	IDRANTE A MURO CON TUBAZIONE FLESSIBILE E LANCIA
	PERCORSI DI USCITA ORIZZONTALE
	PERCORSI DI USCITA VERSO IL BASSO
	LUOGO SICURO
	TU SEI QUI

COMUNE DI CROTONE
PROVINCIA DI CROTONE

Elaborata: PIANTA PIANO TERZO	Rev. 03
Oggetto: PIANO DI EVACUAZIONE	
Committente: I.T.C. "A. LUCIFERO" CROTONE	Data: ottobre 2008
Datore di Lavoro: Dirigente Scolastico	

STUDIO TECNICO
Ing. Vincenzo MILELLI
Via Nave Petrarca, 27/3 Strongoli Mar.
via XXV Aprile, 67 Crotone
Tel. e Fax 0962/902424 Cell. 328/7496998
E-mail: vmilelli@libero.it

Il Tecnico Ing. Vincenzo MILELLI	Allegato 1
-------------------------------------	----------------------