



ISTITUTO TECNICO INDUSTRIALE "Guido Donegani" - Crotone

Settore Tecnologico: Chimica, Materiali e Biotecnologie - Elettronica ed Elettrotecnica - Informatica e Telecomunicazioni

Via Tito Minniti, 25 - Tel. 0962 21131 - Fax 0962 935551

Sito WEB: www.guidodonegani.edu.it E-Mail: krtf02000t@istruzione.it C.F. 91050460798

Prot. N.

Crotone, 23/09/2020

Genitori delle classi TERZE, QUARTE e QUINTE

Docenti delle classi TERZE, QUARTE e QUINTE

ATA

Registro elettronico

Sito Web

CIRCOLARE N.18

OGGETTO: orari di entrata e uscita, disposizione delle classi nelle aule.

DAL 24 SETTEMBRE AL 3 OTTOBRE 2020

SEDE DI VIA TITO MINNITI

suddivisione dell'edificio scolastico in settori e transiti durante le attività didattiche

CLASSI TERZE

INGRESSO dalle ore 8:10 alle ore 8:20

Termine lezioni ore 12:20

SEDE DI VIA TITO MINNITI SETTORE: GIALLO Entrata ed uscita INGRESSO CORTILE, VIA PATERNOSTRO secondo la segnaletica			
CLASSE		AULA	LETTERA
3A	3A 1	12	A-Mar
	3A 2	13	Mas-Z
3B	3B 1	14	A-Ga
	3B 2	20	Ge-V
3E		18	CLASSE INTERA
3F	3F 1	26	B-O
	3F 2	27	P-Z

INGRESSO dalle ore 8:20 alle ore 8:30

Termine lezioni ore 12:30

SEDE DI VIA TITO MINNITI SETTORE: VERDE - PRIMO PIANO INGRESSO SCALA EMERGENZA, VIA PATERNOSTRO secondo la segnaletica			
CLASSE		AULA	LETTERA
3C		3	CLASSE INTERA
3D		4	CLASSE INTERA
3I		AULA MAGNA	CLASSE INTERA


In allegato si pubblicano le piantine della SEDE (Via Tito Minniti, 25) relative al piano organizzativo per l'ingresso e per l'uscita degli alunni, del personale Docente ed ATA, dalle quali si evince l'ubicazione delle classi, nei relativi piani degli edifici.

Il Dirigente scolastico

Prof.ssa Laura Laurendi

Firma autografa sostituita a mezzo stampa ex art.3, c.2 D.Lgs n.39/93


Donegani : Planimetrie Sede Centrale via Tito Minniti - 88900 Crotone

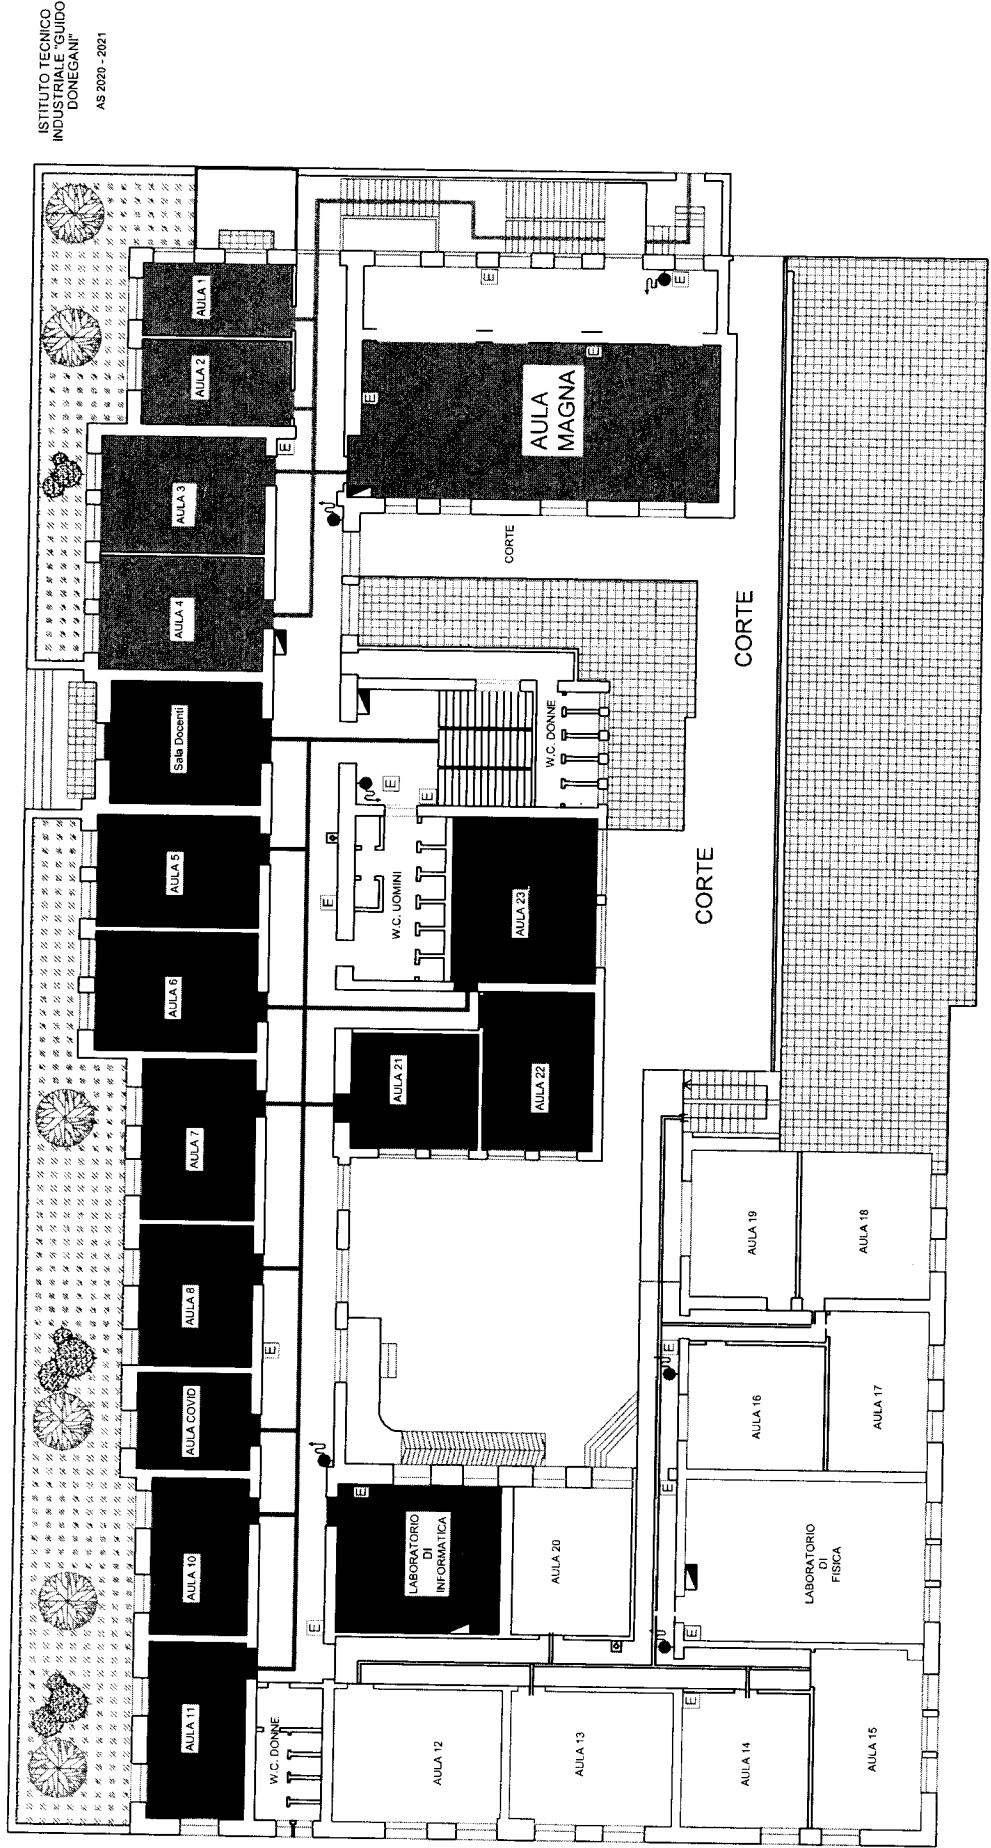

Planimetria Piano Primo

Donegani : Planimetrie Sede Centrale via Tito Minniti - 88900 Crotone

ISTITUTO TECNICO
INDUSTRIALE "GUIDO
DONEGANI"
AS 2020 - 2021

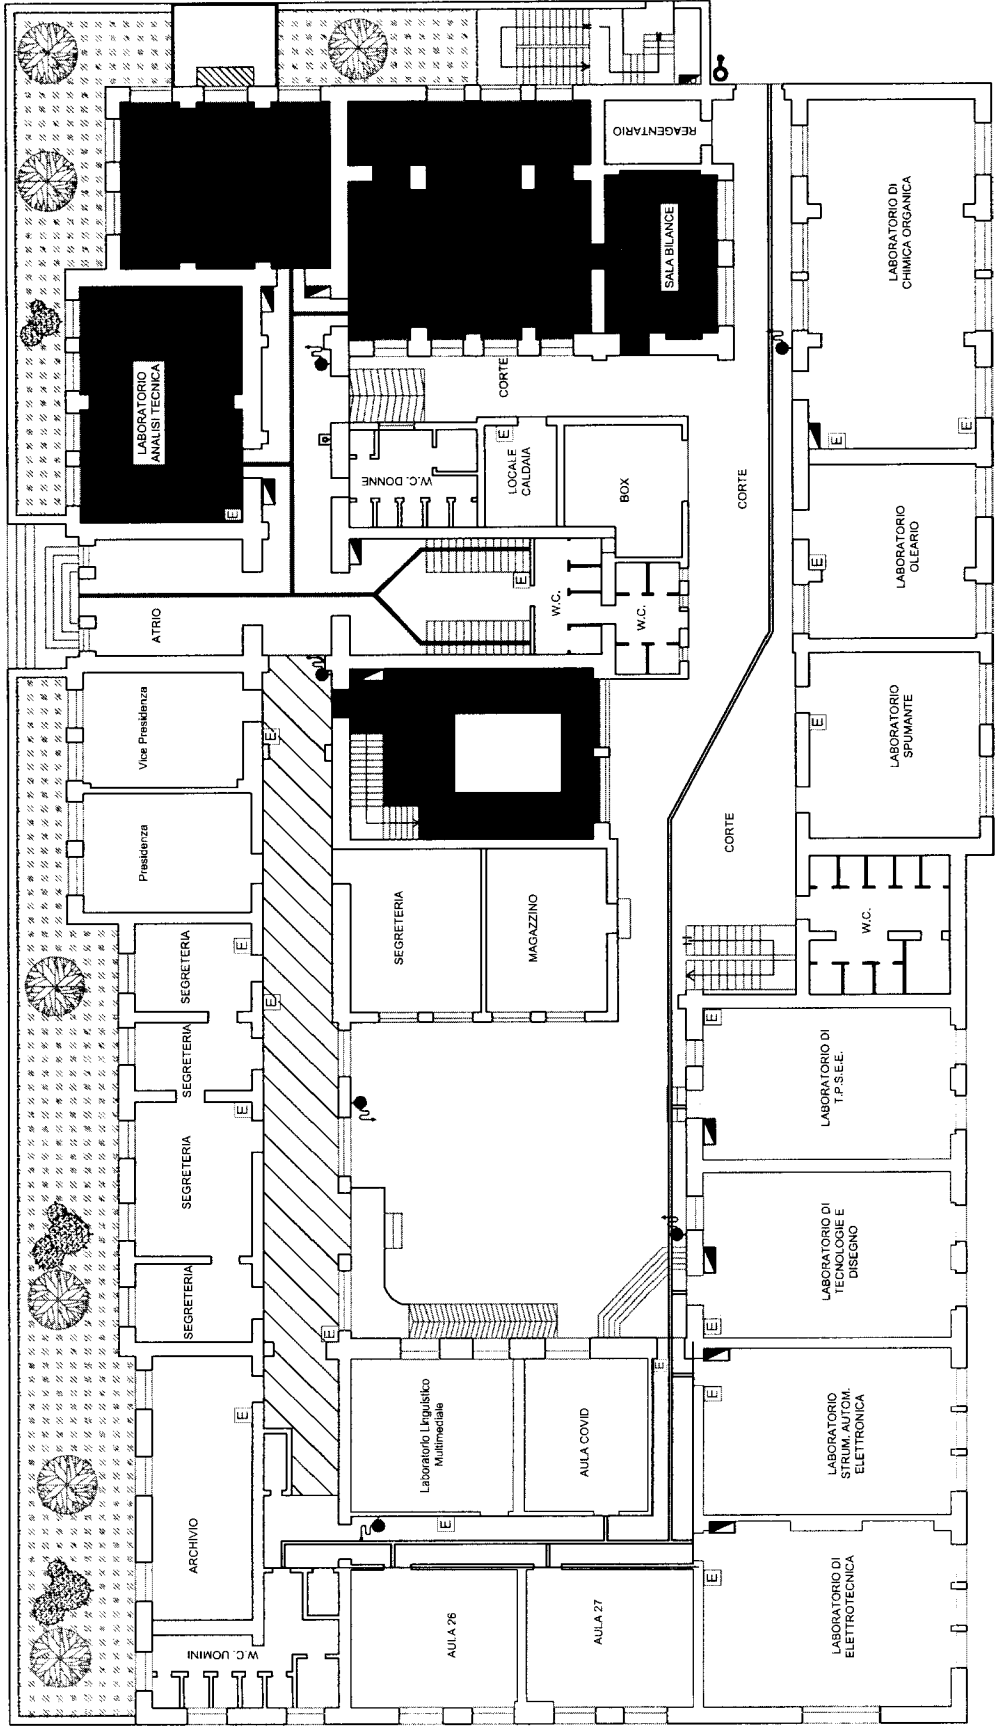

Planimetria Piano Terra