


PIANO INTERRATO

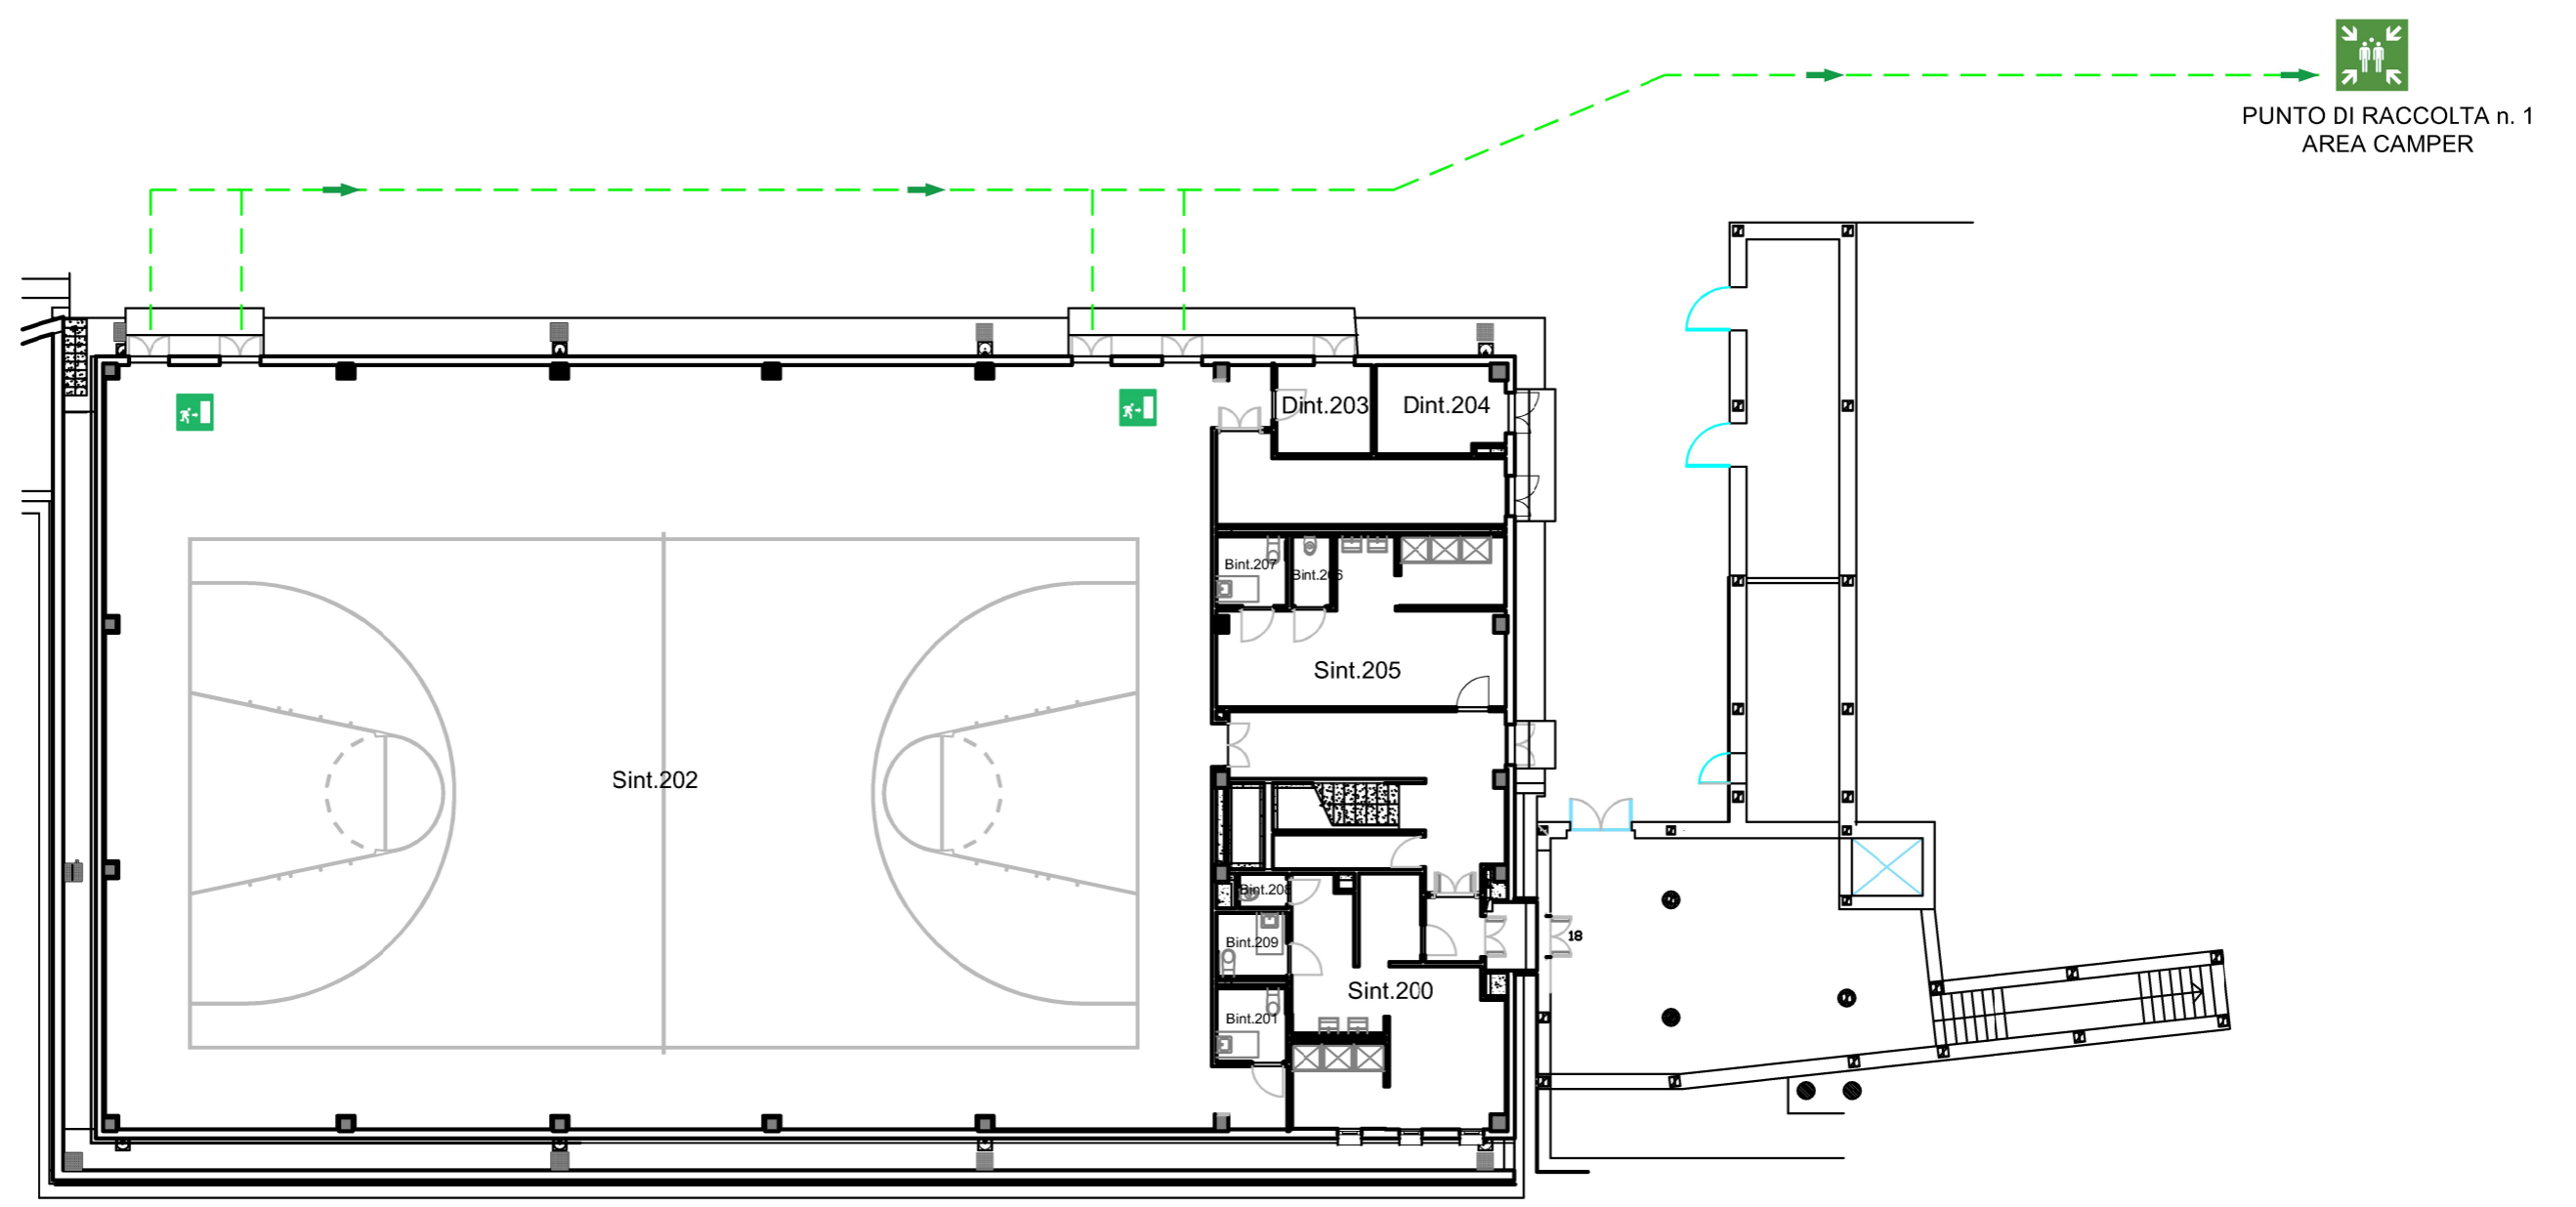

Misure Preventive		Misure di Emergenza				Numeri telefonici di Emergenza			
Vietato fumare	Vietato usare fiamme libere	<b>MANTENERE LA CALMA E ATTENERSI ALLE DIRETTIVE IMPARTITE DAL PERSONALE INCARICATO ALLE EMERGENZE</b>				Emergenza sanitaria <b>118</b>	Polizia di Stato <b>113</b>	Guardia di Finanza <b>117</b>	
		In caso di incendio allertare gli Addetti alle Emergenze Incendi	Abbandonare i locali servendosi degli appositi percorsi e U.S.	Non utilizzare gli ascensori	Recarsi nel punto di raccolta esterno più vicino	Vigili del Fuoco <b>115</b>	Carabinieri <b>112</b>	Polizia Municipale <b>0733 641250</b>	
Estintore	Idrante	Naspo	Attacco motopompa VVF	Interruttore elettrico generale	Allarme antincendio	Quadro elettrico			
Punto di raccolta	Cassetta PS	Uscita di Sicurezza	Telefono chiamate emerg.	Percorso d'esodo	Valvola di intercettazione	Voi siete qui			

**CALAFIOREING** Srl  
Via E. Fermi, 9 62022 Castelraimondo (MC )  
tel. 0737.641.701 cell. 3487553168 - www.calafioreing.it