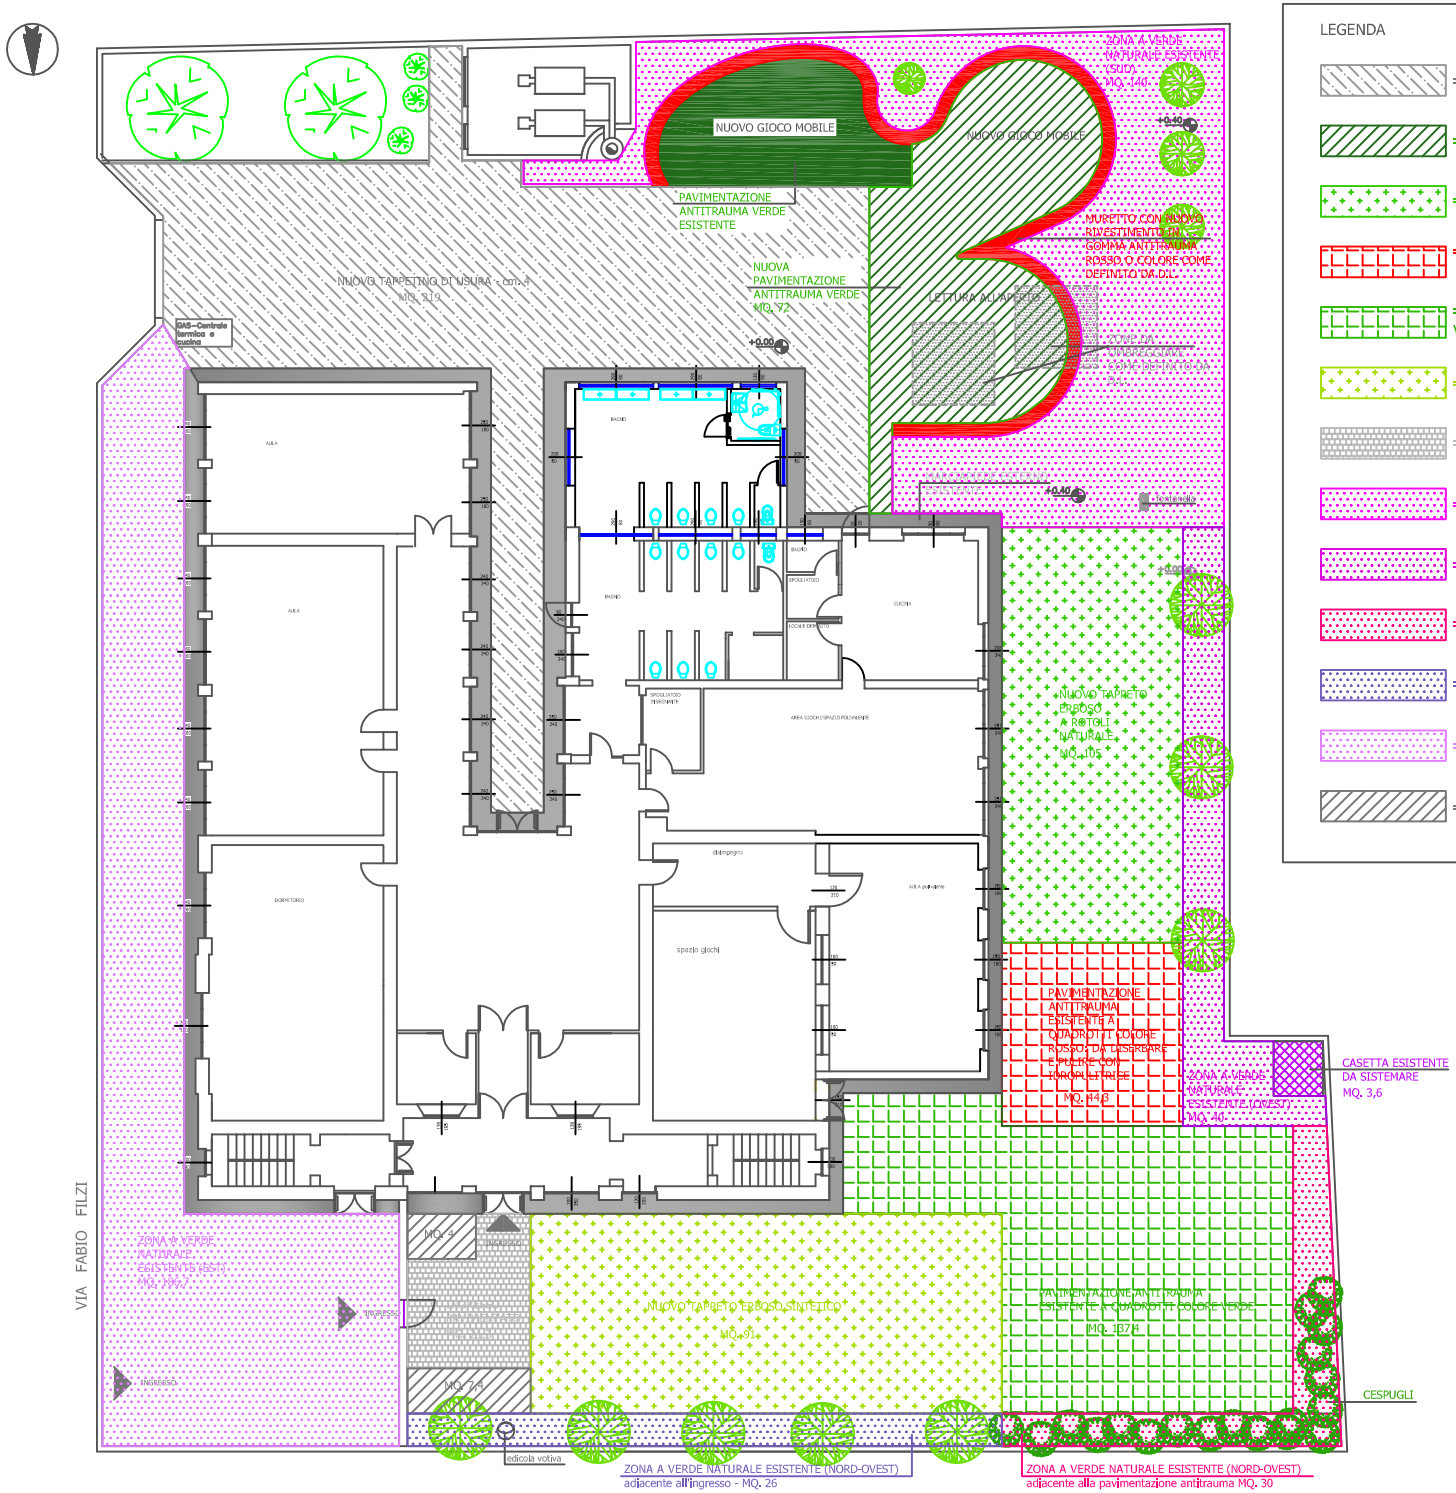

LEGENDA

- = NUOVO TAPPETINO DI USURA - cm. 4 - MQ. 219
- = NUOVA PAVIMENTAZIONE ANTITRAUMA VERDE MQ. 72
- = NUOVO TAPPETO ERBOSO A ROTOLI NATURALE MQ. 105
- = PAVIMENTAZIONE ANTITRAUMA ESISTENTE A QUADROTTI COLORE ROSSO: DA DISERBARE E PULIRE CON IDROPULITRICE MQ. 44,3
- = PAVIMENTAZIONE ANTITRAUMA ESISTENTE A QUADROTTI COLORE VERDE MQ. 137,4
- = NUOVO TAPPETO ERBOSO SINTETICO MQ. 91
- = INGRESSO PAVIMENTATO MQ. 21,3
- = ZONA A VERDE NATURALE ESISTENTE MQ. 140 (ZONA A SUD)
- = ZONA A VERDE NATURALE ESISTENTE MQ. 40 (ZONA A OVEST)
- = ZONA A VERDE NATURALE ESISTENTE (NORD-OVEST) MQ. 30 adiacente alla pavimentazione antitrauma
- = ZONA A VERDE NATURALE ESISTENTE (NORD-OVEST) MQ. 26 adiacente all'ingresso
- = ZONA A VERDE NATURALE ESISTENTE (EST) MQ. 186,7
- = ZONA INGRESSO: MQ. 4 (lato sn) e MQ. 7,4 (lato dx)

COMUNE DI AGRATE BRIANZA
PROVINCIA DI MONZA E BRIANZA

CI RISERVIAMO LA PROPRIETA' DI QUESTO DISEGNO CON DIVIETO DI RENDERLO NOTO A TERZI SENZA AUTORIZZAZIONE

OGGETTO

Scuola materna via F. Filzi - frazione di Omate
Pianta piano terra

TAVOLA	SCALA	DATA
1	1:200	NOVEMBRE 2020