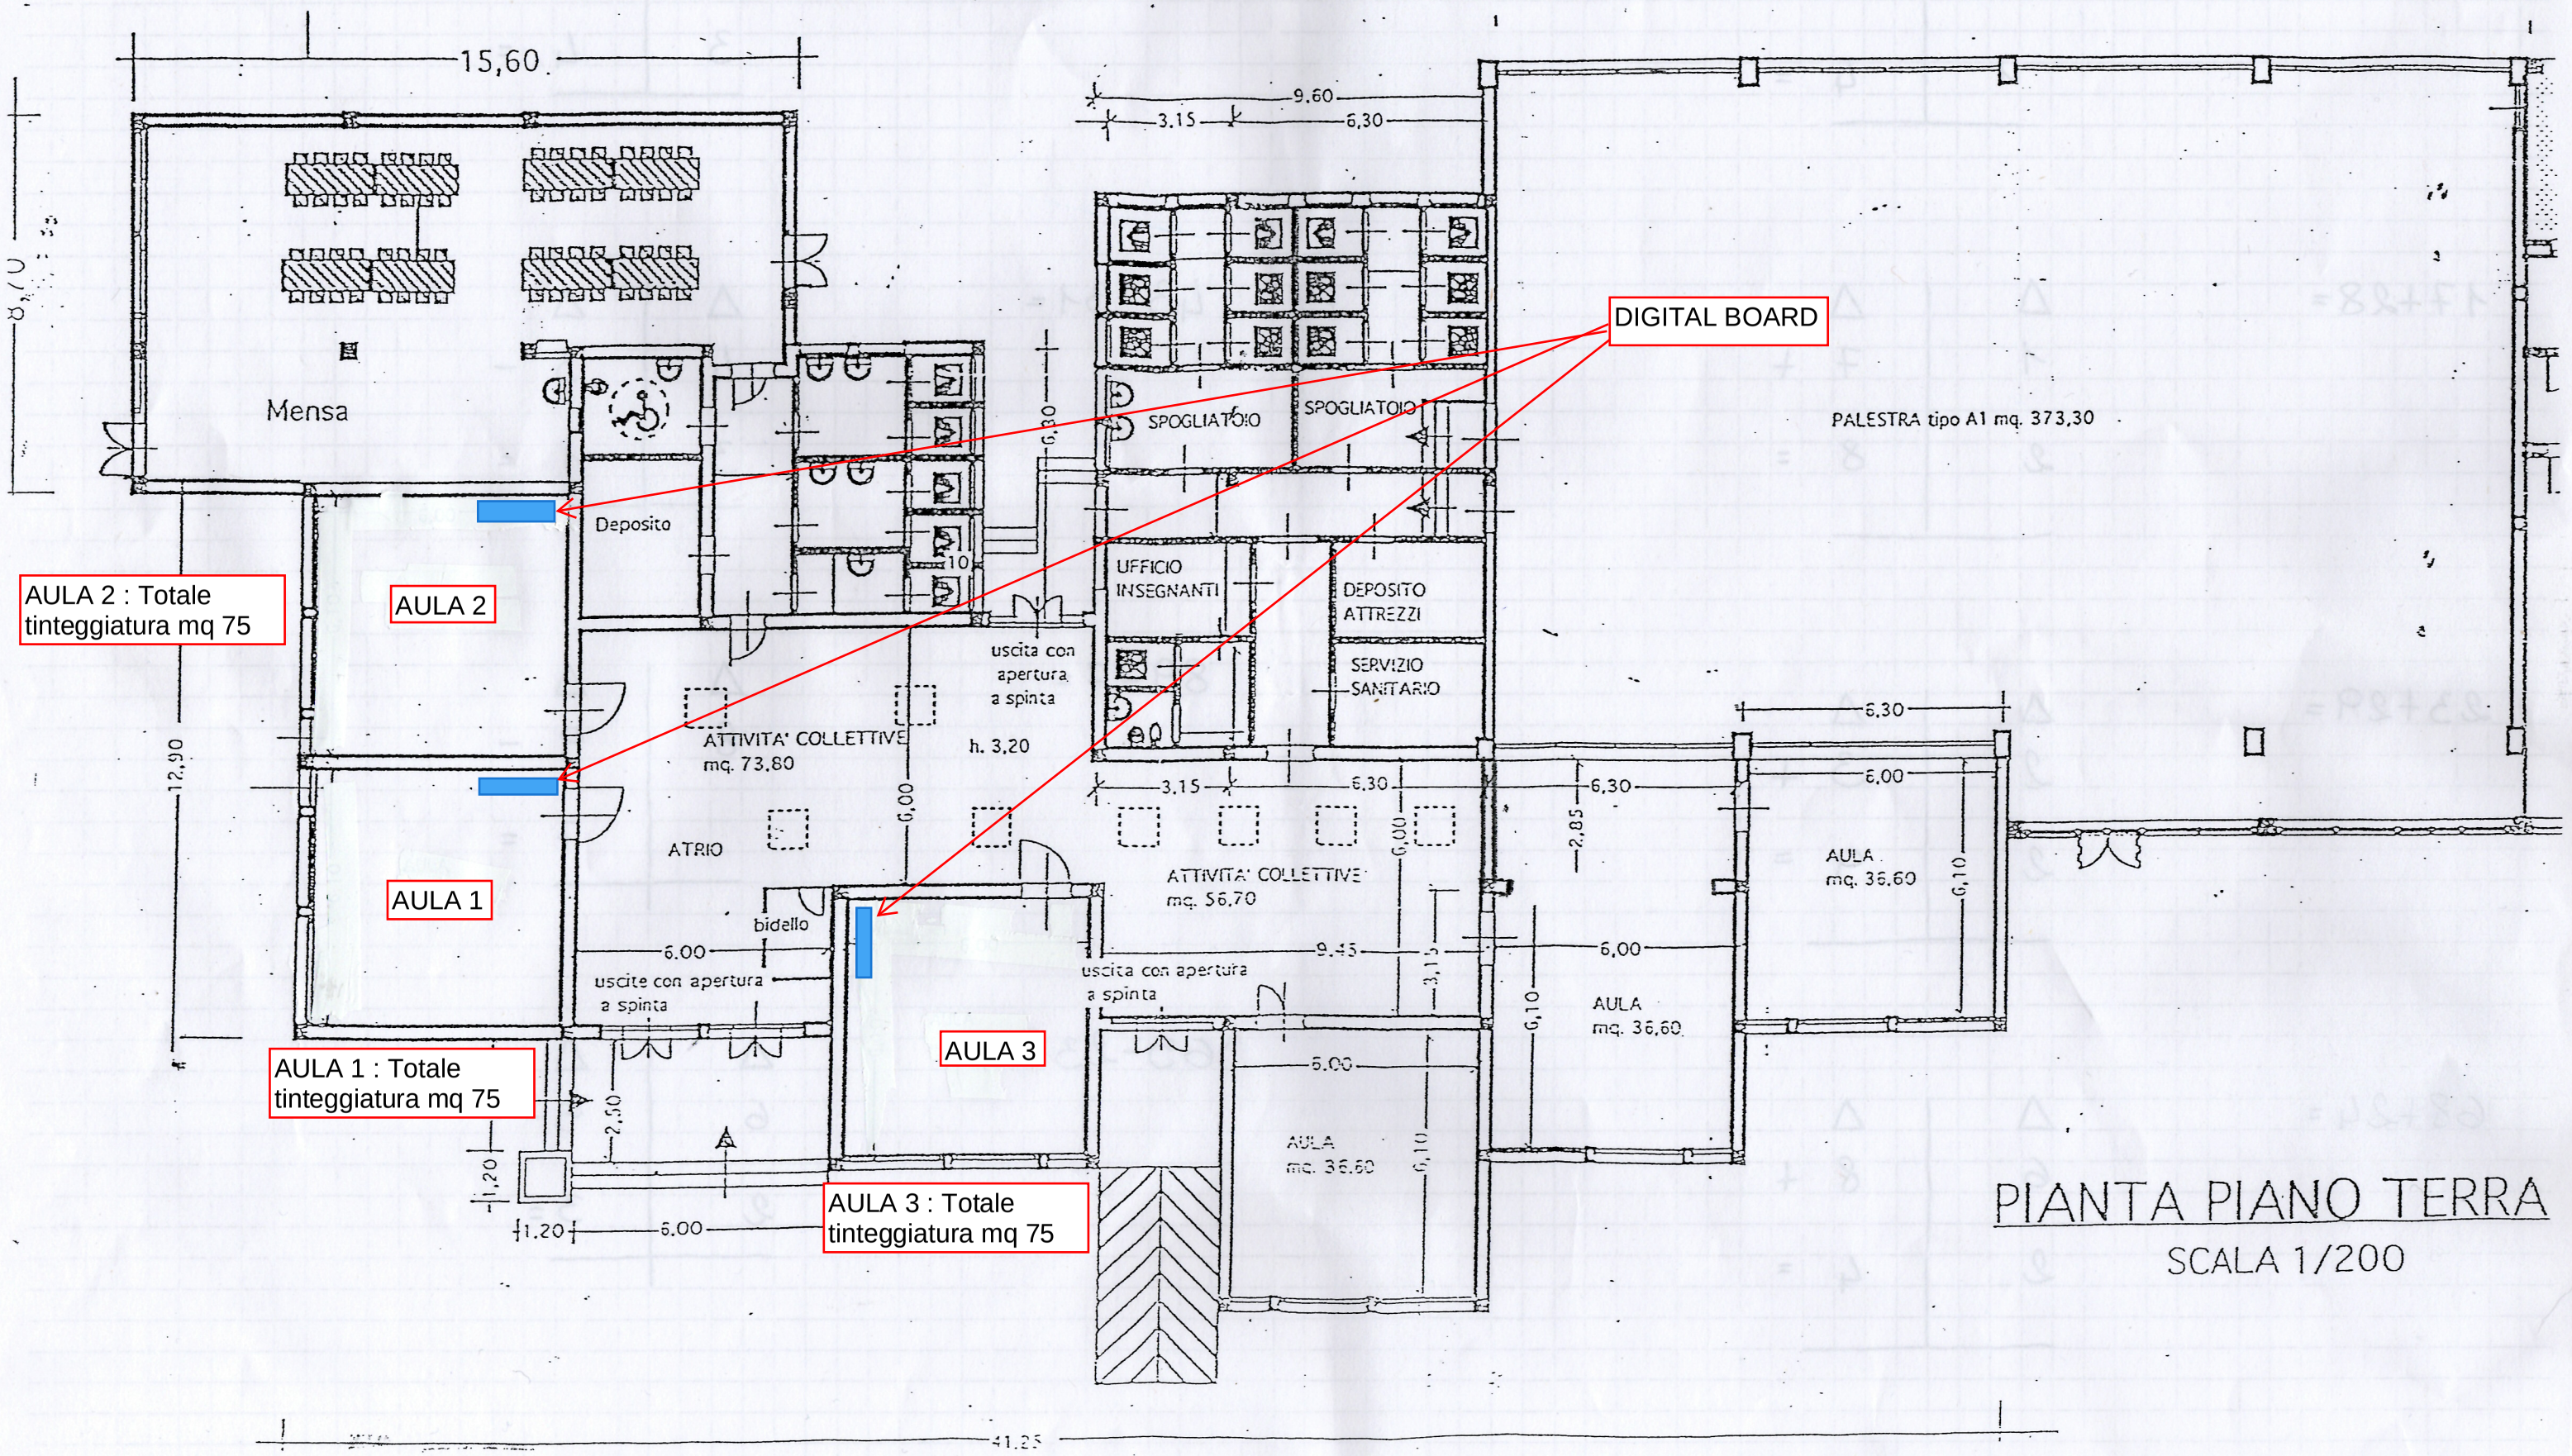

PIANTA PIANO TERRA

SCALA 1/200