


I.I.S.S. E. PANTALEO - TORRE DEL GRECO (NA)  
**PIANO PARCHEGGI**

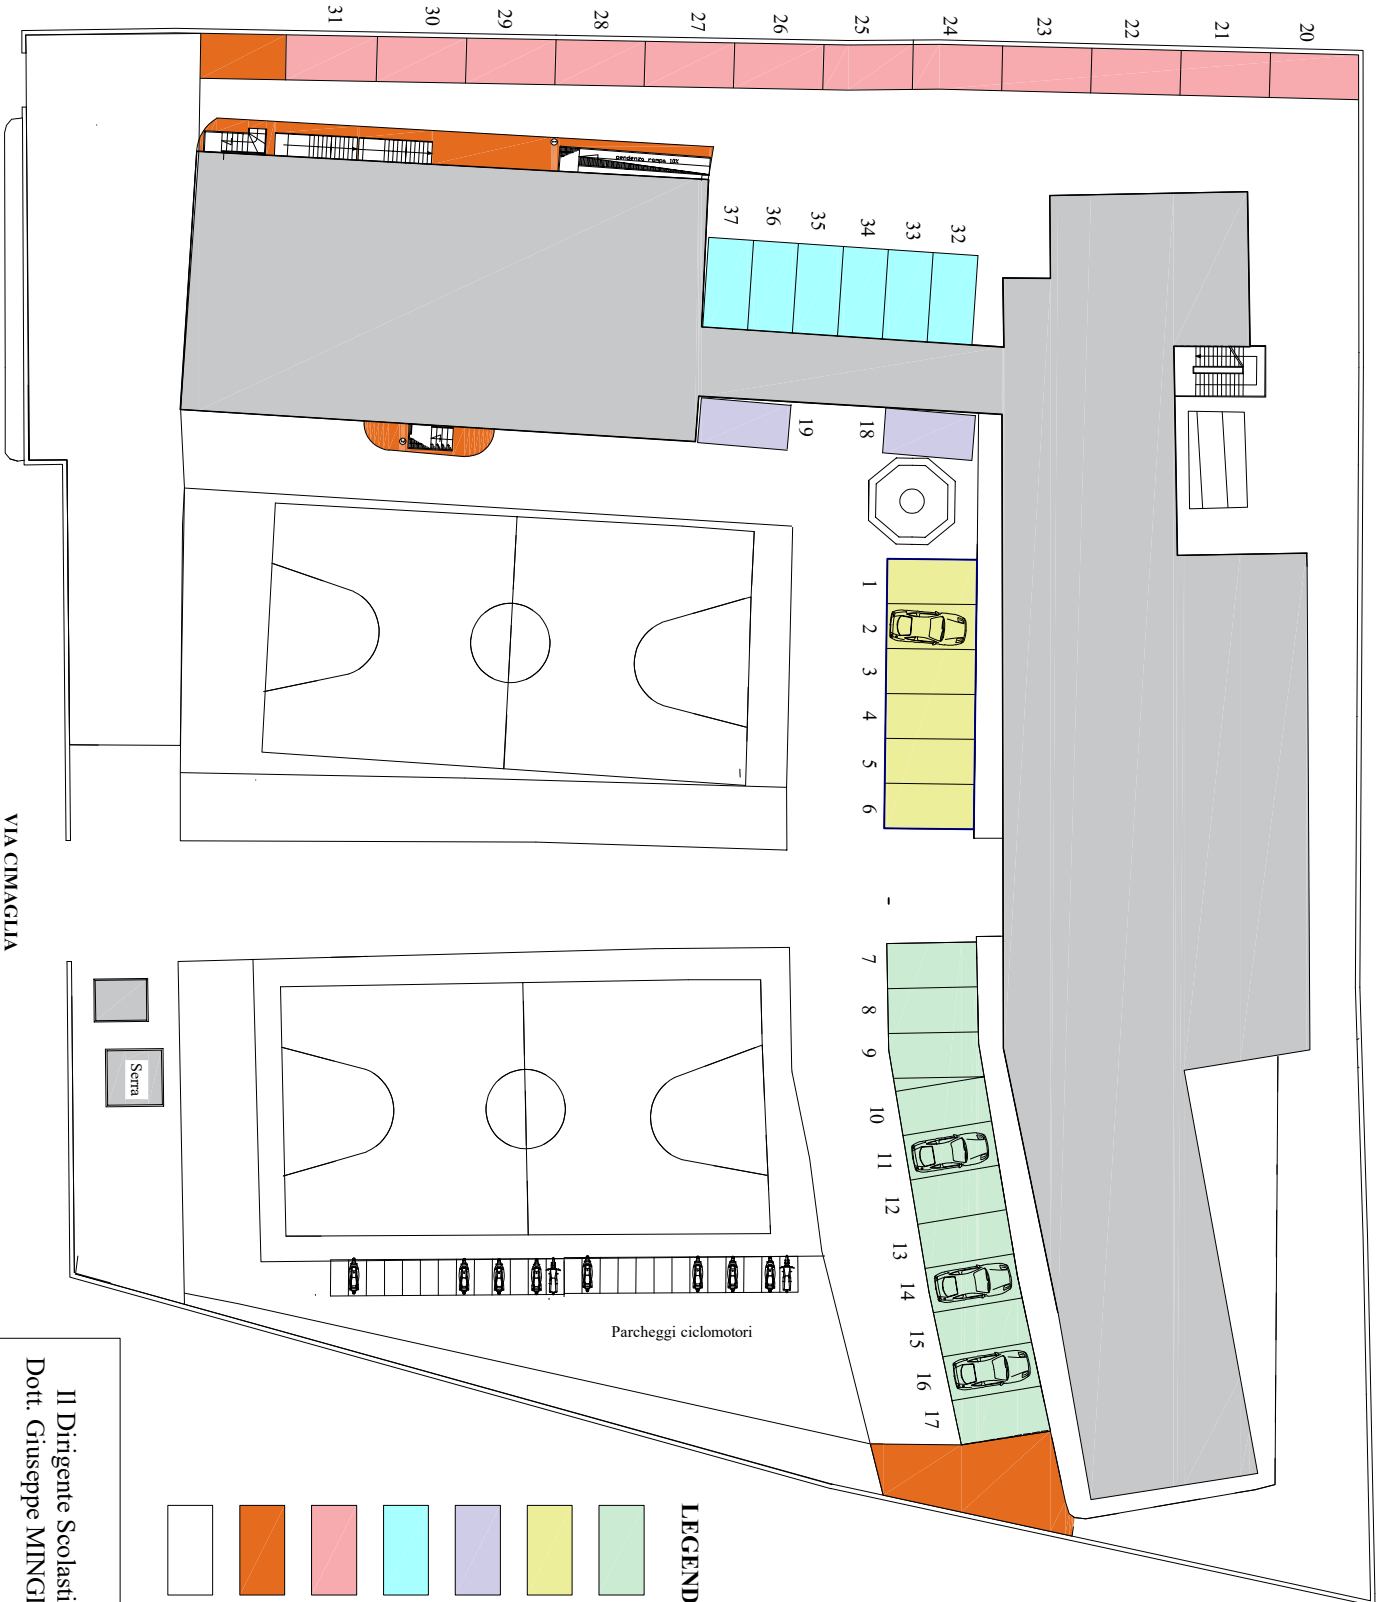

**LEGENDA**

- AREA A - 11 Stalli
- AREA B - 6 Stalli
- AREA C - 2 Stalli
- AREA D - 6 Stalli
- AREA E - 12 Stalli
- Zone di rispetto
- Divieto di sosta

Il Dirigente Scolastico  
 Dott. Giuseppe MINGIONE

