


Provincia di Parma COMUNE DI TRAVERSETOLO		
SCUOLA PER L'INFANZIA MICHELINO MICHELI A VIGNALE		
Committente: COMUNE DI TRAVERSETOLO		
PIANTA PIANO TERRA		
D A T A 25/10/2014	AGGIORNAMENTO FILE	ELABORATO 2 fuori scala

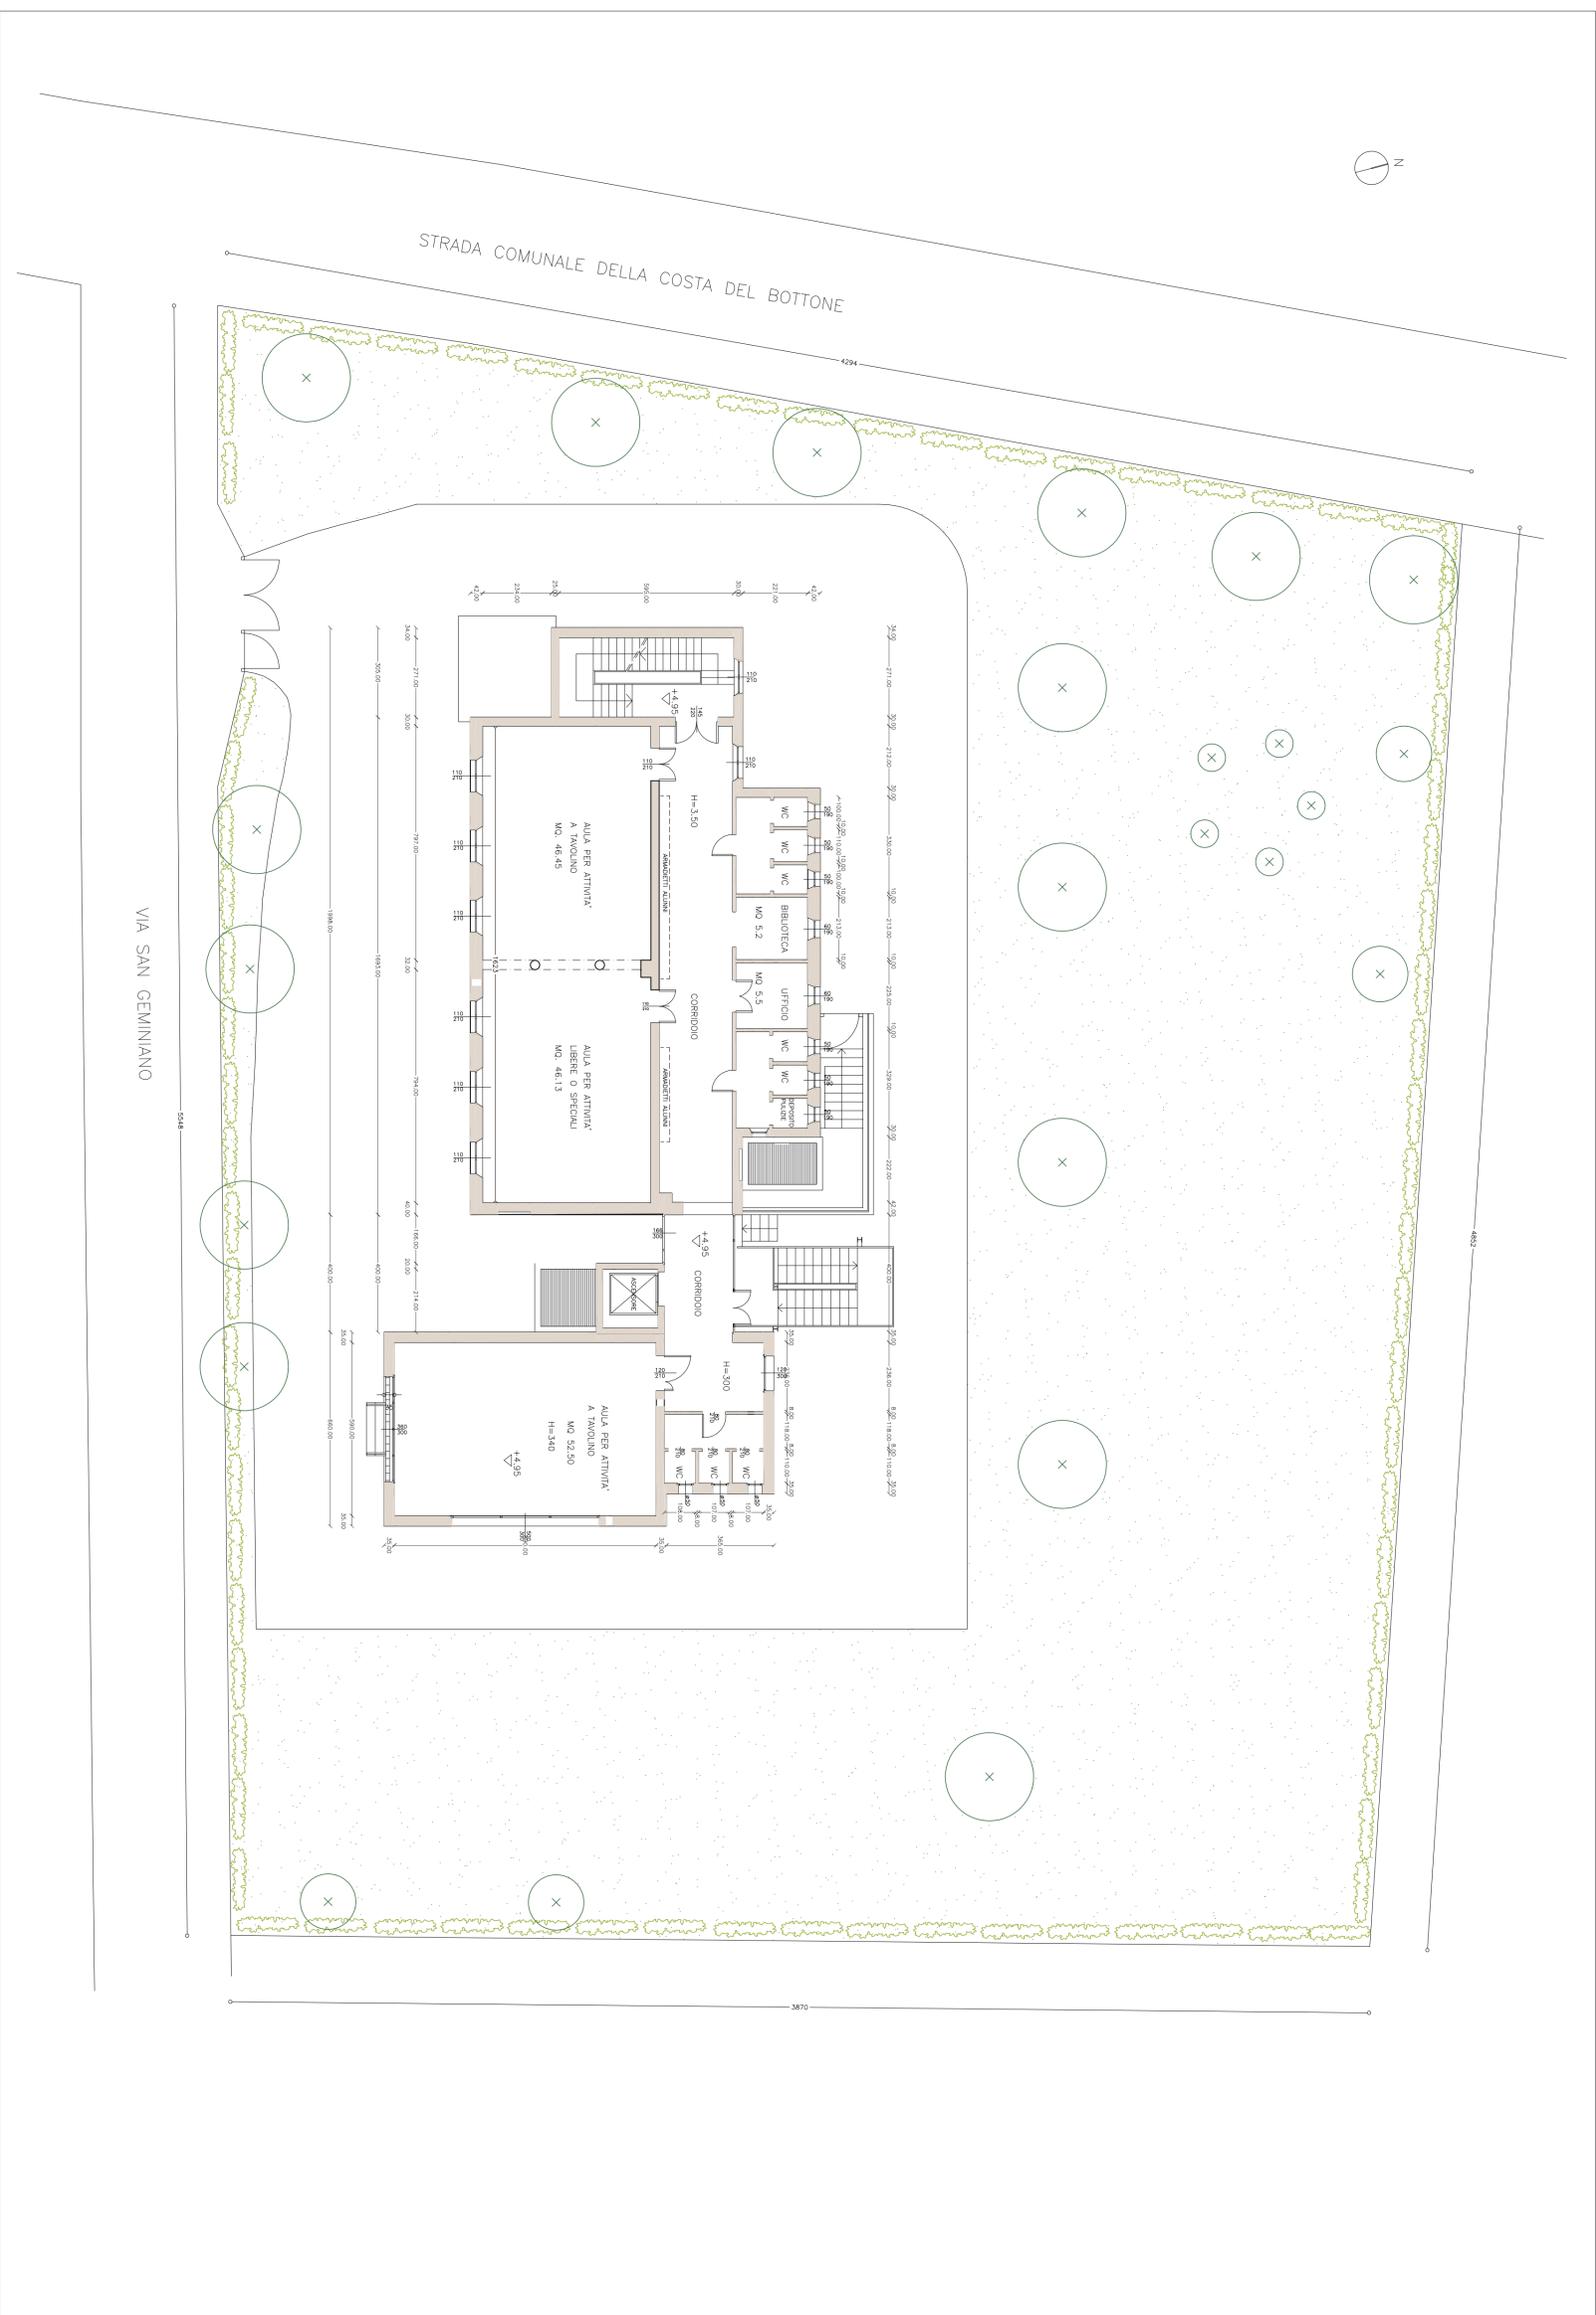

Provincia di Parma COMUNE DI TRAVERSETOLO		
SCUOLA PER L'INFANZIA MICHELINO MICHEL A VIGNALE		
Committente: COMUNE DI TRAVERSETOLO		
PIANTA PIANO PRIMO		
D A T A 25/10/2014	AGGIORNAMENTO FILE	ELABORATO 3 fuori scala