




PIANTA PIANO SEMINTERRATO scald 1:100

PIANTA PIANO RIALZATO scdla 1\_100

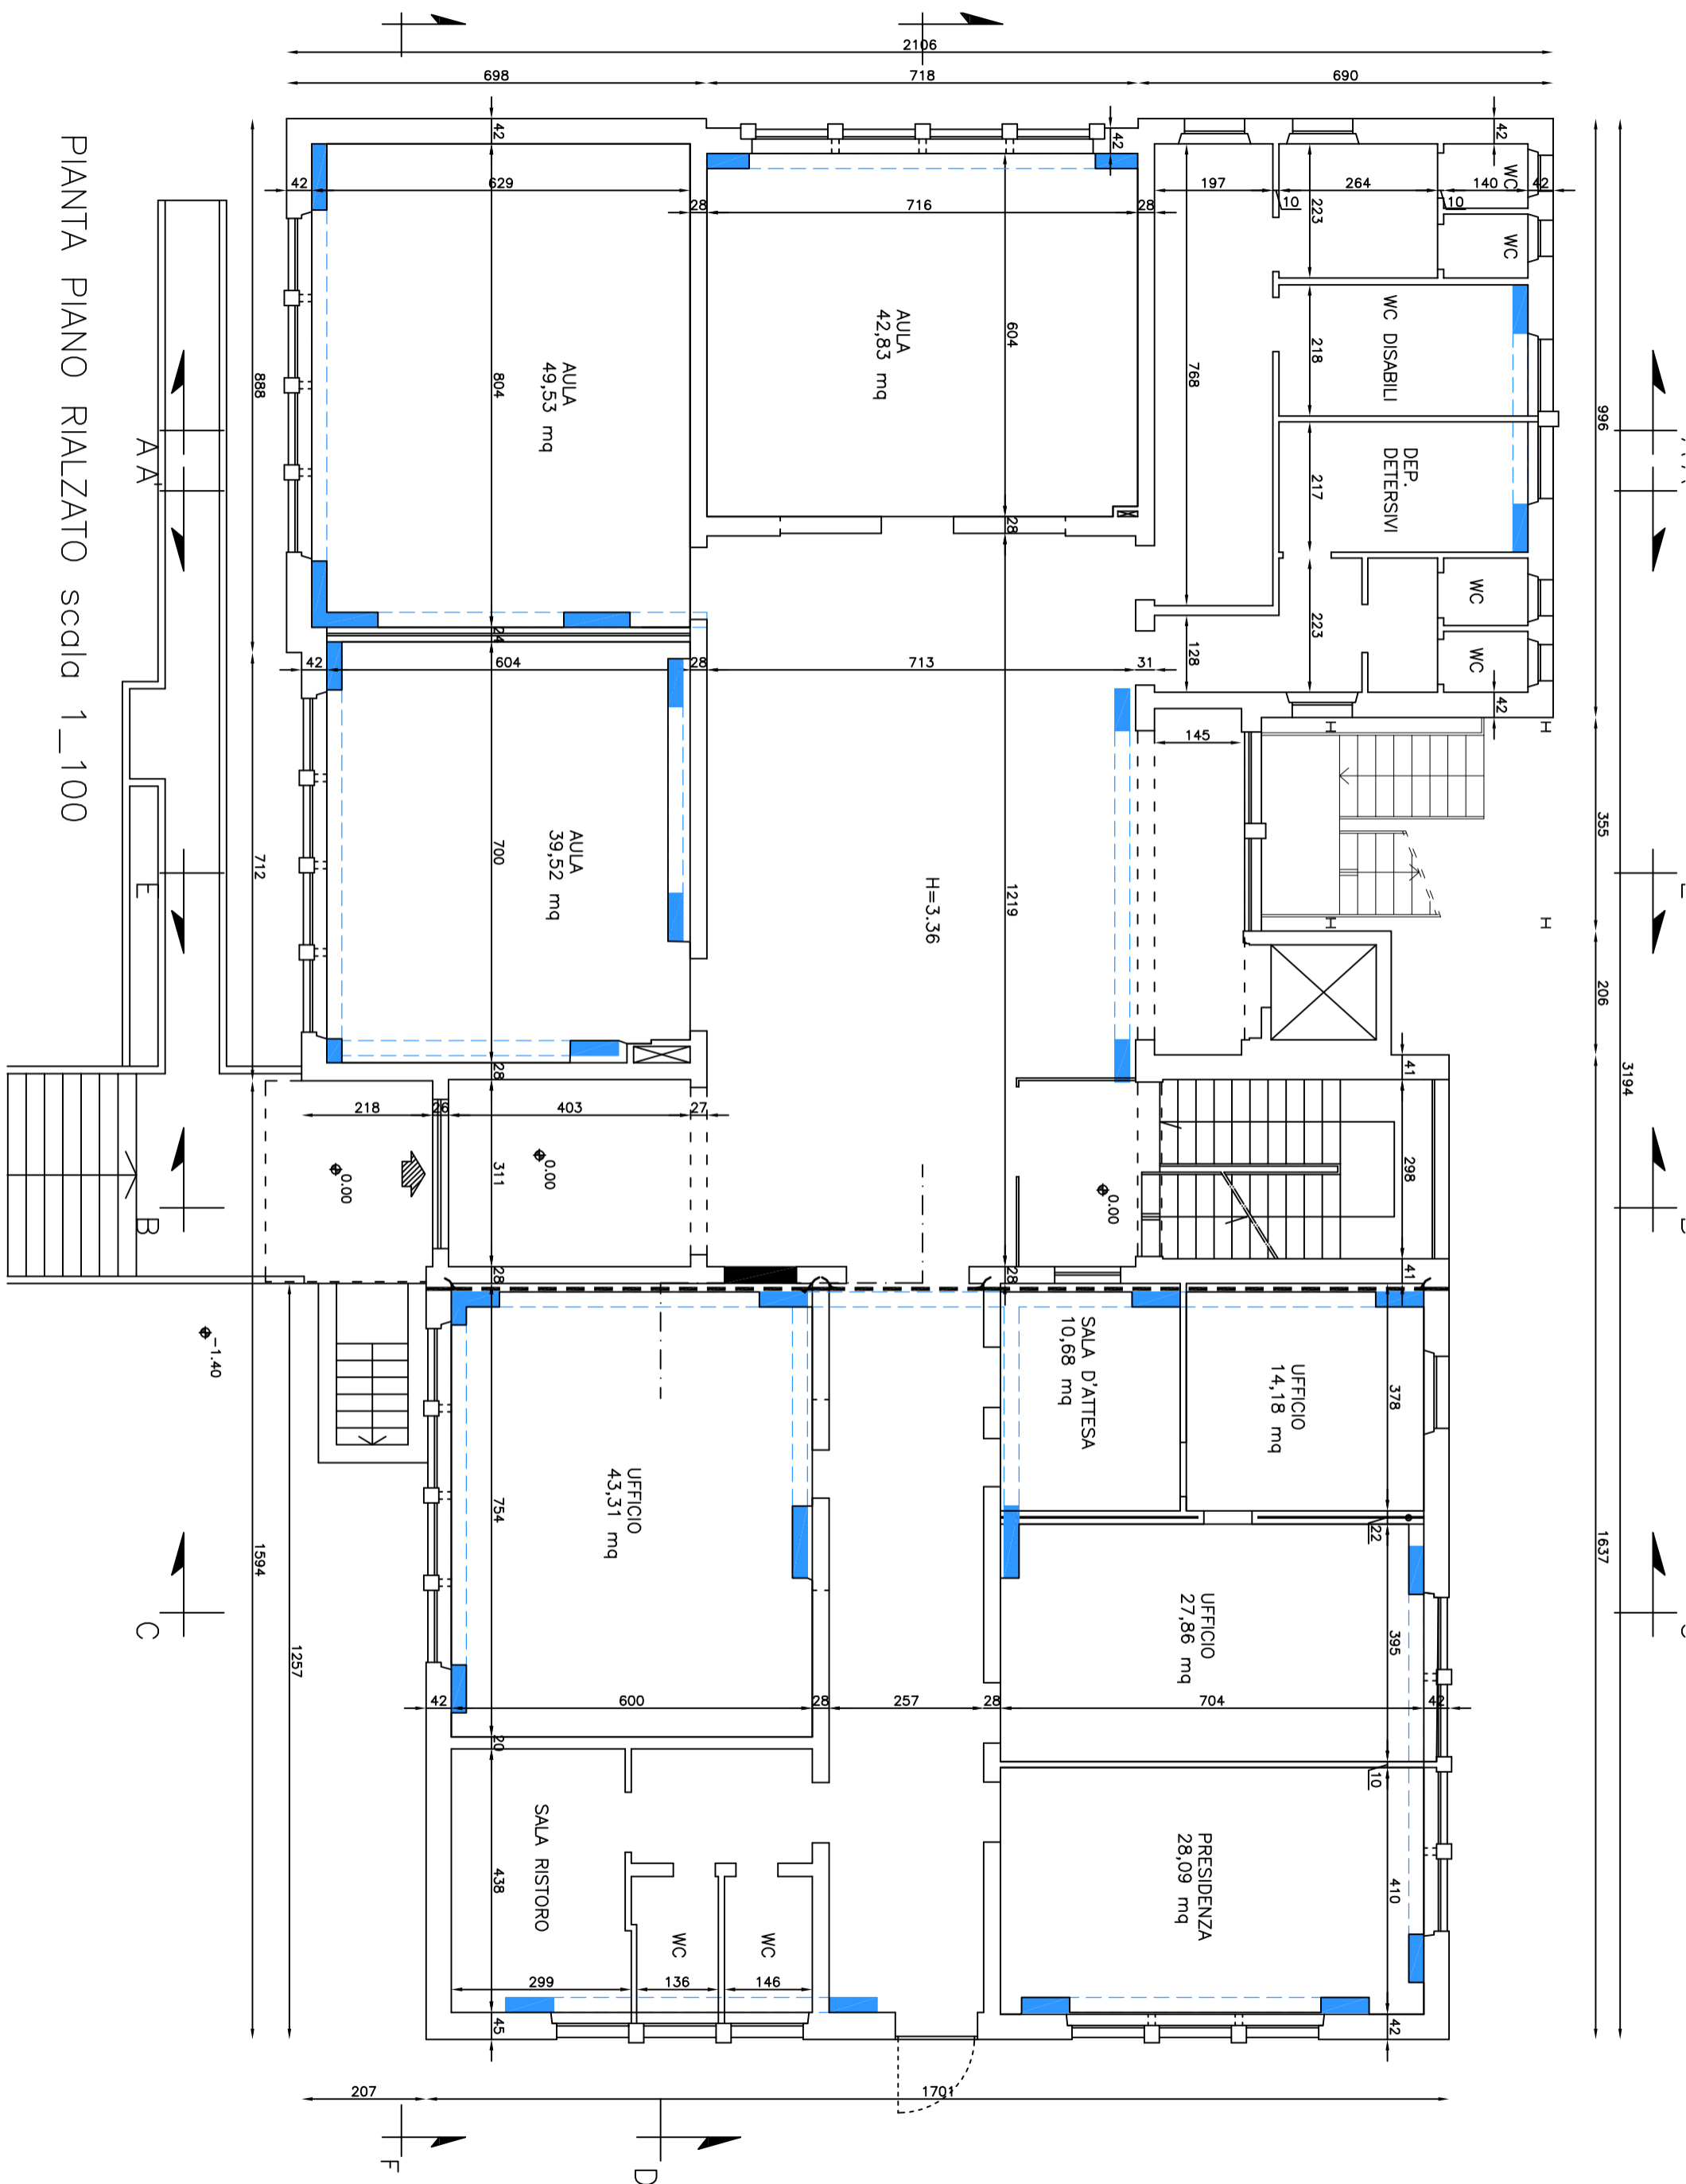

PIANTA PIANO SECONDO -  
SOTTOTETTO scald 1\_100

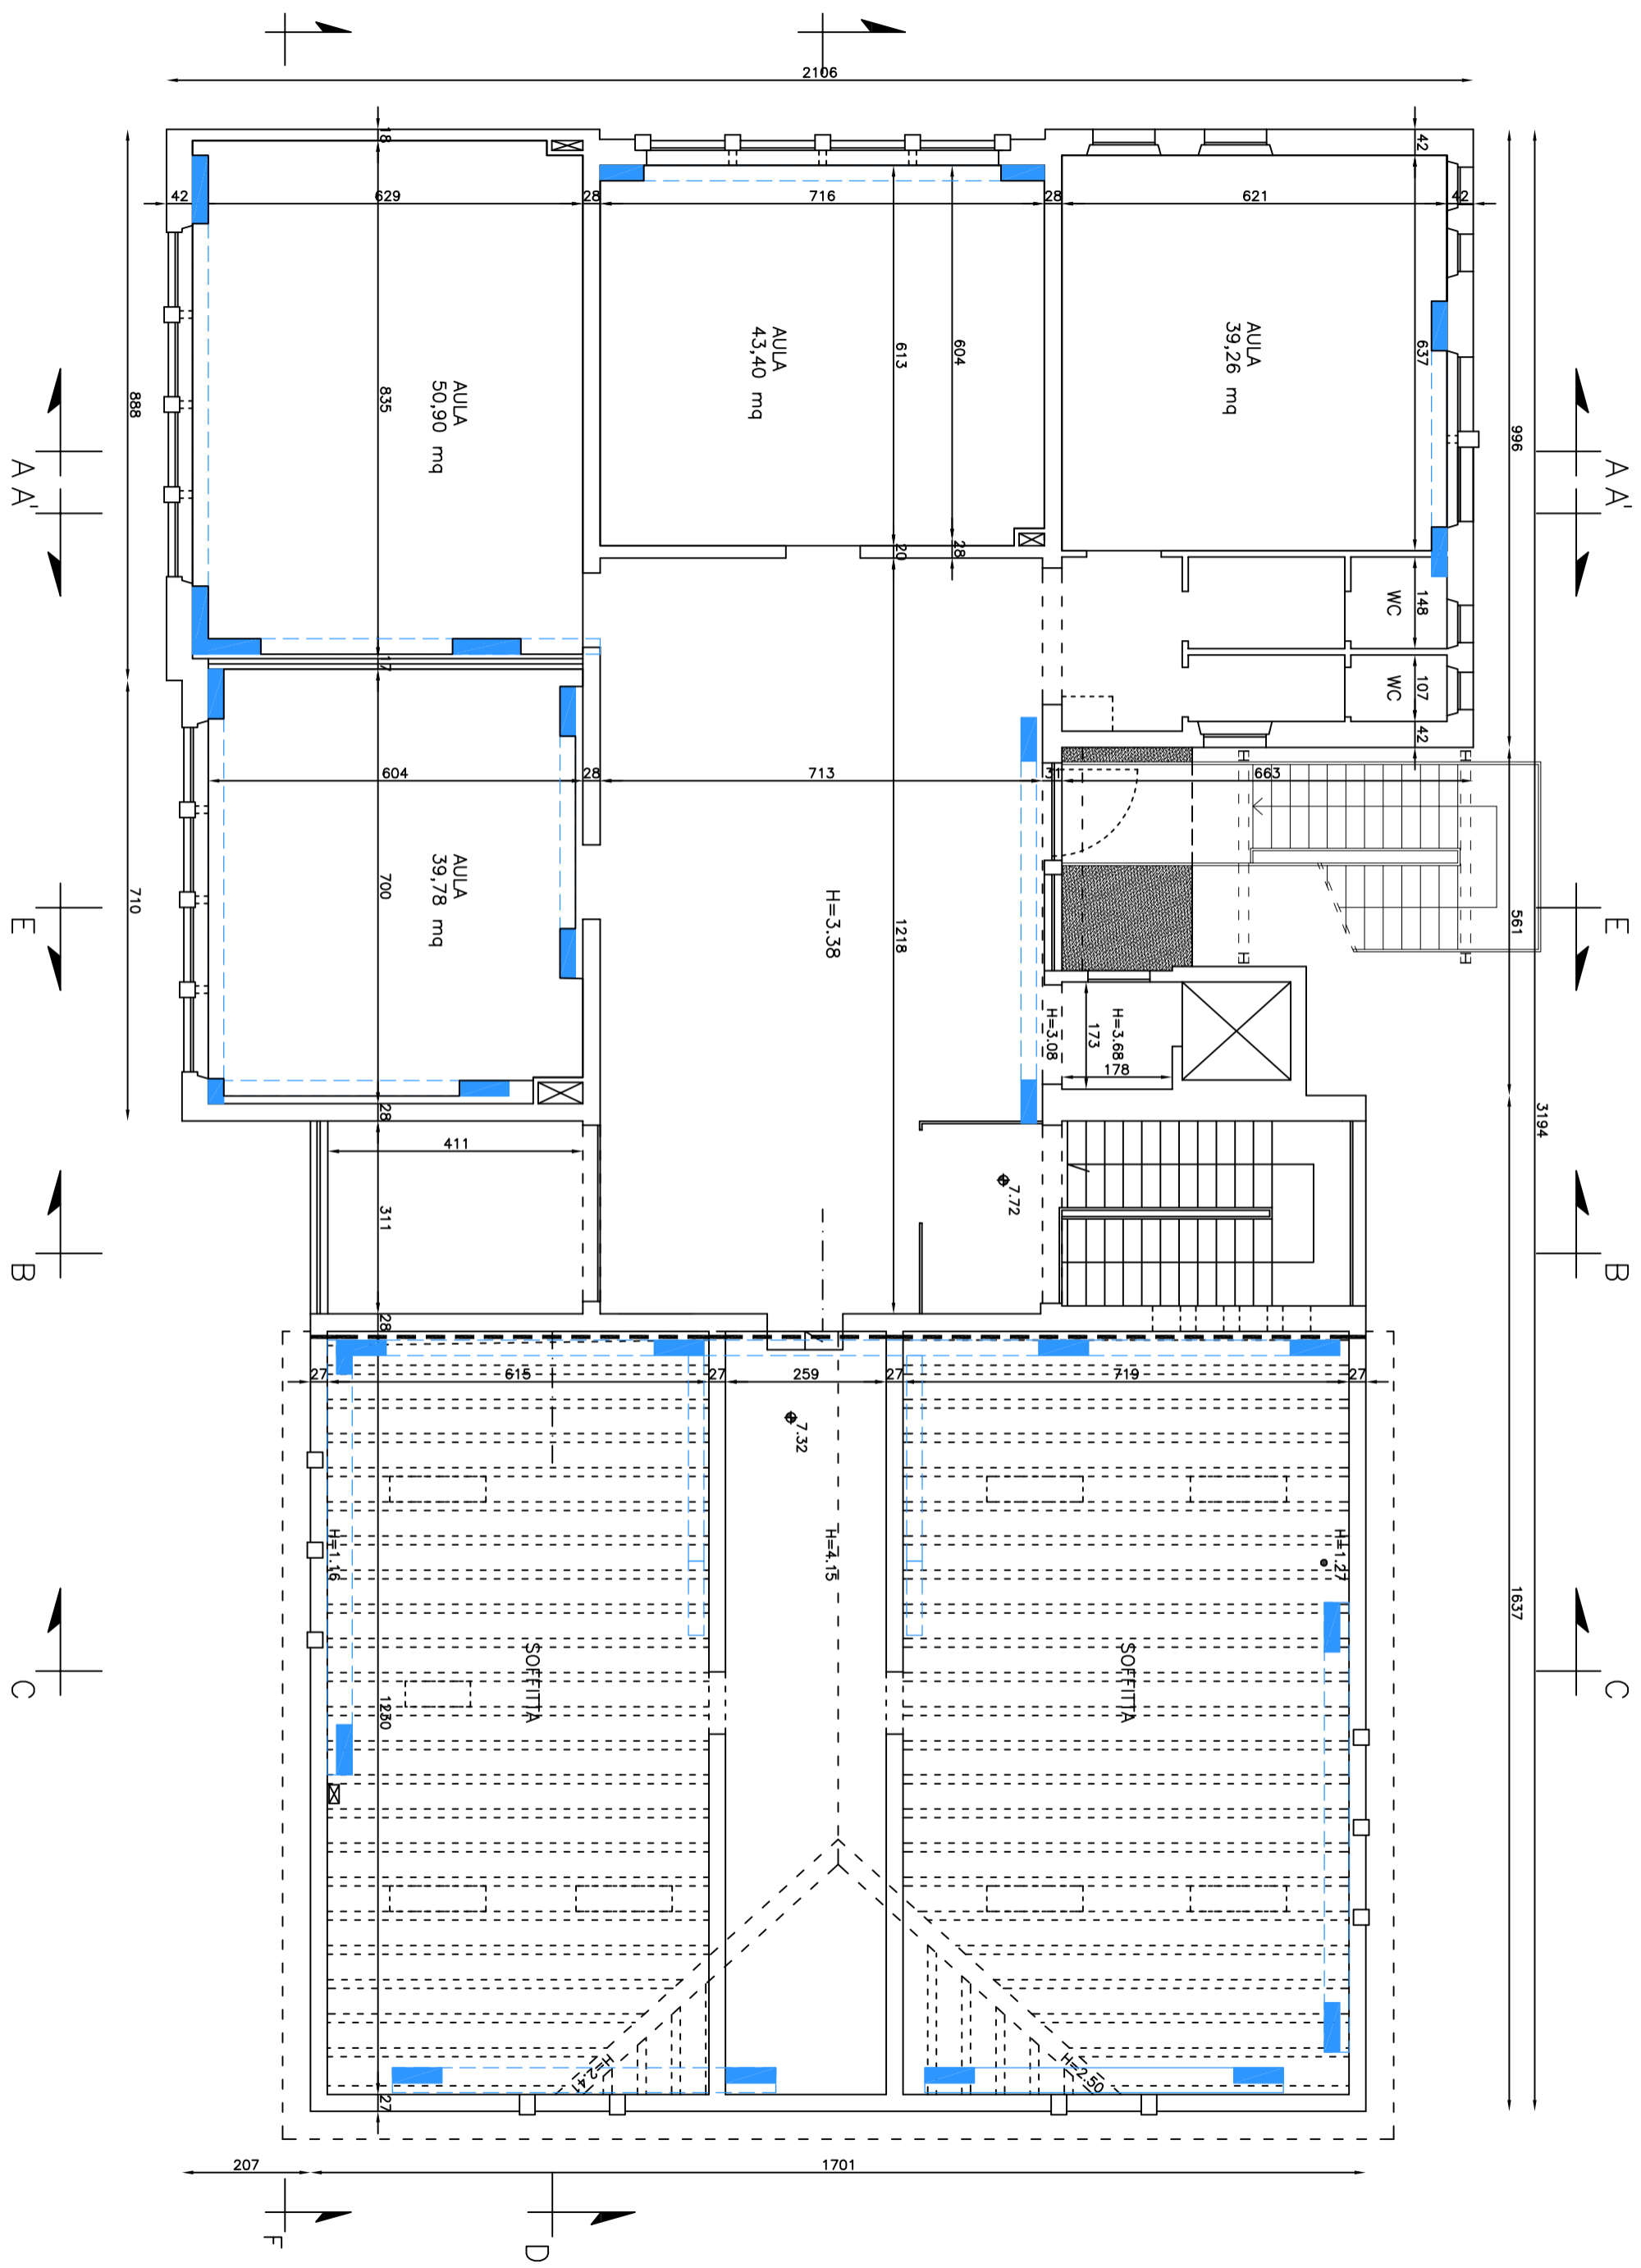

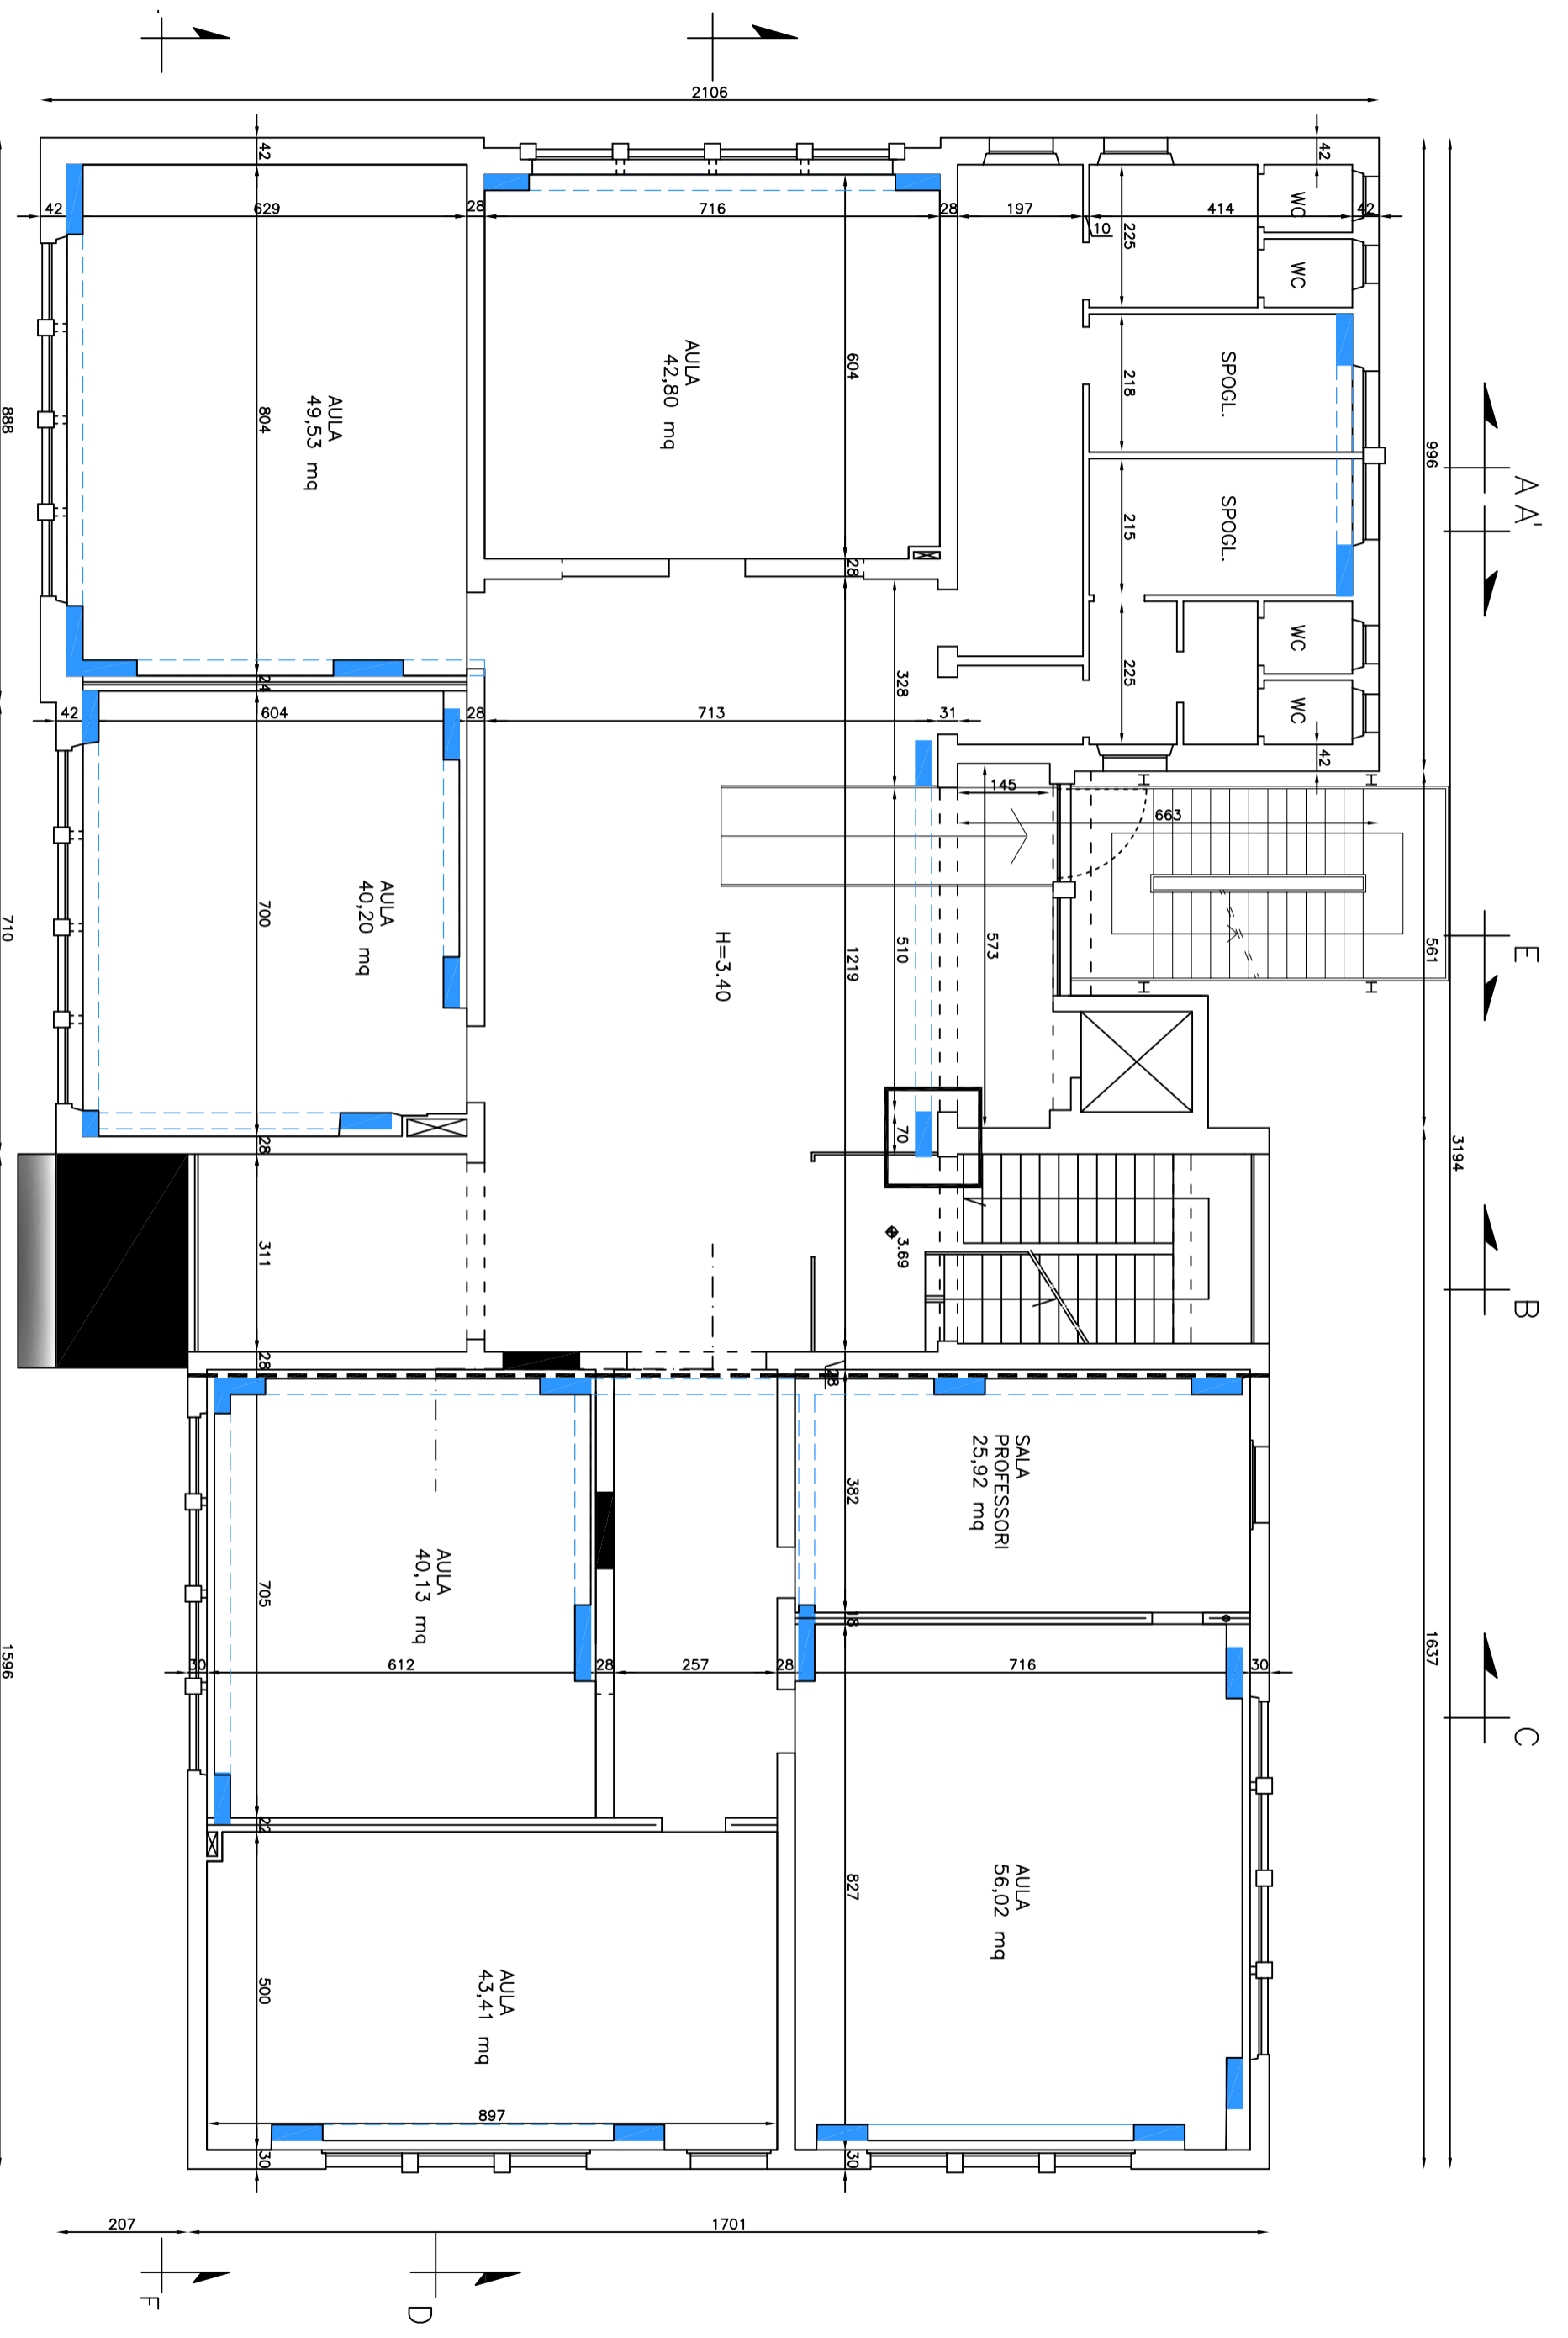

PIANTA PIANO PRIMO scald 1\_100