


# Percorso e aule destinate per l'esame di stato


ISTITUTO DI ISTRUZIONE SUPERIORE "POLO TECNICO DI ADRIA"

- SEDE -

VIA DANTE, 17 - ADRIA

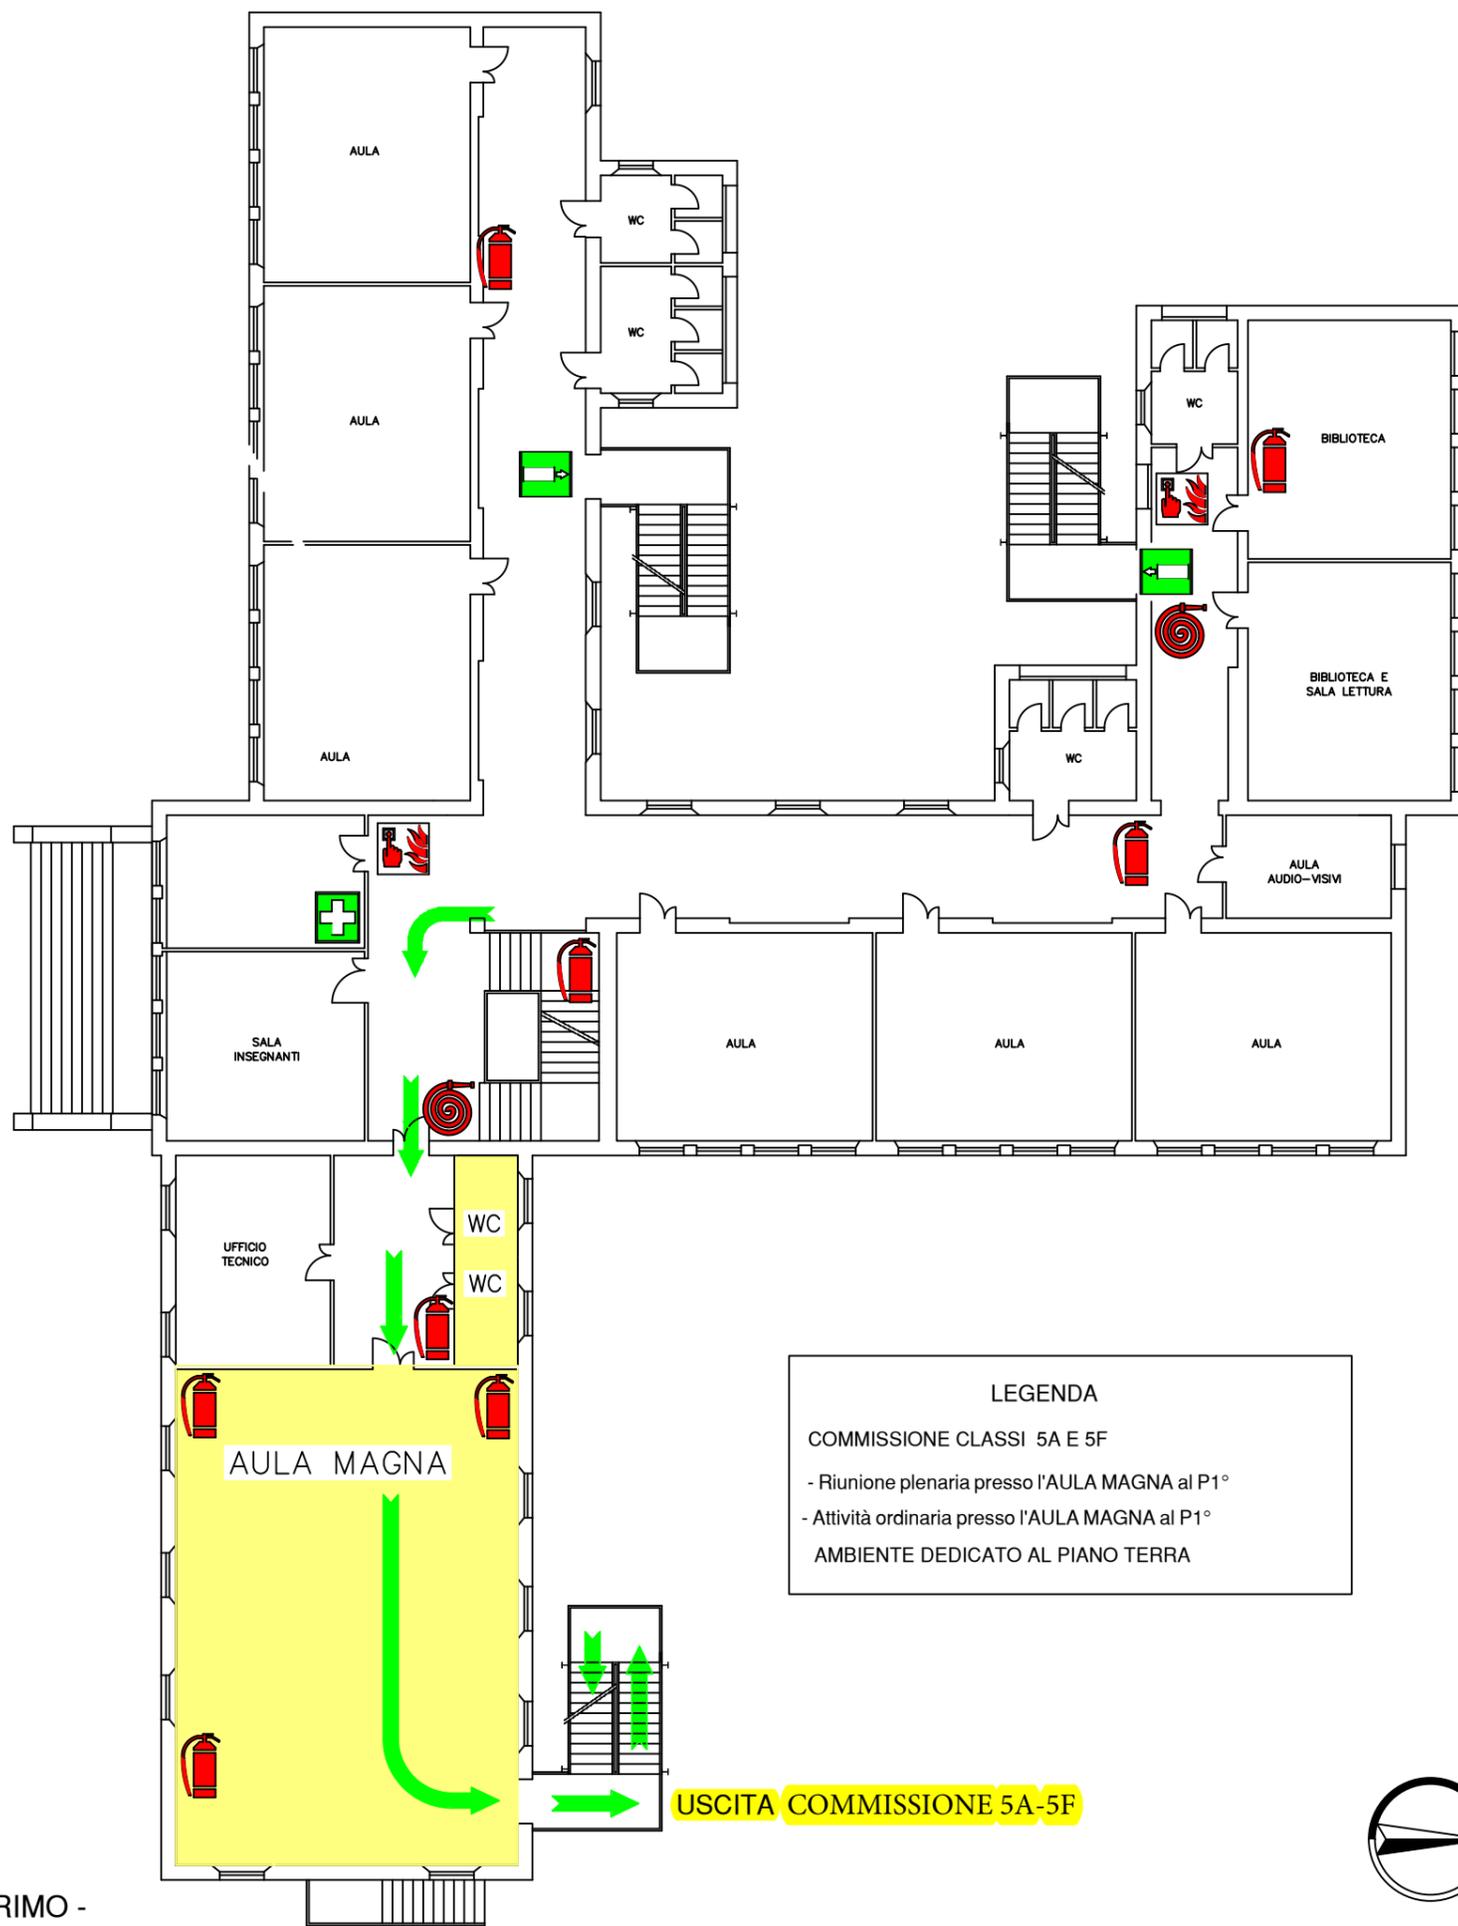

**LEGENDA**  
 COMMISSIONE CLASSI 5A E 5F  
 - Riunione plenaria presso l'AULA MAGNA al P1°  
 - Attività ordinaria presso l'AULA MAGNA al P1°  
 AMBIENTE DEDICATO AL PIANO TERRA

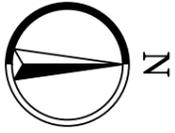

- PIANO PRIMO -

**Legenda generale**

	- Percorso ACCESSO E USCITA
	- Uscita di emergenza
	- Cassetta di pronto soccorso
	- Centralina antincendio
	- Posto telefonico

**INCENDIO**

Estintore	Lancia antincendio	Pulsante allarme antincendio	Sgancio generale imp. elettrico

**CORRISPONDENTI CARTELLI DA APPLICARE**

--	--	--	--