

Percorso e aule destinate per l'esame di stato

ISTITUTO DI ISTRUZIONE SUPERIORE "POLO TECNICO DI ADRIA"
 - SEDE -
 VIA DANTE, 17 - ADRIA

ENTRATA COMMISSIONE 5A-5F


LEGENDA

COMMISSIONE CLASSI 5A E 5F

- Riunione plenaria presso l'AULA MAGNA al P1°

- Attività ordinaria presso l'AULA MAGNA al P1°

AMBIENTE DEDICATO AL PIANO TERRA

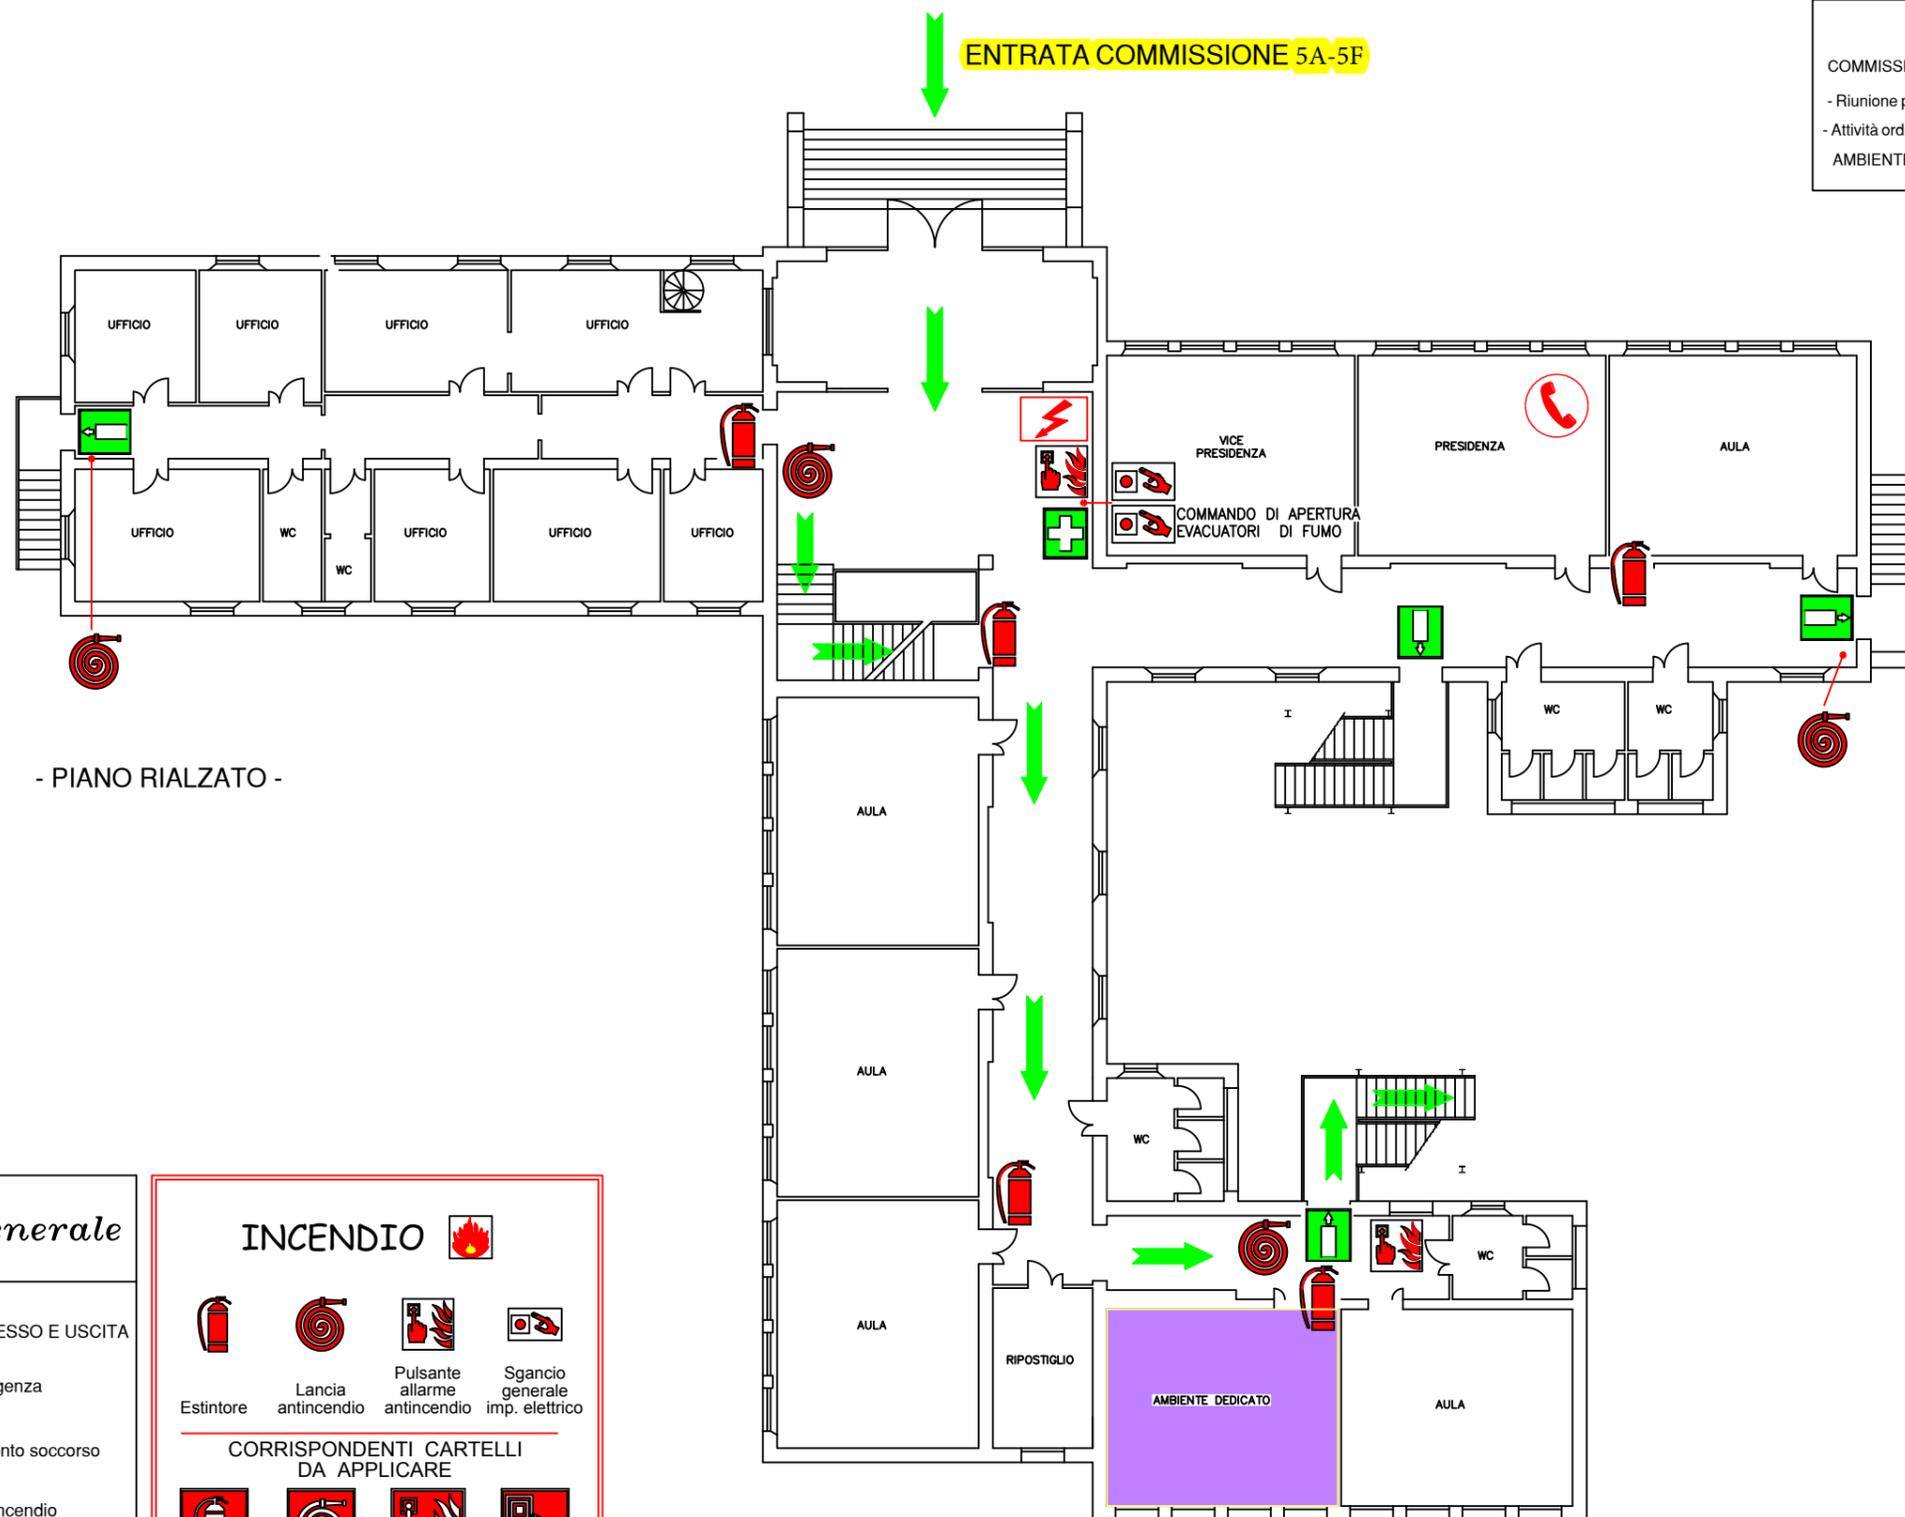

- PIANO RIALZATO -



Legenda generale

- Percorso ACCESSO E USCITA
- Uscita di emergenza
- Cassetta di pronto soccorso
- Centralina antincendio
- Posto telefonico

INCENDIO

- Estintore
- Lancia antincendio
- Pulsante allarme antincendio
- Sgancio generale imp. elettrico

CORRISPONDENTI CARTELLI DA APPLICARE

-
-
-
-