

PERCORSO E AULE DESTINATE PER L'ESAME DI STATO

ISTITUTO ISTRUZIONE SUPERIORE POLO TECNICO DI ADRIA

- PIANO TERRA -

SUCCURSALE VIA ALDO MORO, 3 - ADRIA

LEGENDA

COMMISSIONE CLASSI 5L E 5R

- Riunione plenaria presso l'AUDITORIUM "SACCENTI" al PT
- Attività ordinaria presso l'AULA C al P1°


COMMISSIONE CLASSI 5N E 5P

- Riunione plenaria presso l'AUDITORIUM "SACCENTI" al PT -
- Attività ordinaria presso l'AULA A al PT

COMMISSIONE CLASSI 5H E 5T

- Riunione plenaria presso l'AULA VIDEO al PT
- Attività ordinaria presso il LABORATORIO DI TOPOGRAFIA AL P1

AMBIENTE DEDICATO AL PIANO TERRA

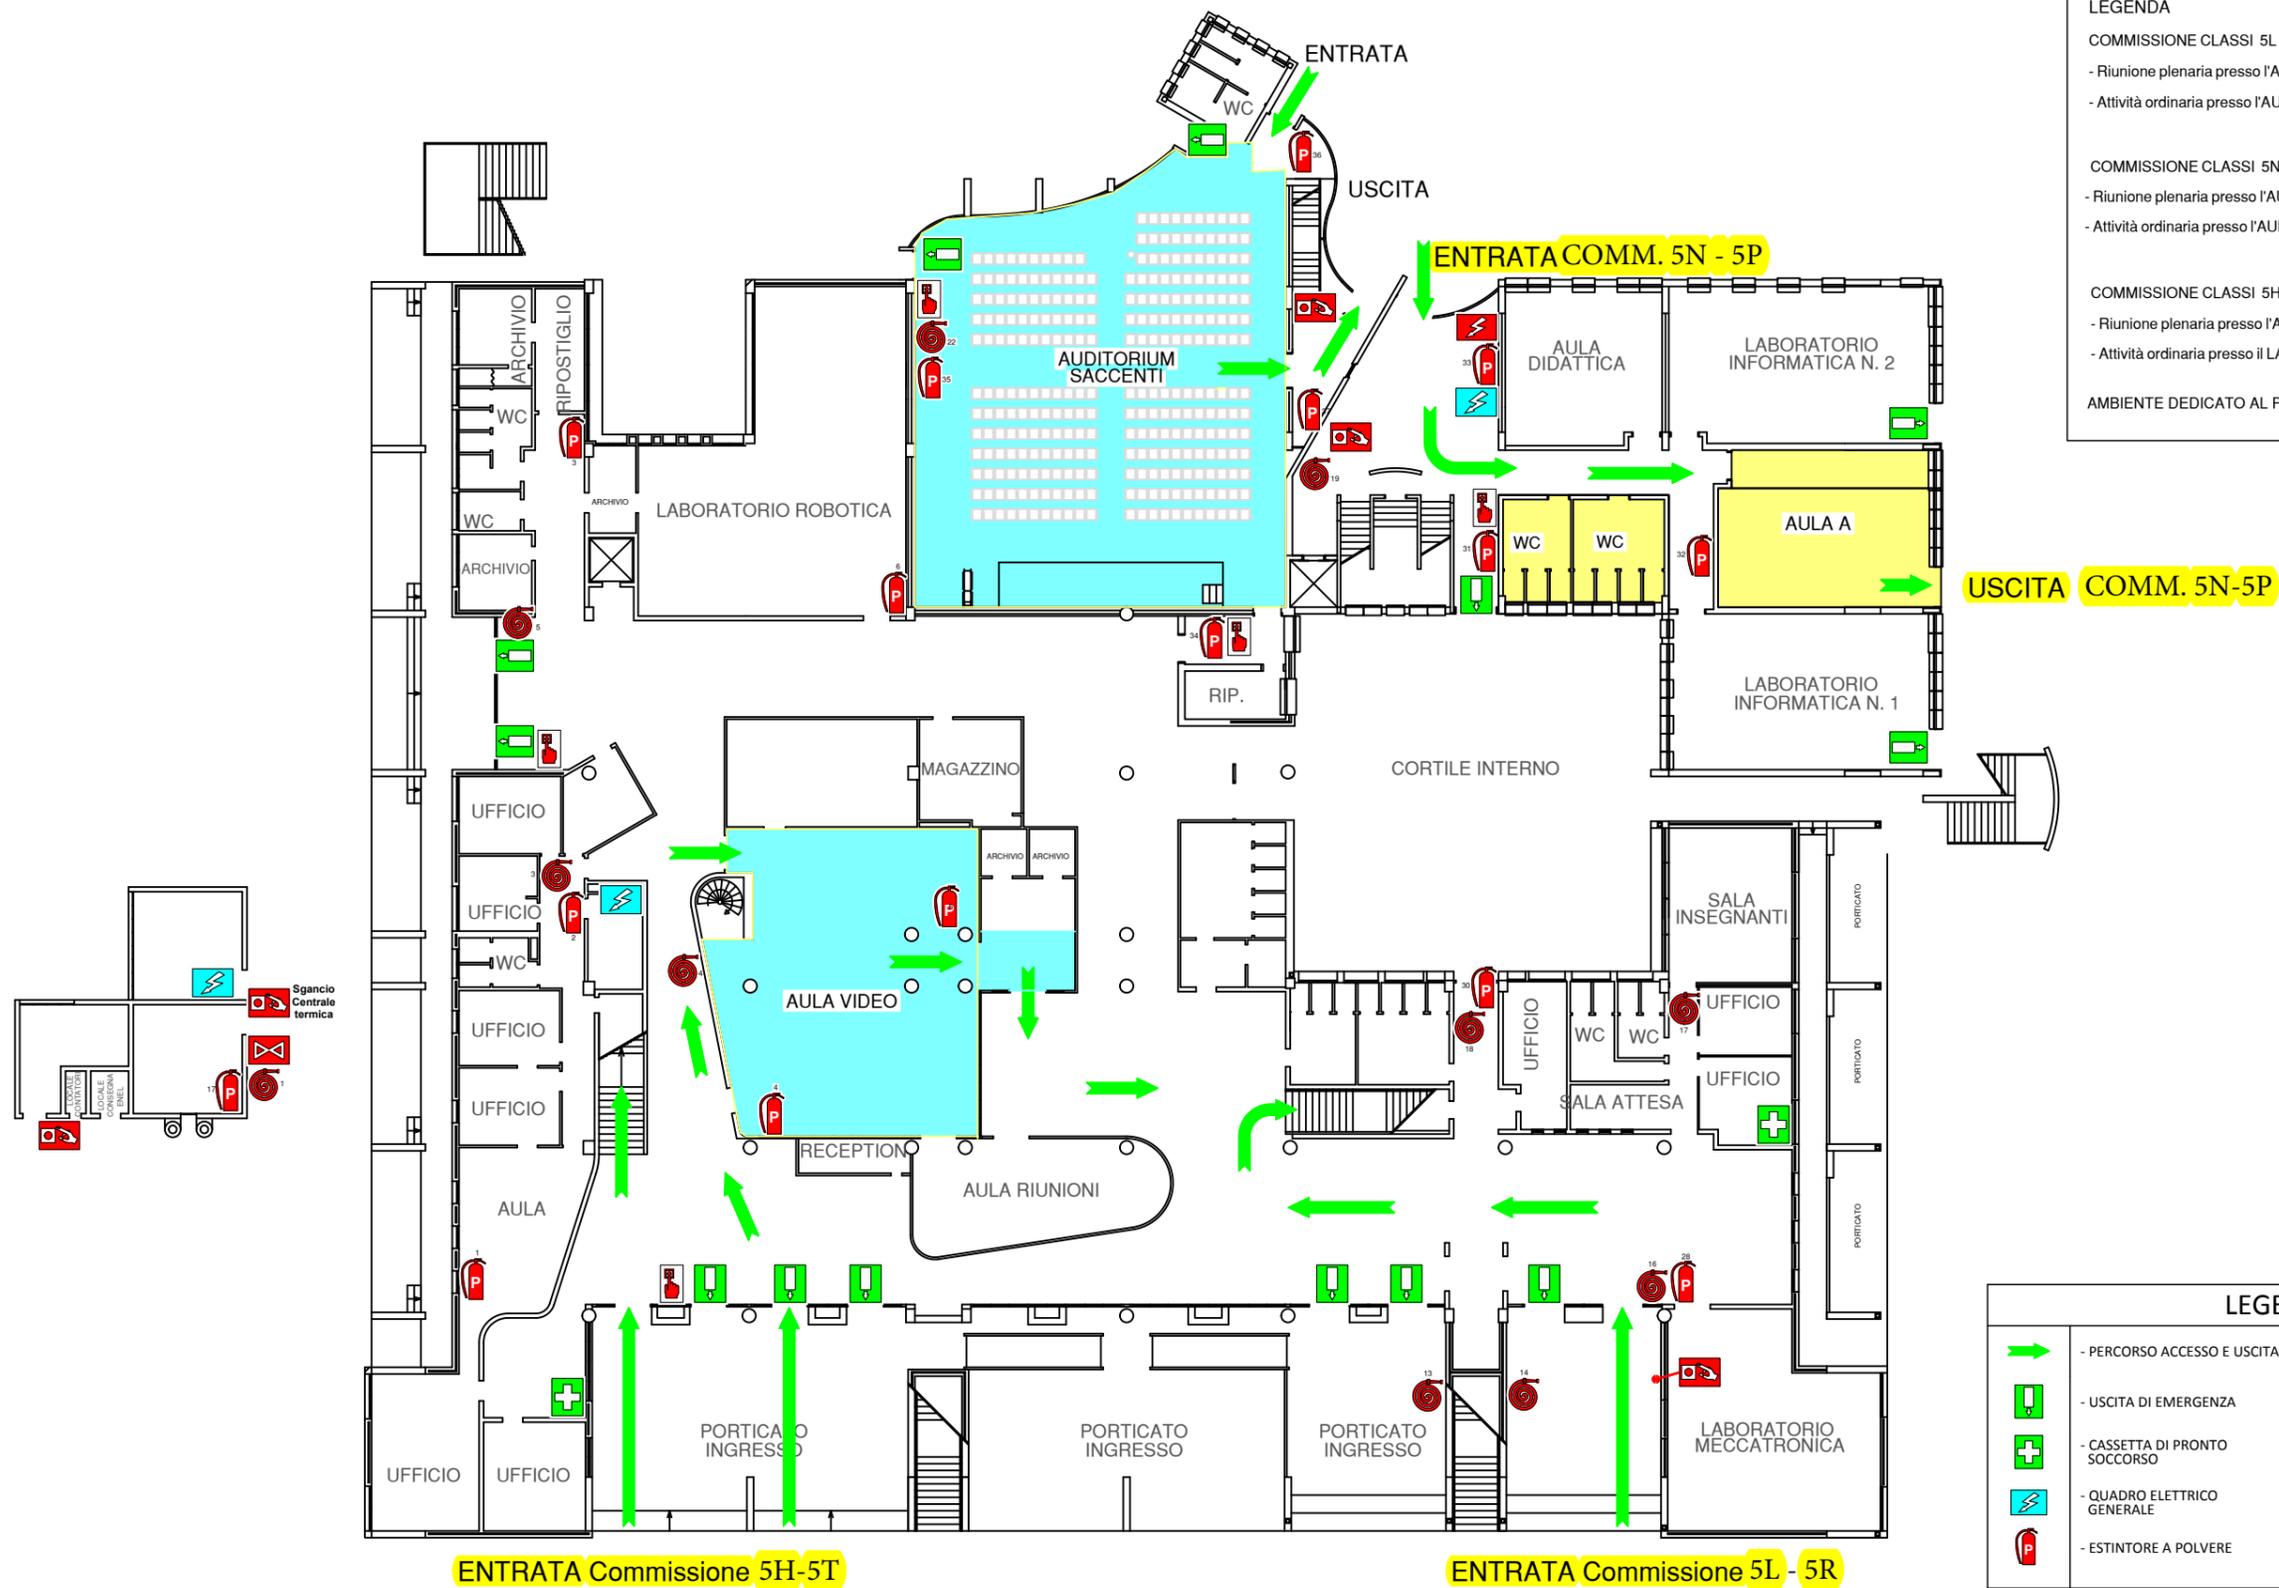

LEGENDA

	- PERCORSO ACCESSO E USCITA		- CENTRALE DI CONTROLLO ANTINCENDIO
	- USCITA DI EMERGENZA		- IDRANTE A MURO
	- CASSETTA DI PRONTO SOCCORSO		- PULSANTE ALLARME ANTINCENDIO
	- QUADRO ELETTRICO GENERALE		- VALVOLA INTERCETTAZIONE COMBUSTIBILE
	- ESTINTORE A POLVERE		- SGANCIO GENERALE IMPIANTO ELETTRICO