


Sede Centrale Secondaria Marina - Piano Terra

PIANTA PIANO RIALZATO  
RAPP. 1:250

## Armadio Rack (R2)

Armadio Rack  
presente da aggiornare (R1) ←

## PREVEDERE LA RIMOZIONE DI TUTTI GLI ACCESS POINT OBSOLETI PRESENTI

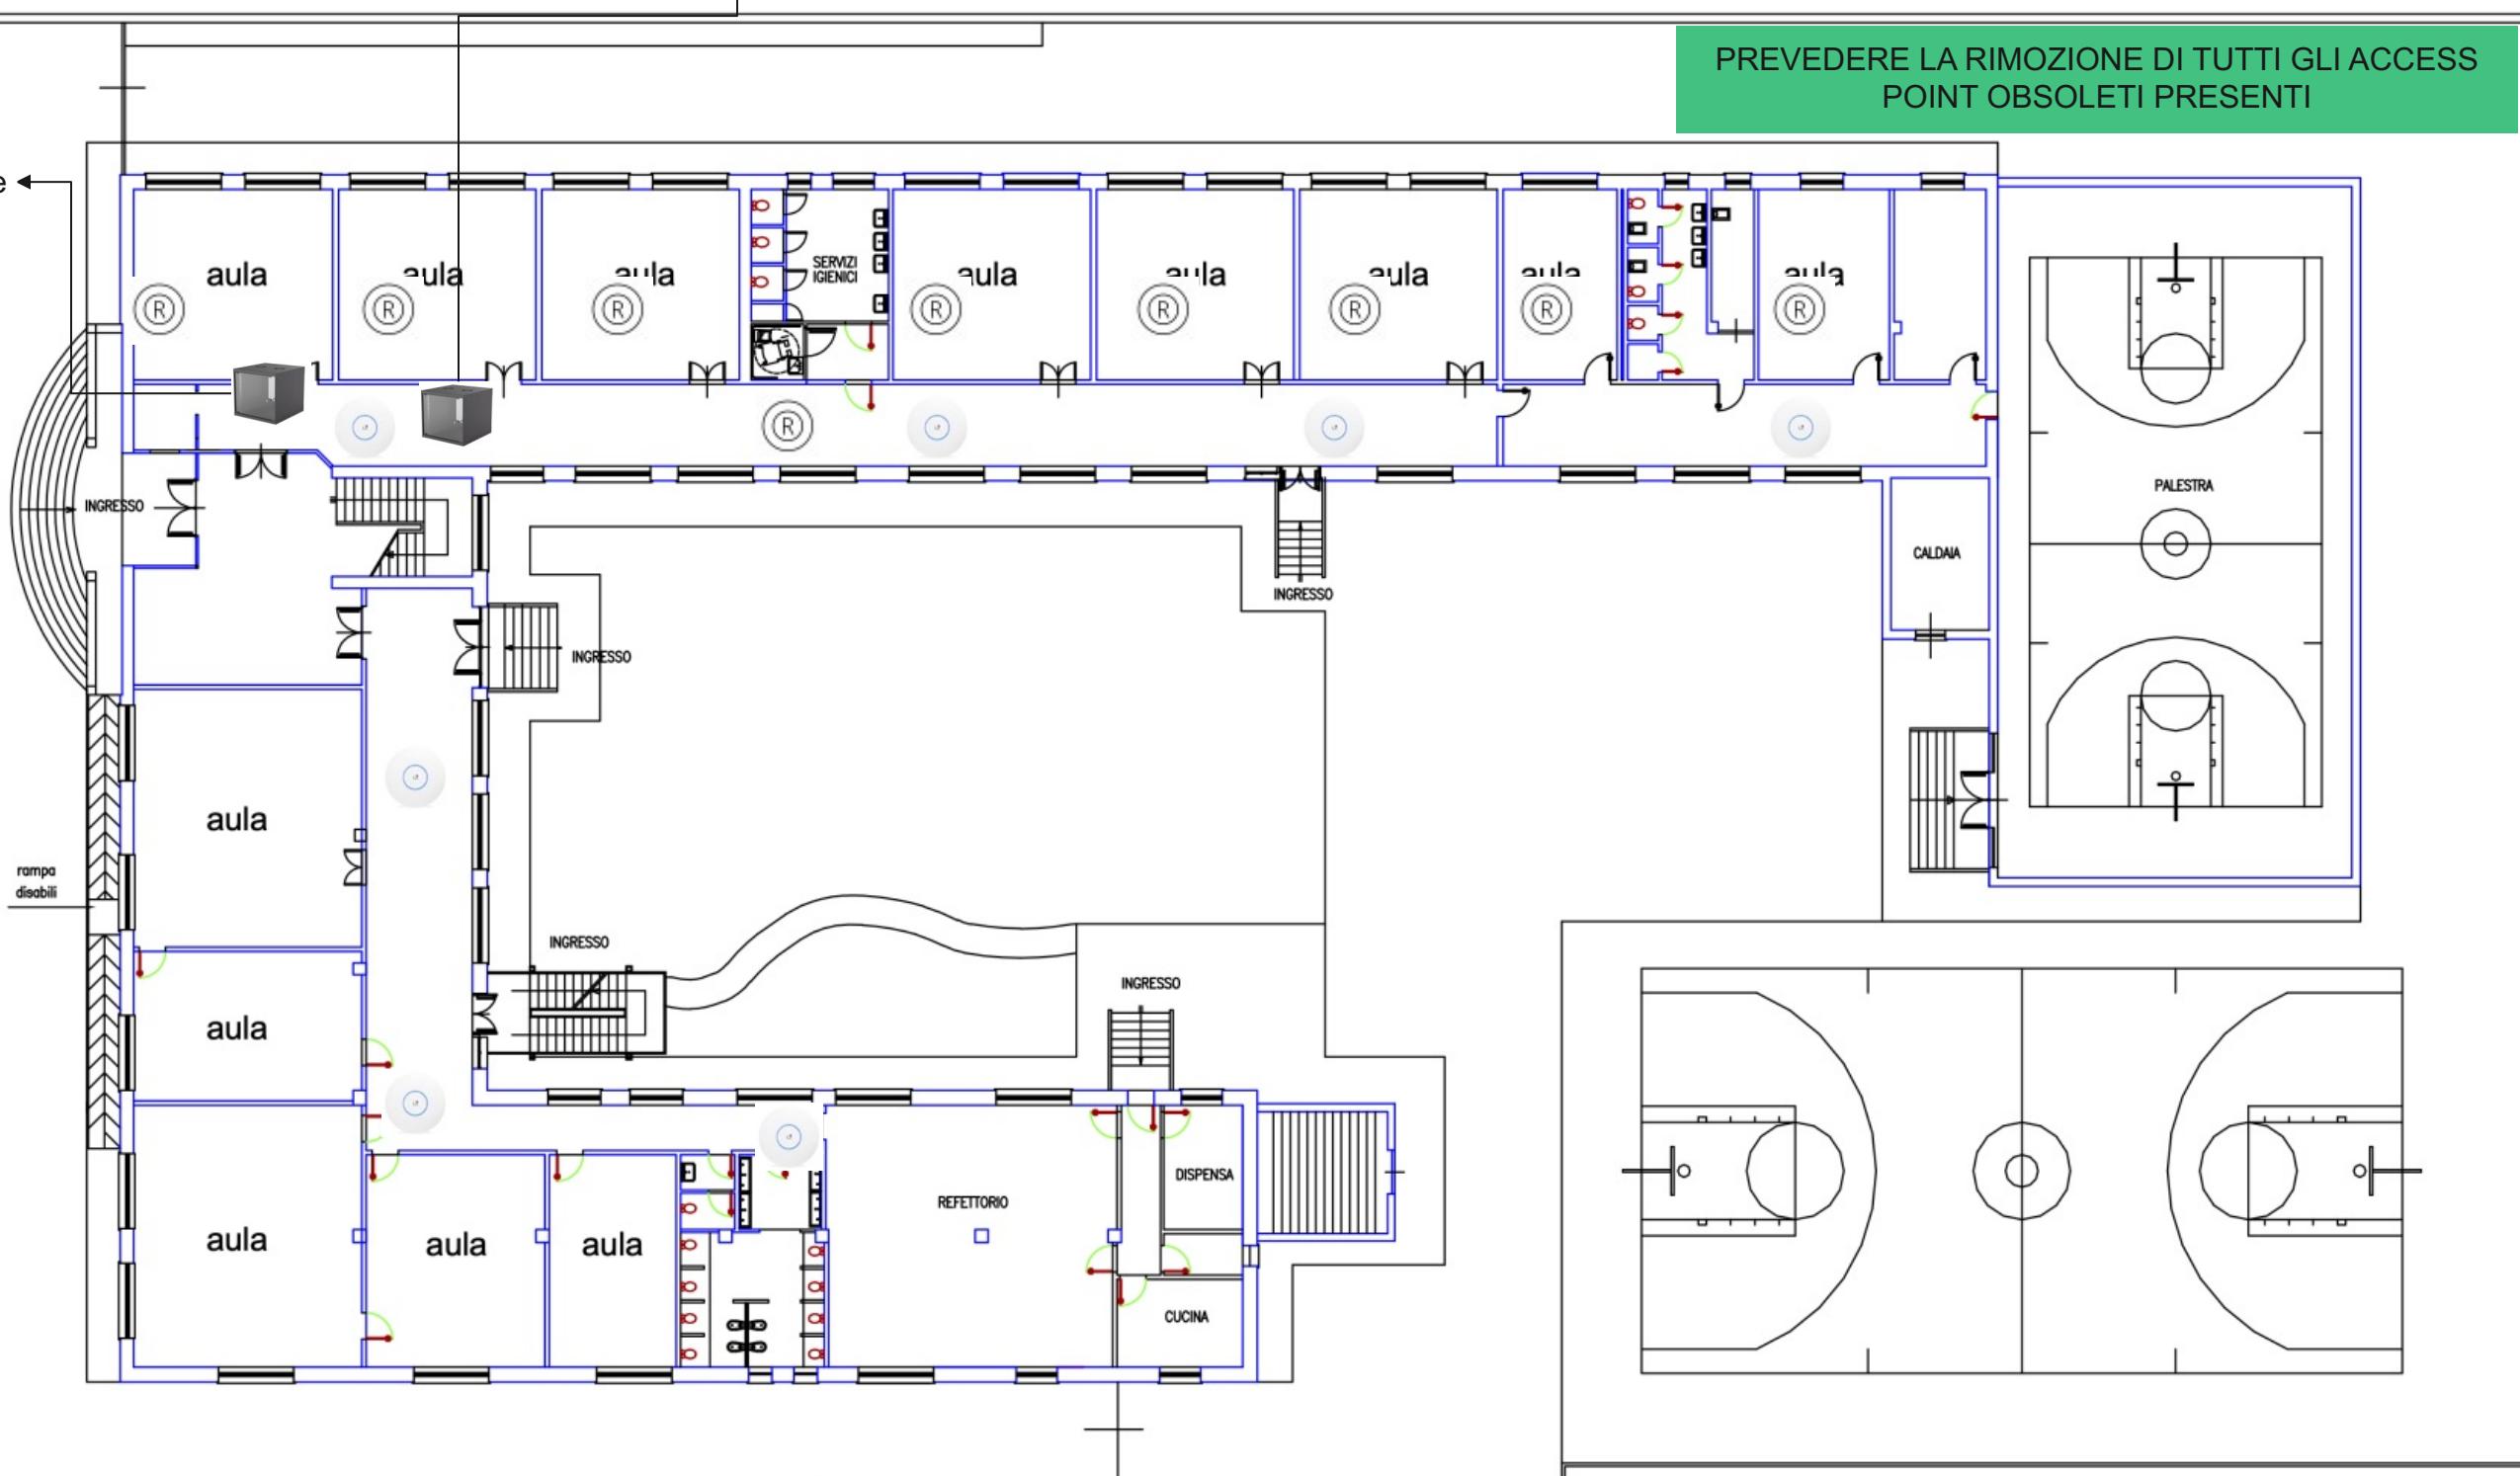

## LEGENDA



## Access Point


Access Point presenti da riutilizzare



## Access Point esistente da rimuovere



Pd

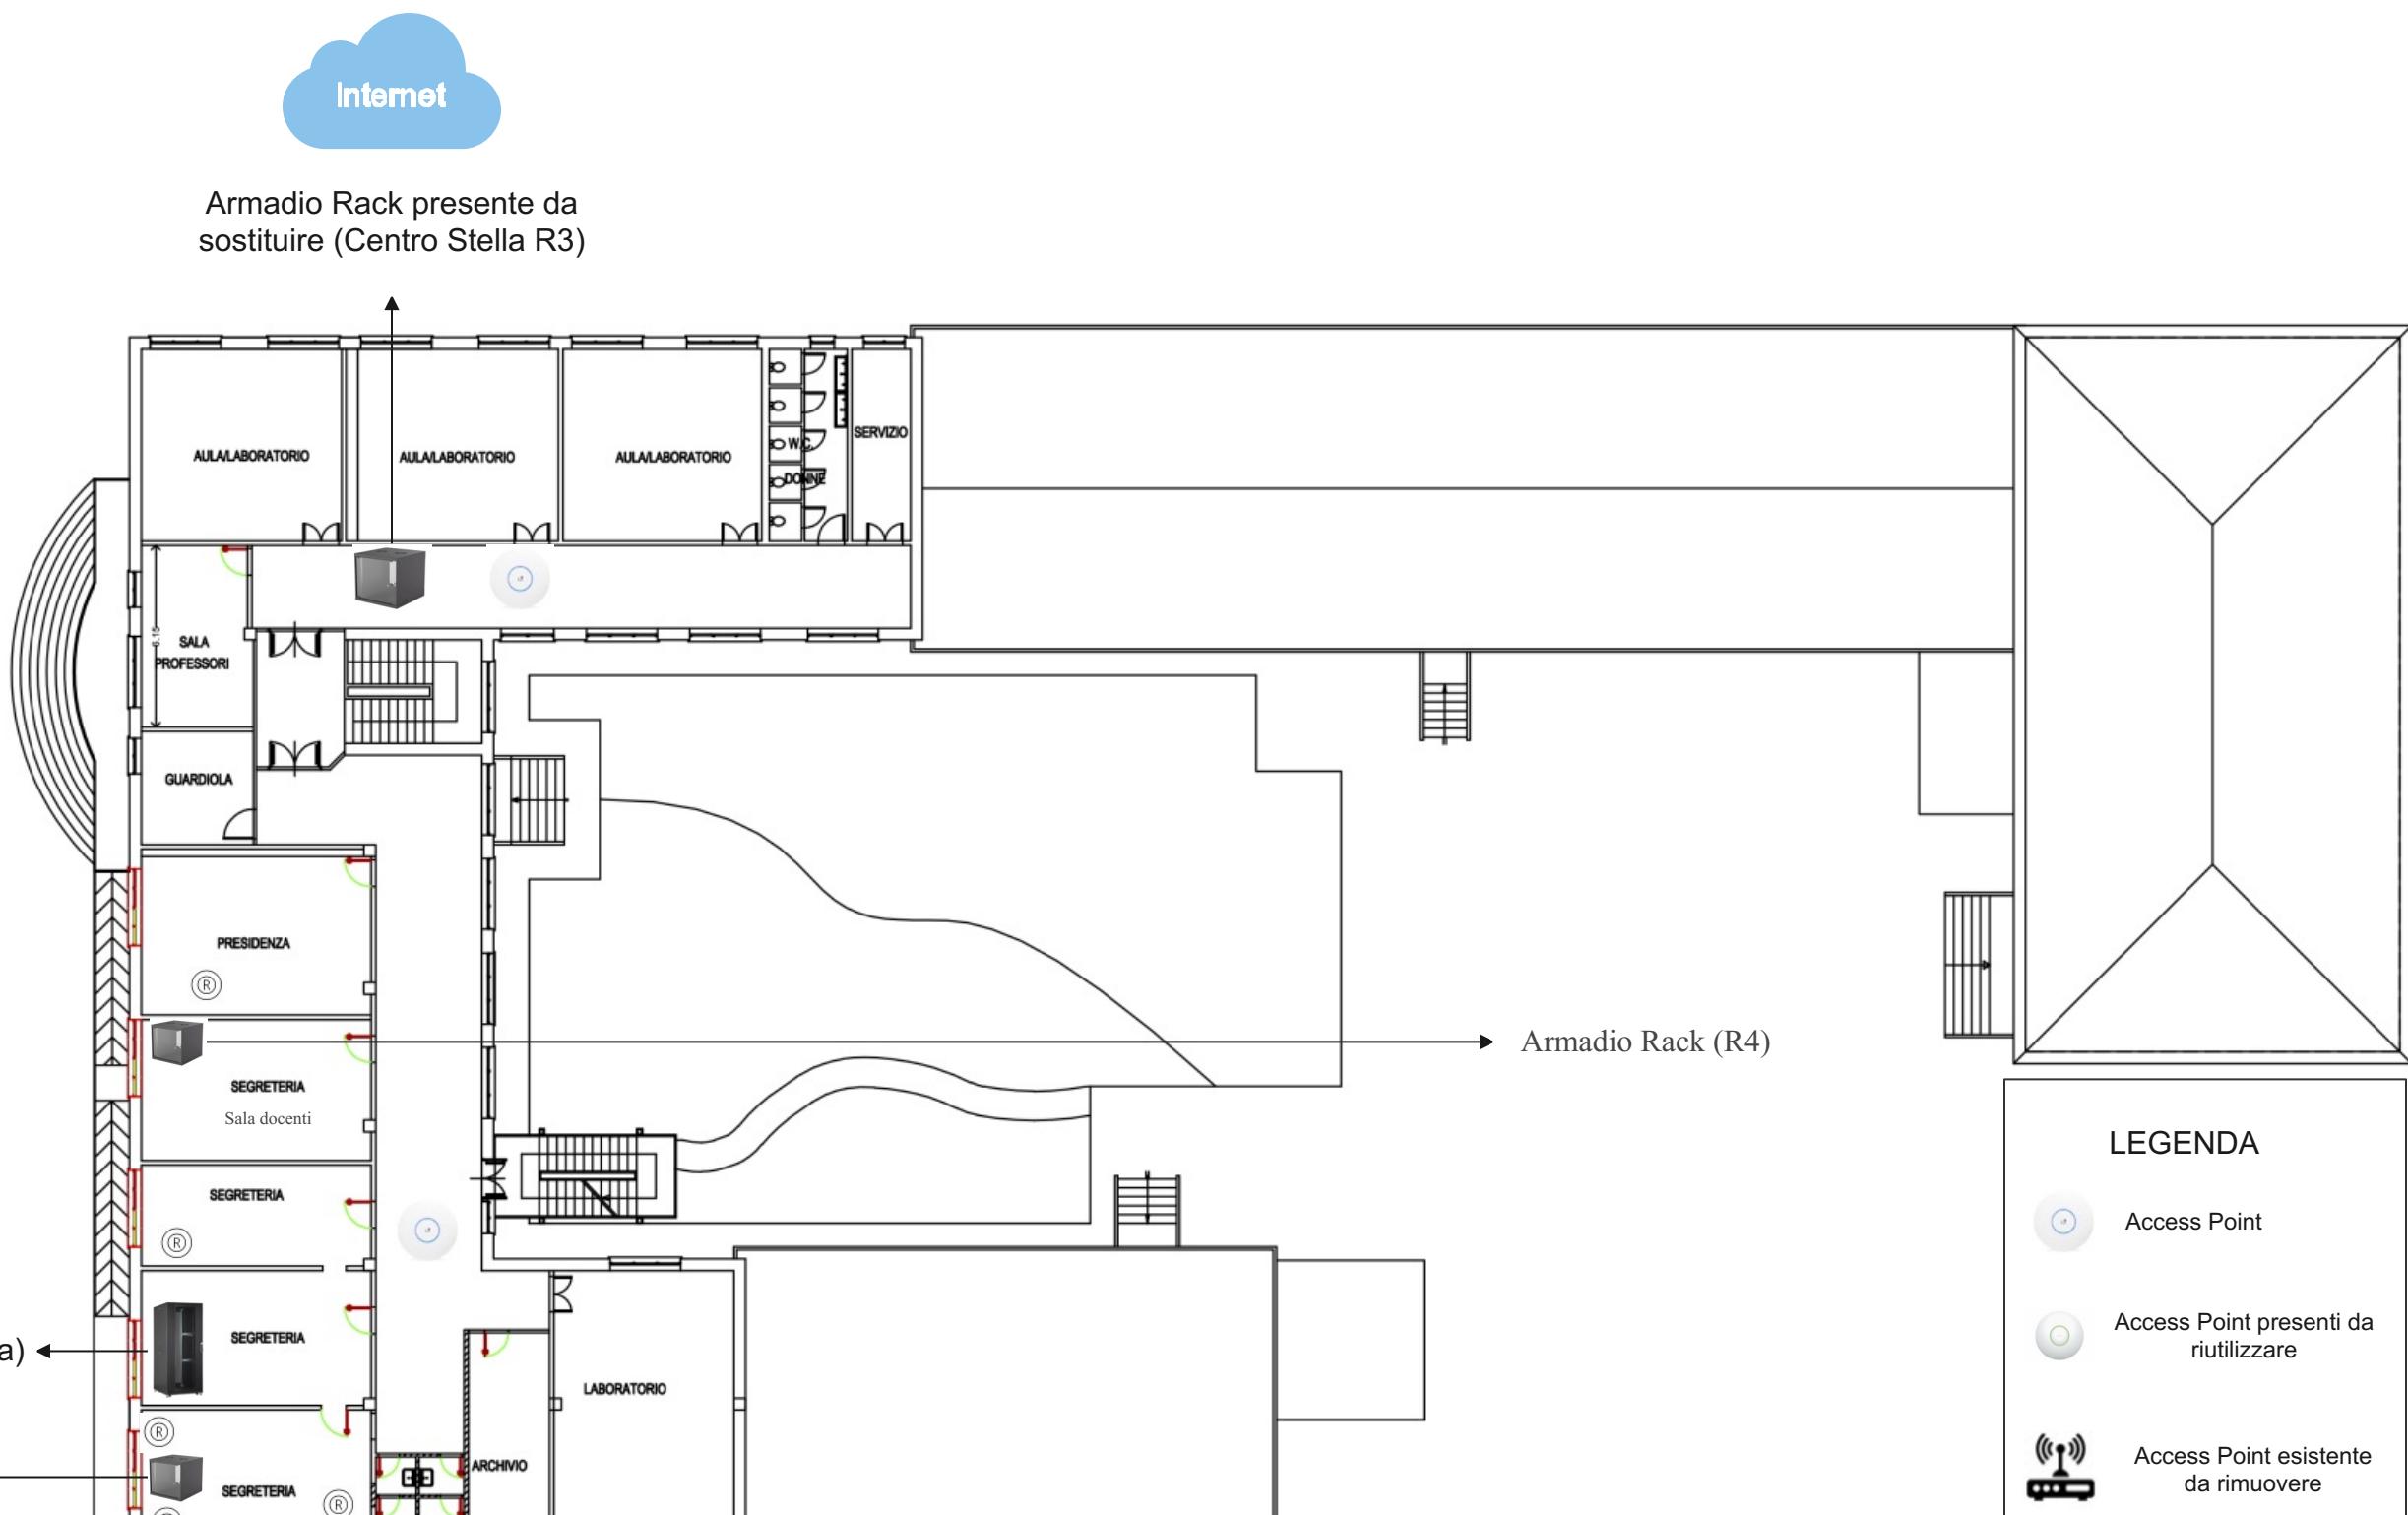


PREVEDERE LA RIMOZIONE DI TUTTI GLI ACCESS POINT OBSOLETI PRESENTI

ISTITUTO COMPRENSIVO PARMENIDE Via Elea,  
84046 - Ascea (SA)


Sede Centrale Secondaria Marina - Piano Primo

# DIAGRAMMA SISTEMISTICO SEDE DI PRIMARIA MARINA

SAIC85500G - A954389 - REGISTRO PROTOCOLLO - 0001611 - 19/04/2022 VI.1 - E

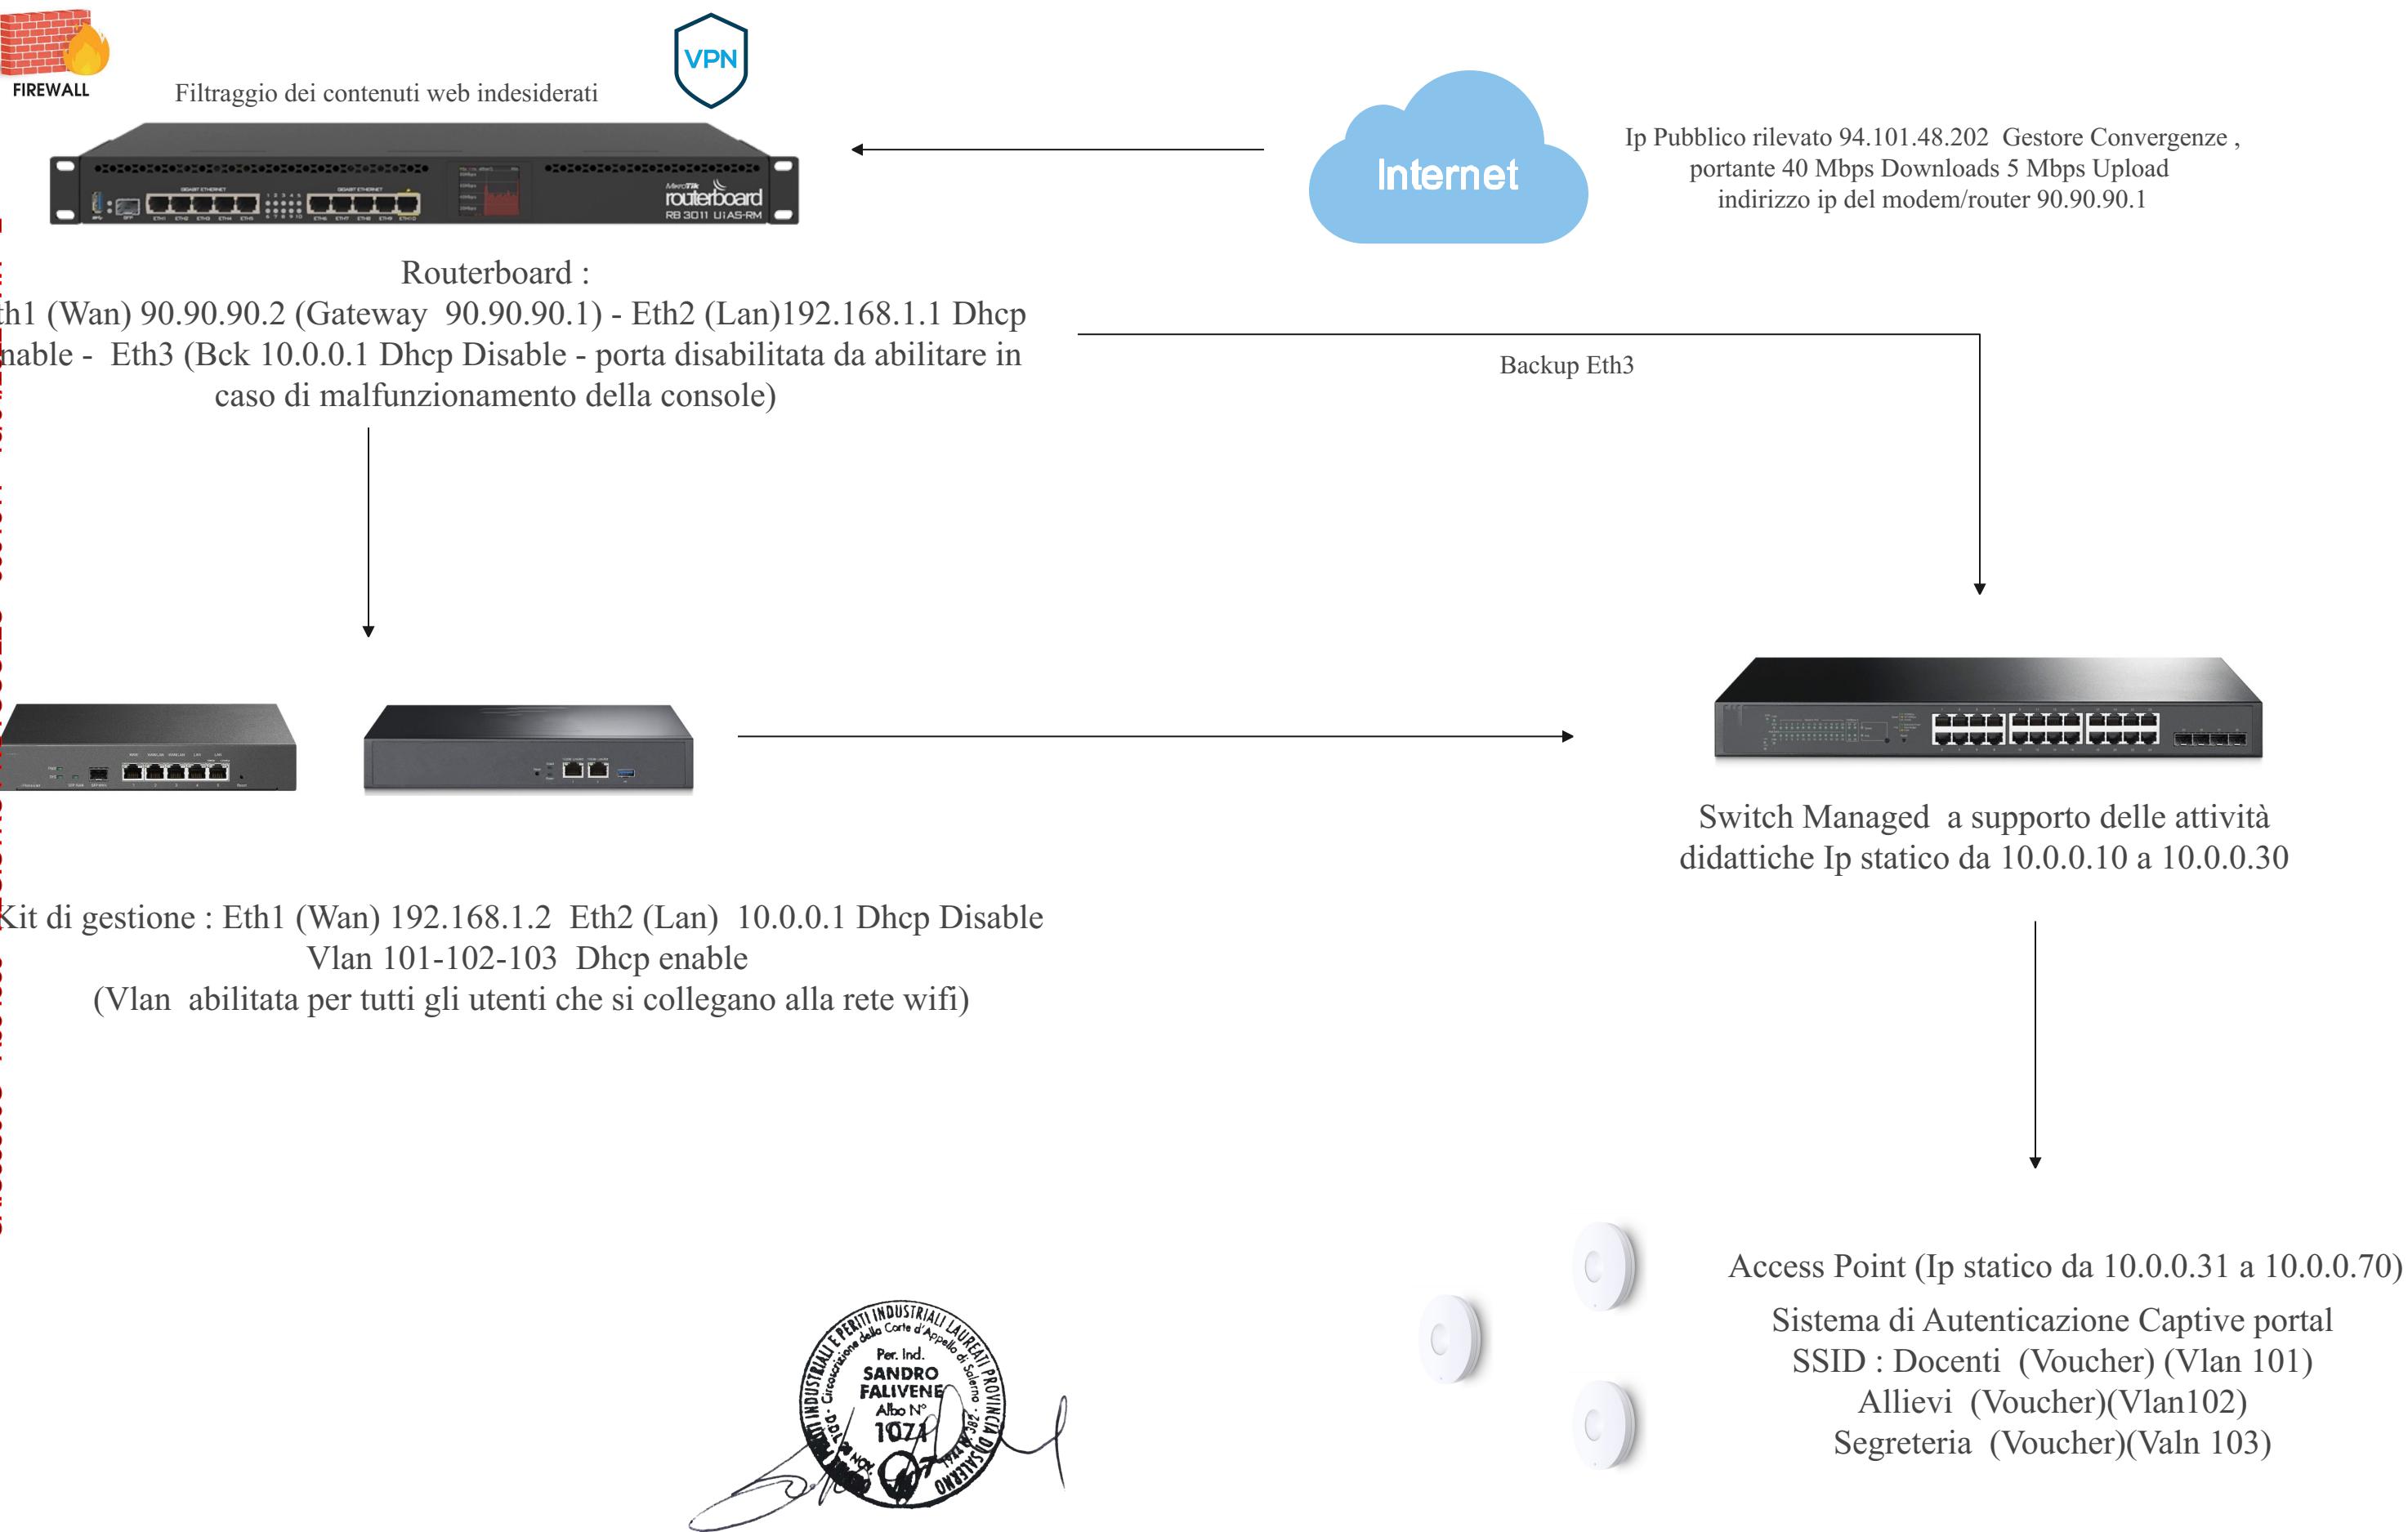

## Sede Primaria Marina - Piano Terra

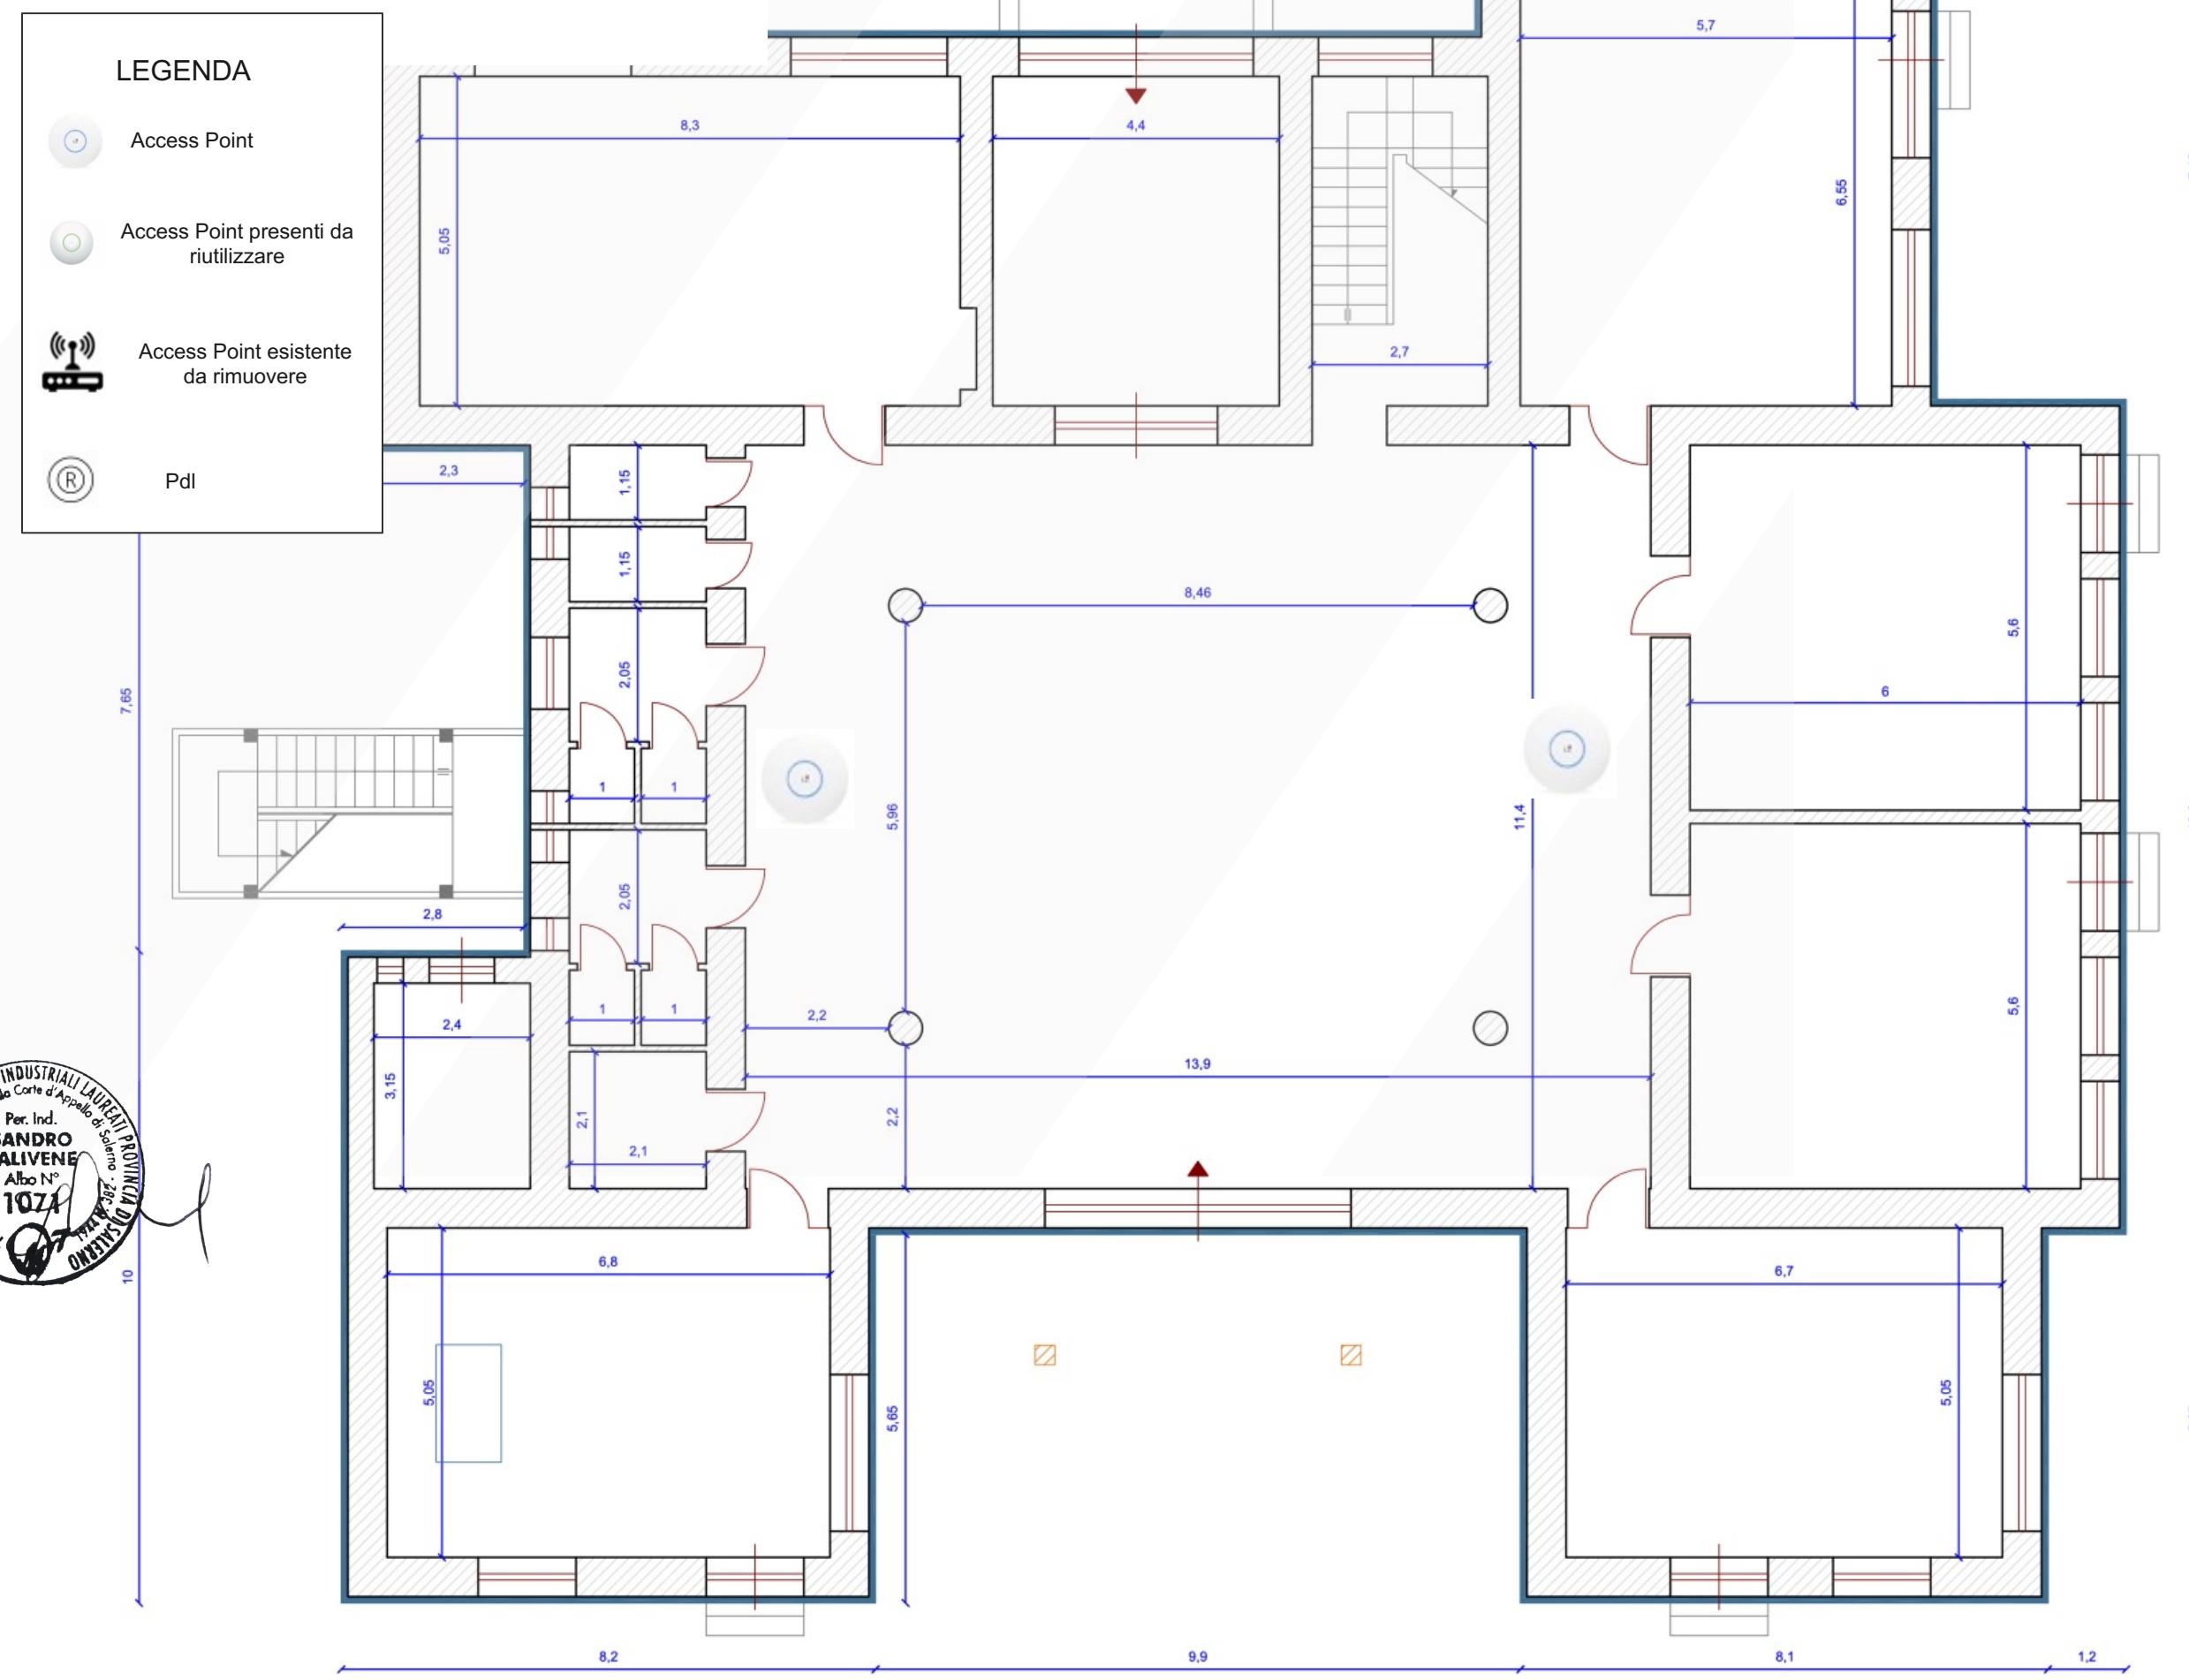

## Sede Primaria Marina - Piano Primo

