


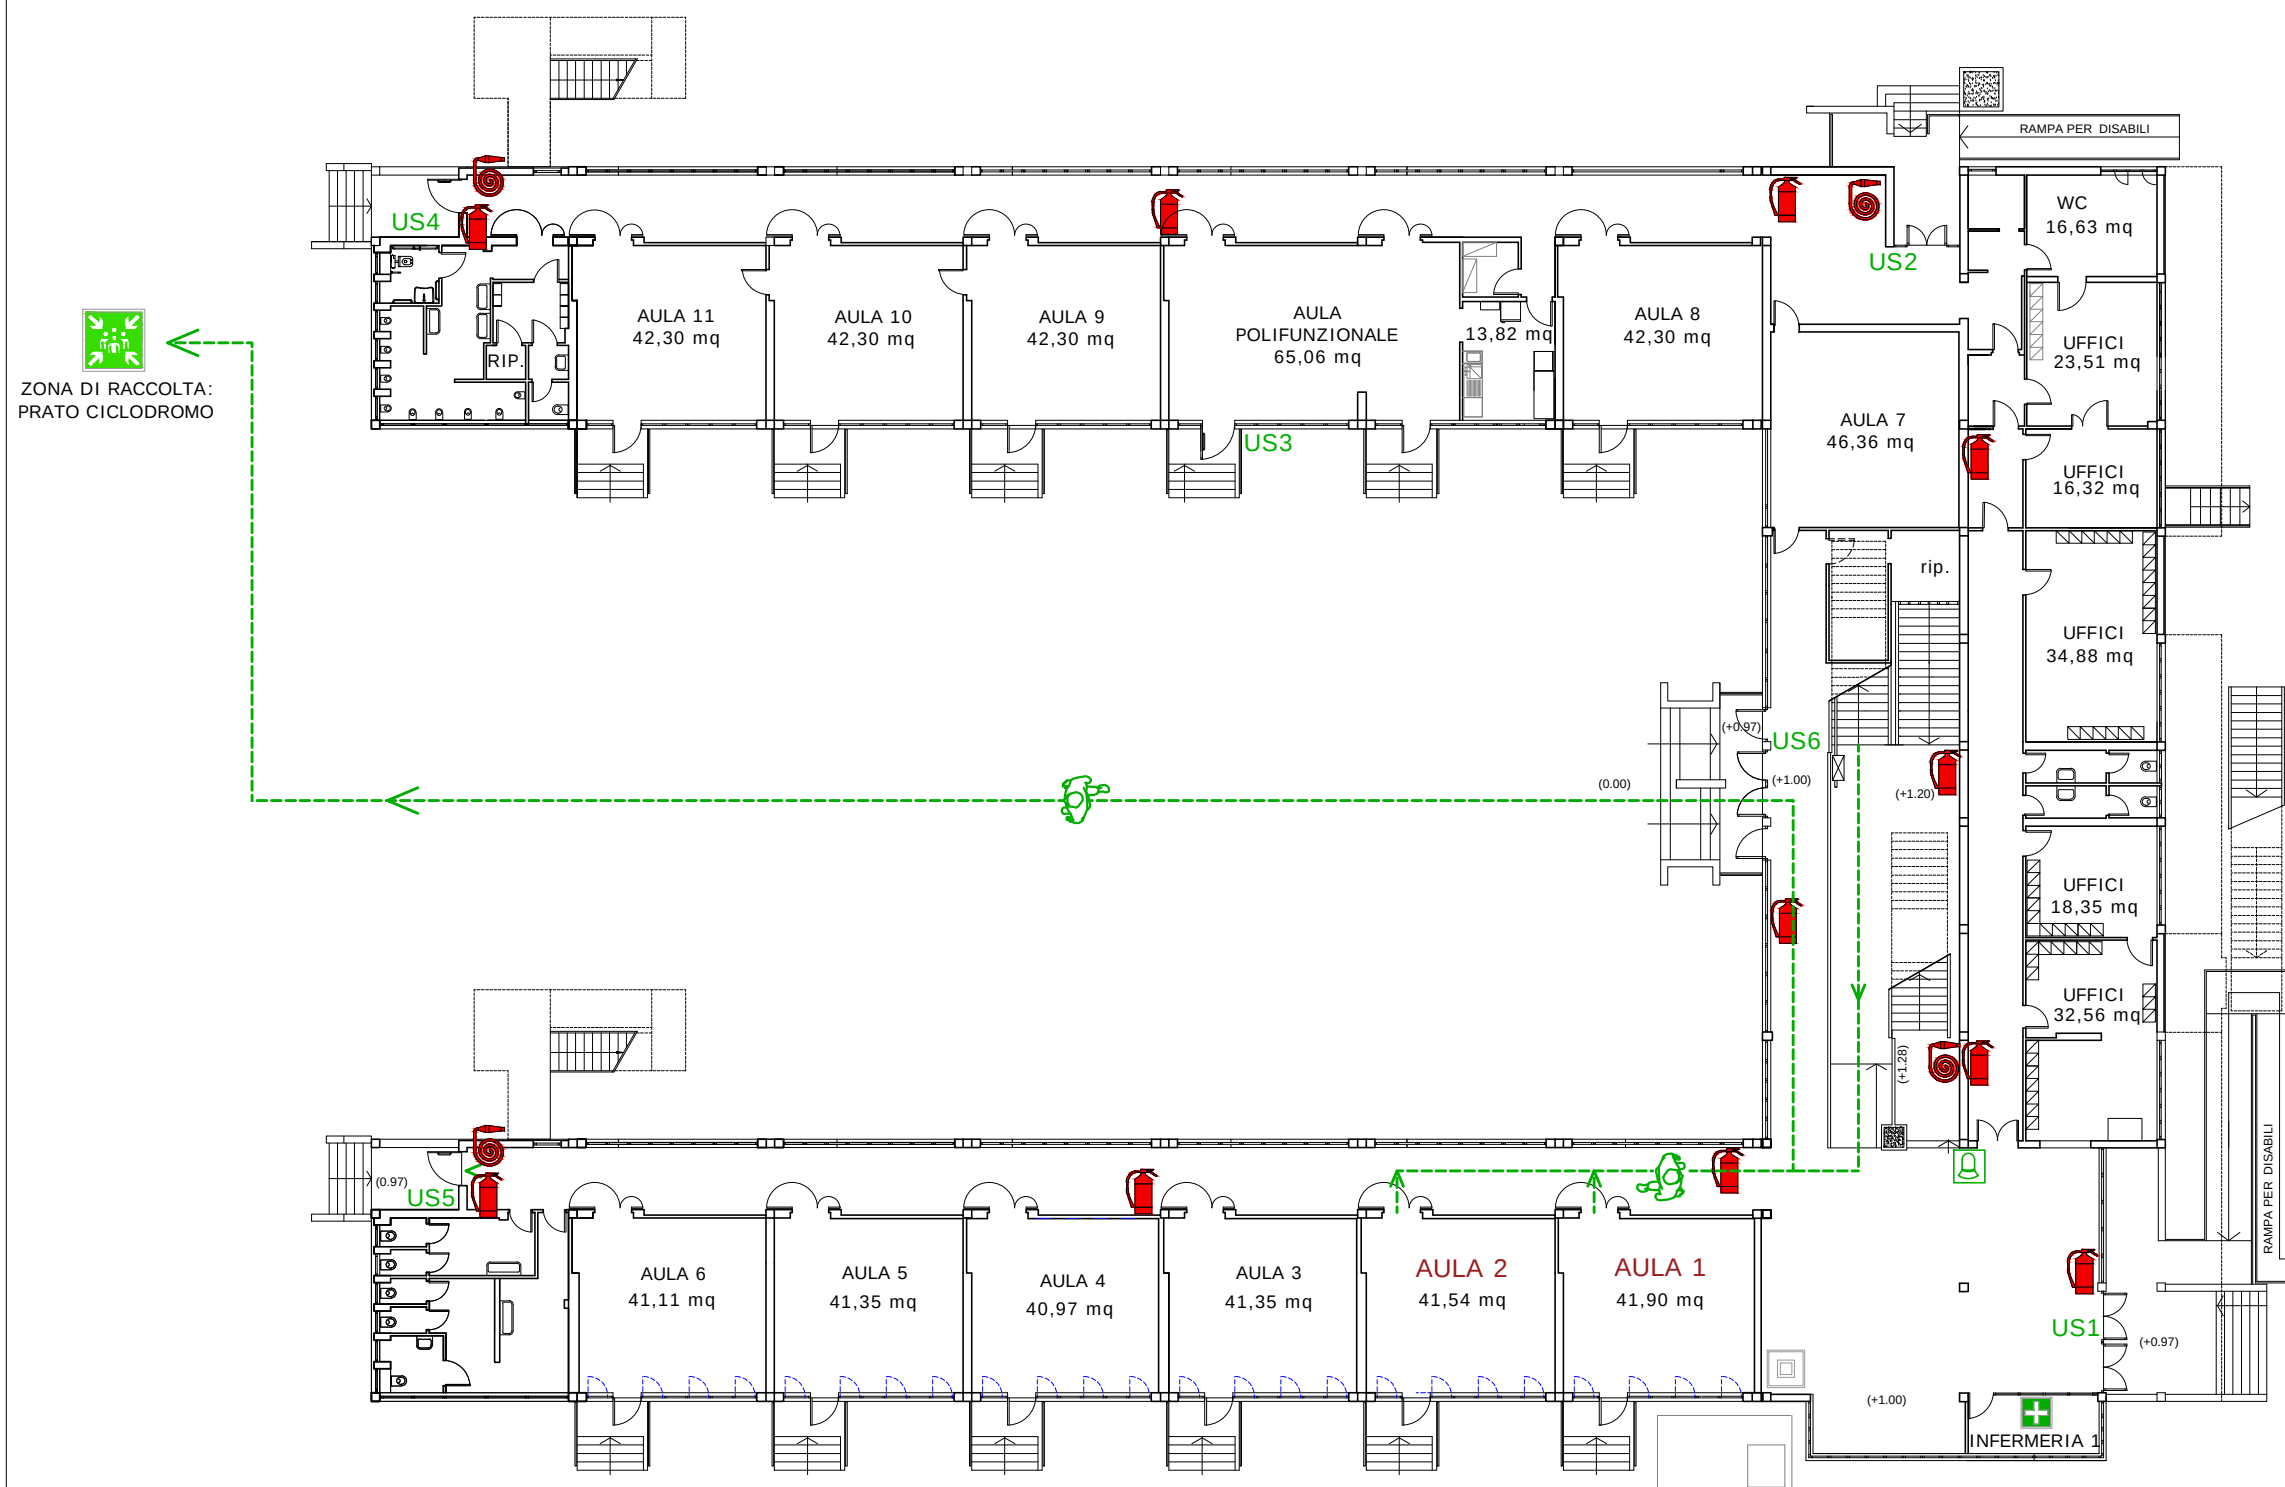

SEDE CENTRALE B. BRIN - PIANO TERRA
SOLUZIONE PROVVISORIA dal 21-09-2026 al 15-10-2026

FORM@AMBIENTESTUDIO
Studio di Ingegneria Associato
Sede Legale ed Operativa: corso del popolo, 26 - 05100 Terni
email: segreteria.formambiente@gmail.com



LEGENDA

	VOI SIETE QUI		MANICHETTA ANTINCENDIO
	CAMPANELLA		ESTINTORI
	PUNTO DI RACCOLTA		PULSANTI DI ALLARME
	PERCORSO D'ESODO		QUADRO ELETTRICO
	CASSETTA PRONTO SOCCORSO		