


PLANIMETRIA GENERALE


LATO INGRESSO ATRIO

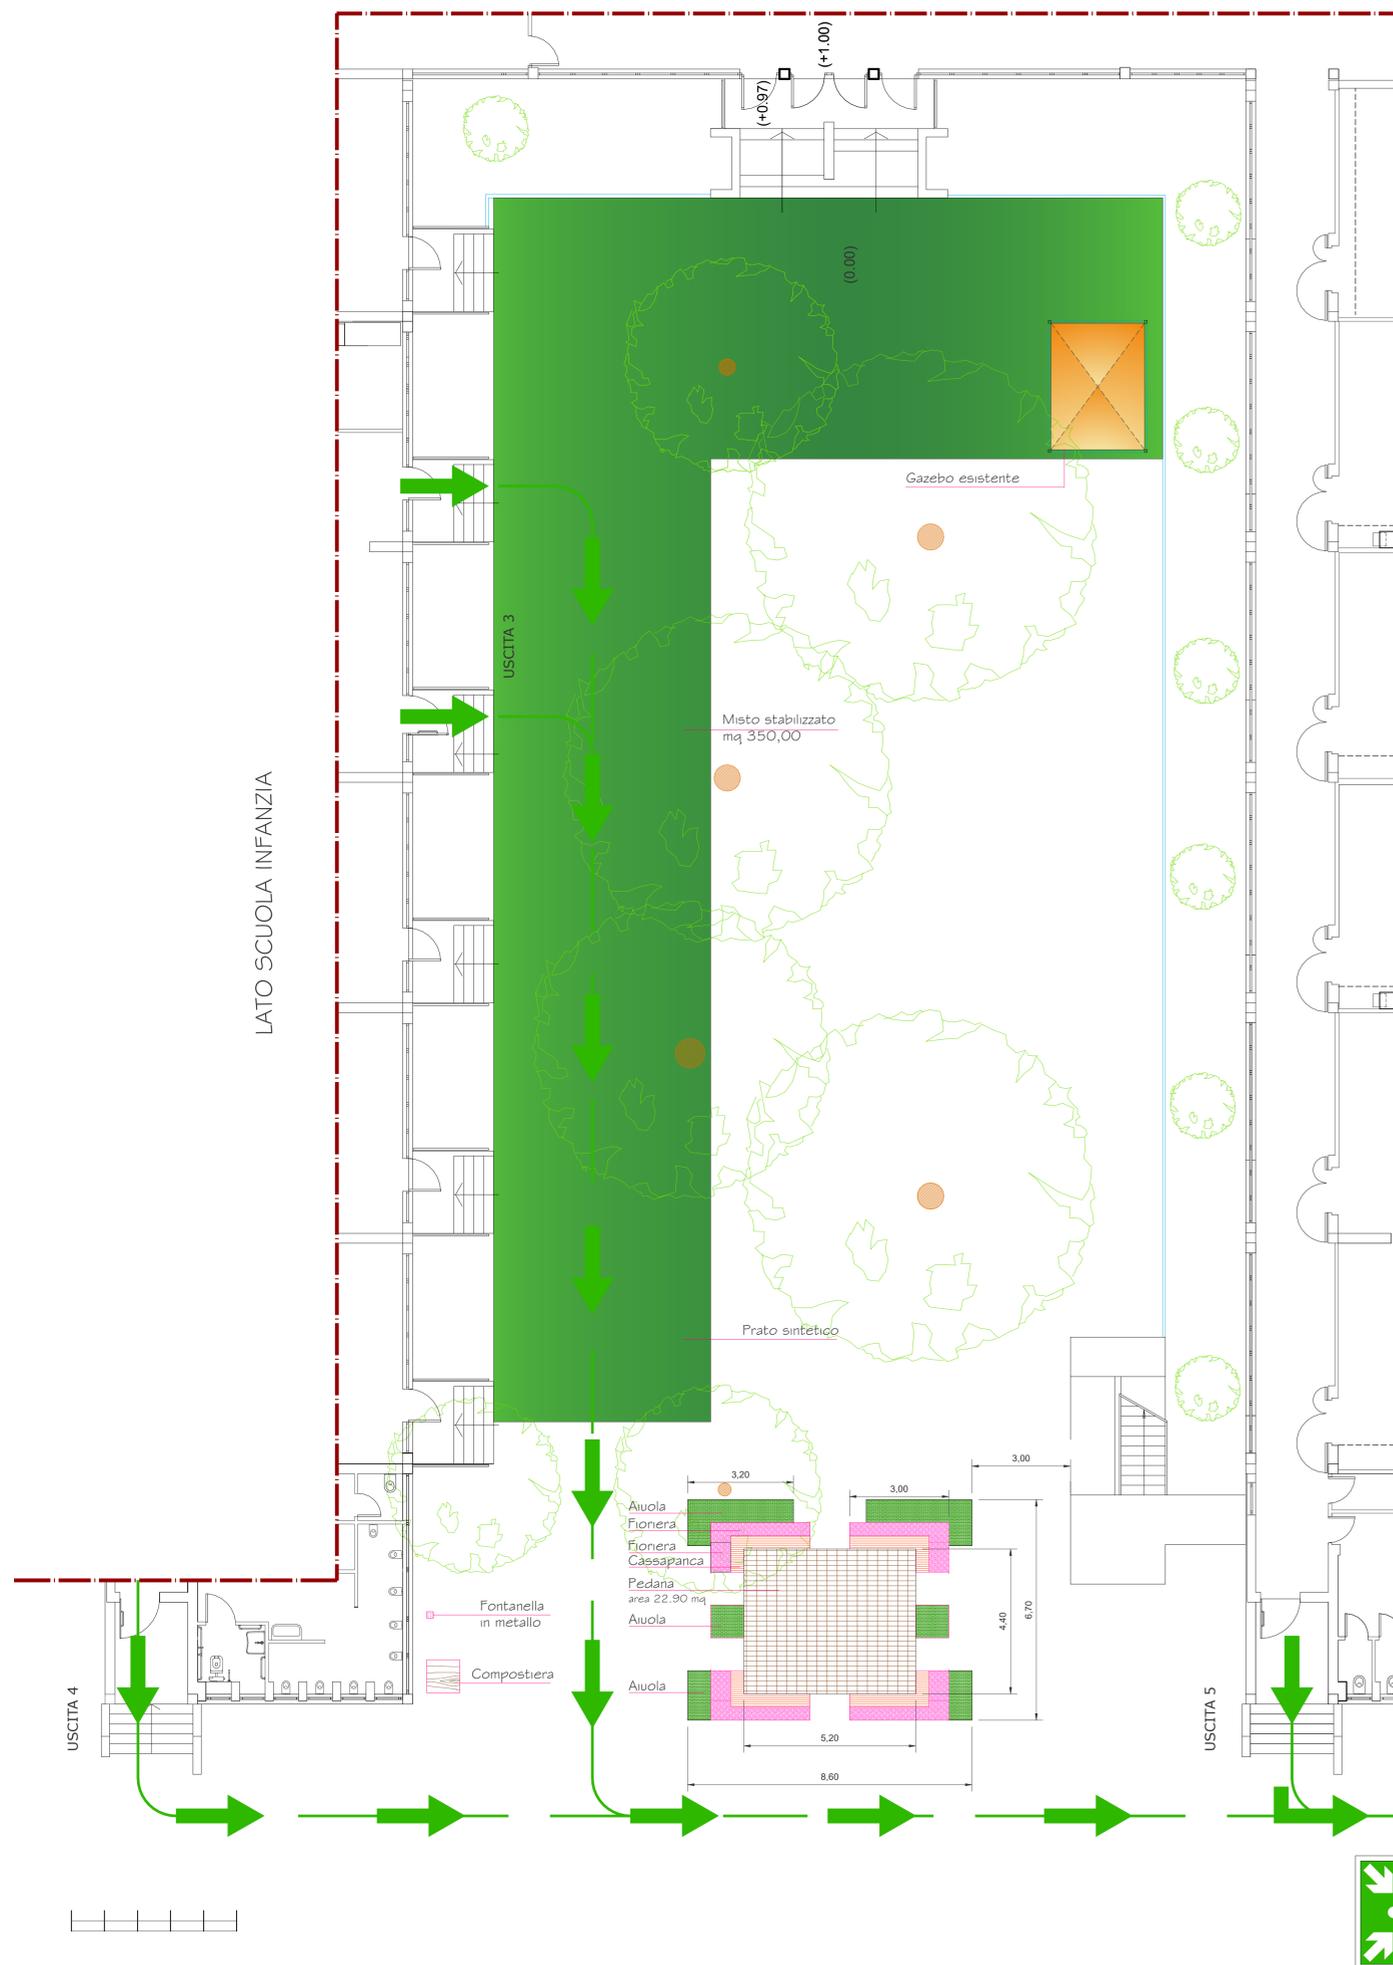

LATO SCUOLA INFANZIA

LATO SCUOLA PRIMARIA

PIANTA DEL GIARDINO DIDATTICO

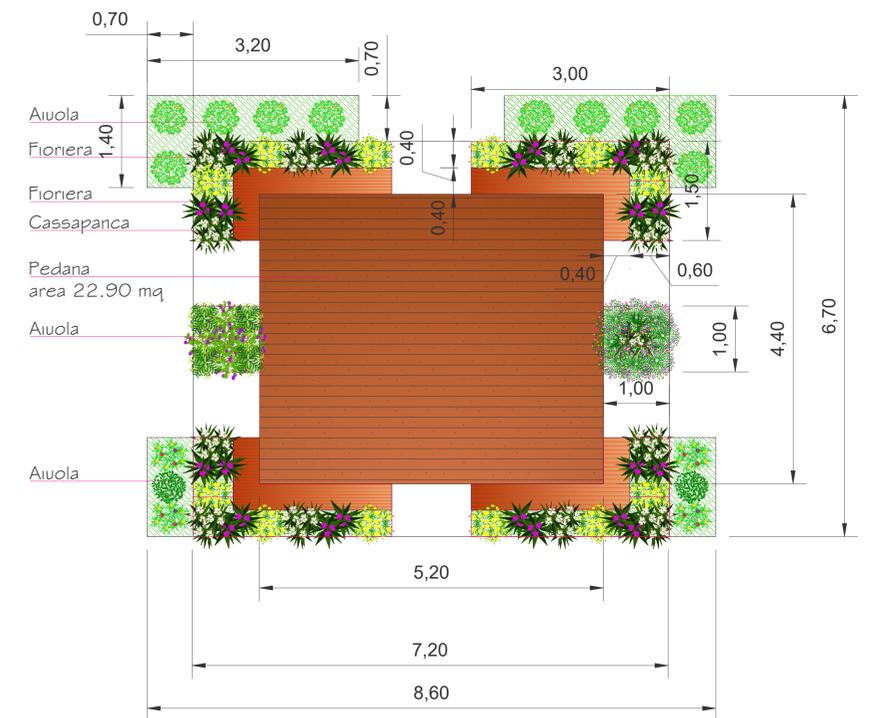

Schema indicativo della fionera con cassapanca



Documentazione fotografica dello stato attuale

PIANTA DEL GIARDINO DIDATTICO - PARTICOLARE

