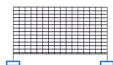
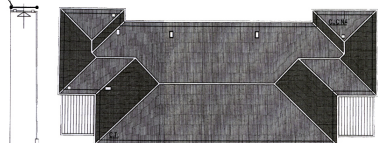
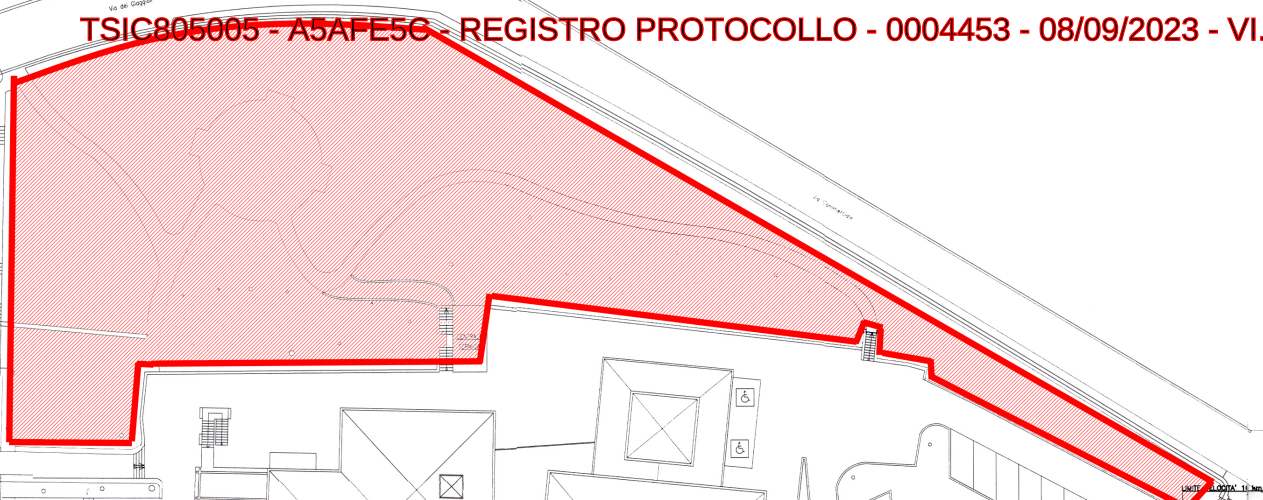
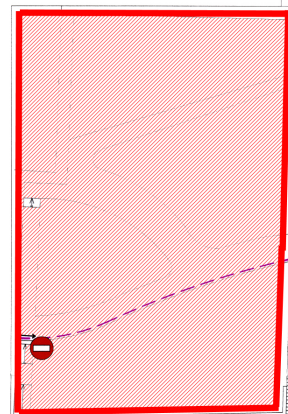


ZONA DI PASSAGGIO IN COMUNE	
PORTONE IN ORSOGRILL H=2.00 m "METAD" CON SEGNALE DI DIVIETO DI ACCESSO	
RETE PLASTIFICATA H=1.20 m	
RECINZIONE DI CANTIERE IN ORSOGRILL H=2.00 m	

CHIUSURA INGRESSO
PERSONALE CON
PANNELLI LEDNI

MURO ESISTENTE

MURO ESISTENTE

ZONA FILTRO
PASSAGGIO MEZZI

TABELLA DI CANTIERE

LIMITE VELOCITA' 10 km/h

LIMITE VELOCITA' 10 km/h

PERICOLO ATTRAVERSAMENTO
BAGNINIPERICOLO ATTRAVERSAMENTO
BAGNINI

SCUOLA ELEMENTARE

Firmato digitalmente da ROBERTO BENES

COMUNE DI TRIESTE
25 NOV. 2002
PROT. GEN. N. 4 - 34121 Trieste
SERVIZIO

COMMITTENTE:

COMUNE DI TRIESTE
AREA TERRITORIO E PATRIMONIO - SERVIZIO RISTRUTTURAZIONE DEL PATRIMONIO
P.zza dell'Unità d'Italia n° 4 - 34121 Trieste

IMPRESA:
LUCI COSTRUZIONI S.R.L.

DATA: 20.11.2002

INTERVENTO:
RISTRUTTURAZIONE DELLA
SCUOLA MATERNA DI VIA COMMERCIALE

SCALA: 1:500

TAVOLA:

RIF. FILE:
ELABORATO:
INTEGRAZIONE AL PIANO
OPERATIVO DI SICUREZZA

NOTE: