

LEGENDA

 ESTINTORE

 IDRANTE

 PUNTO DI RACCOLTA

SISTEMA DI VIE DI ESODO


 VERSO L'ALTO

 VERSO IL BASSO

 ORIZZONTALE

U.S.

 USCITA DI SICUREZZA

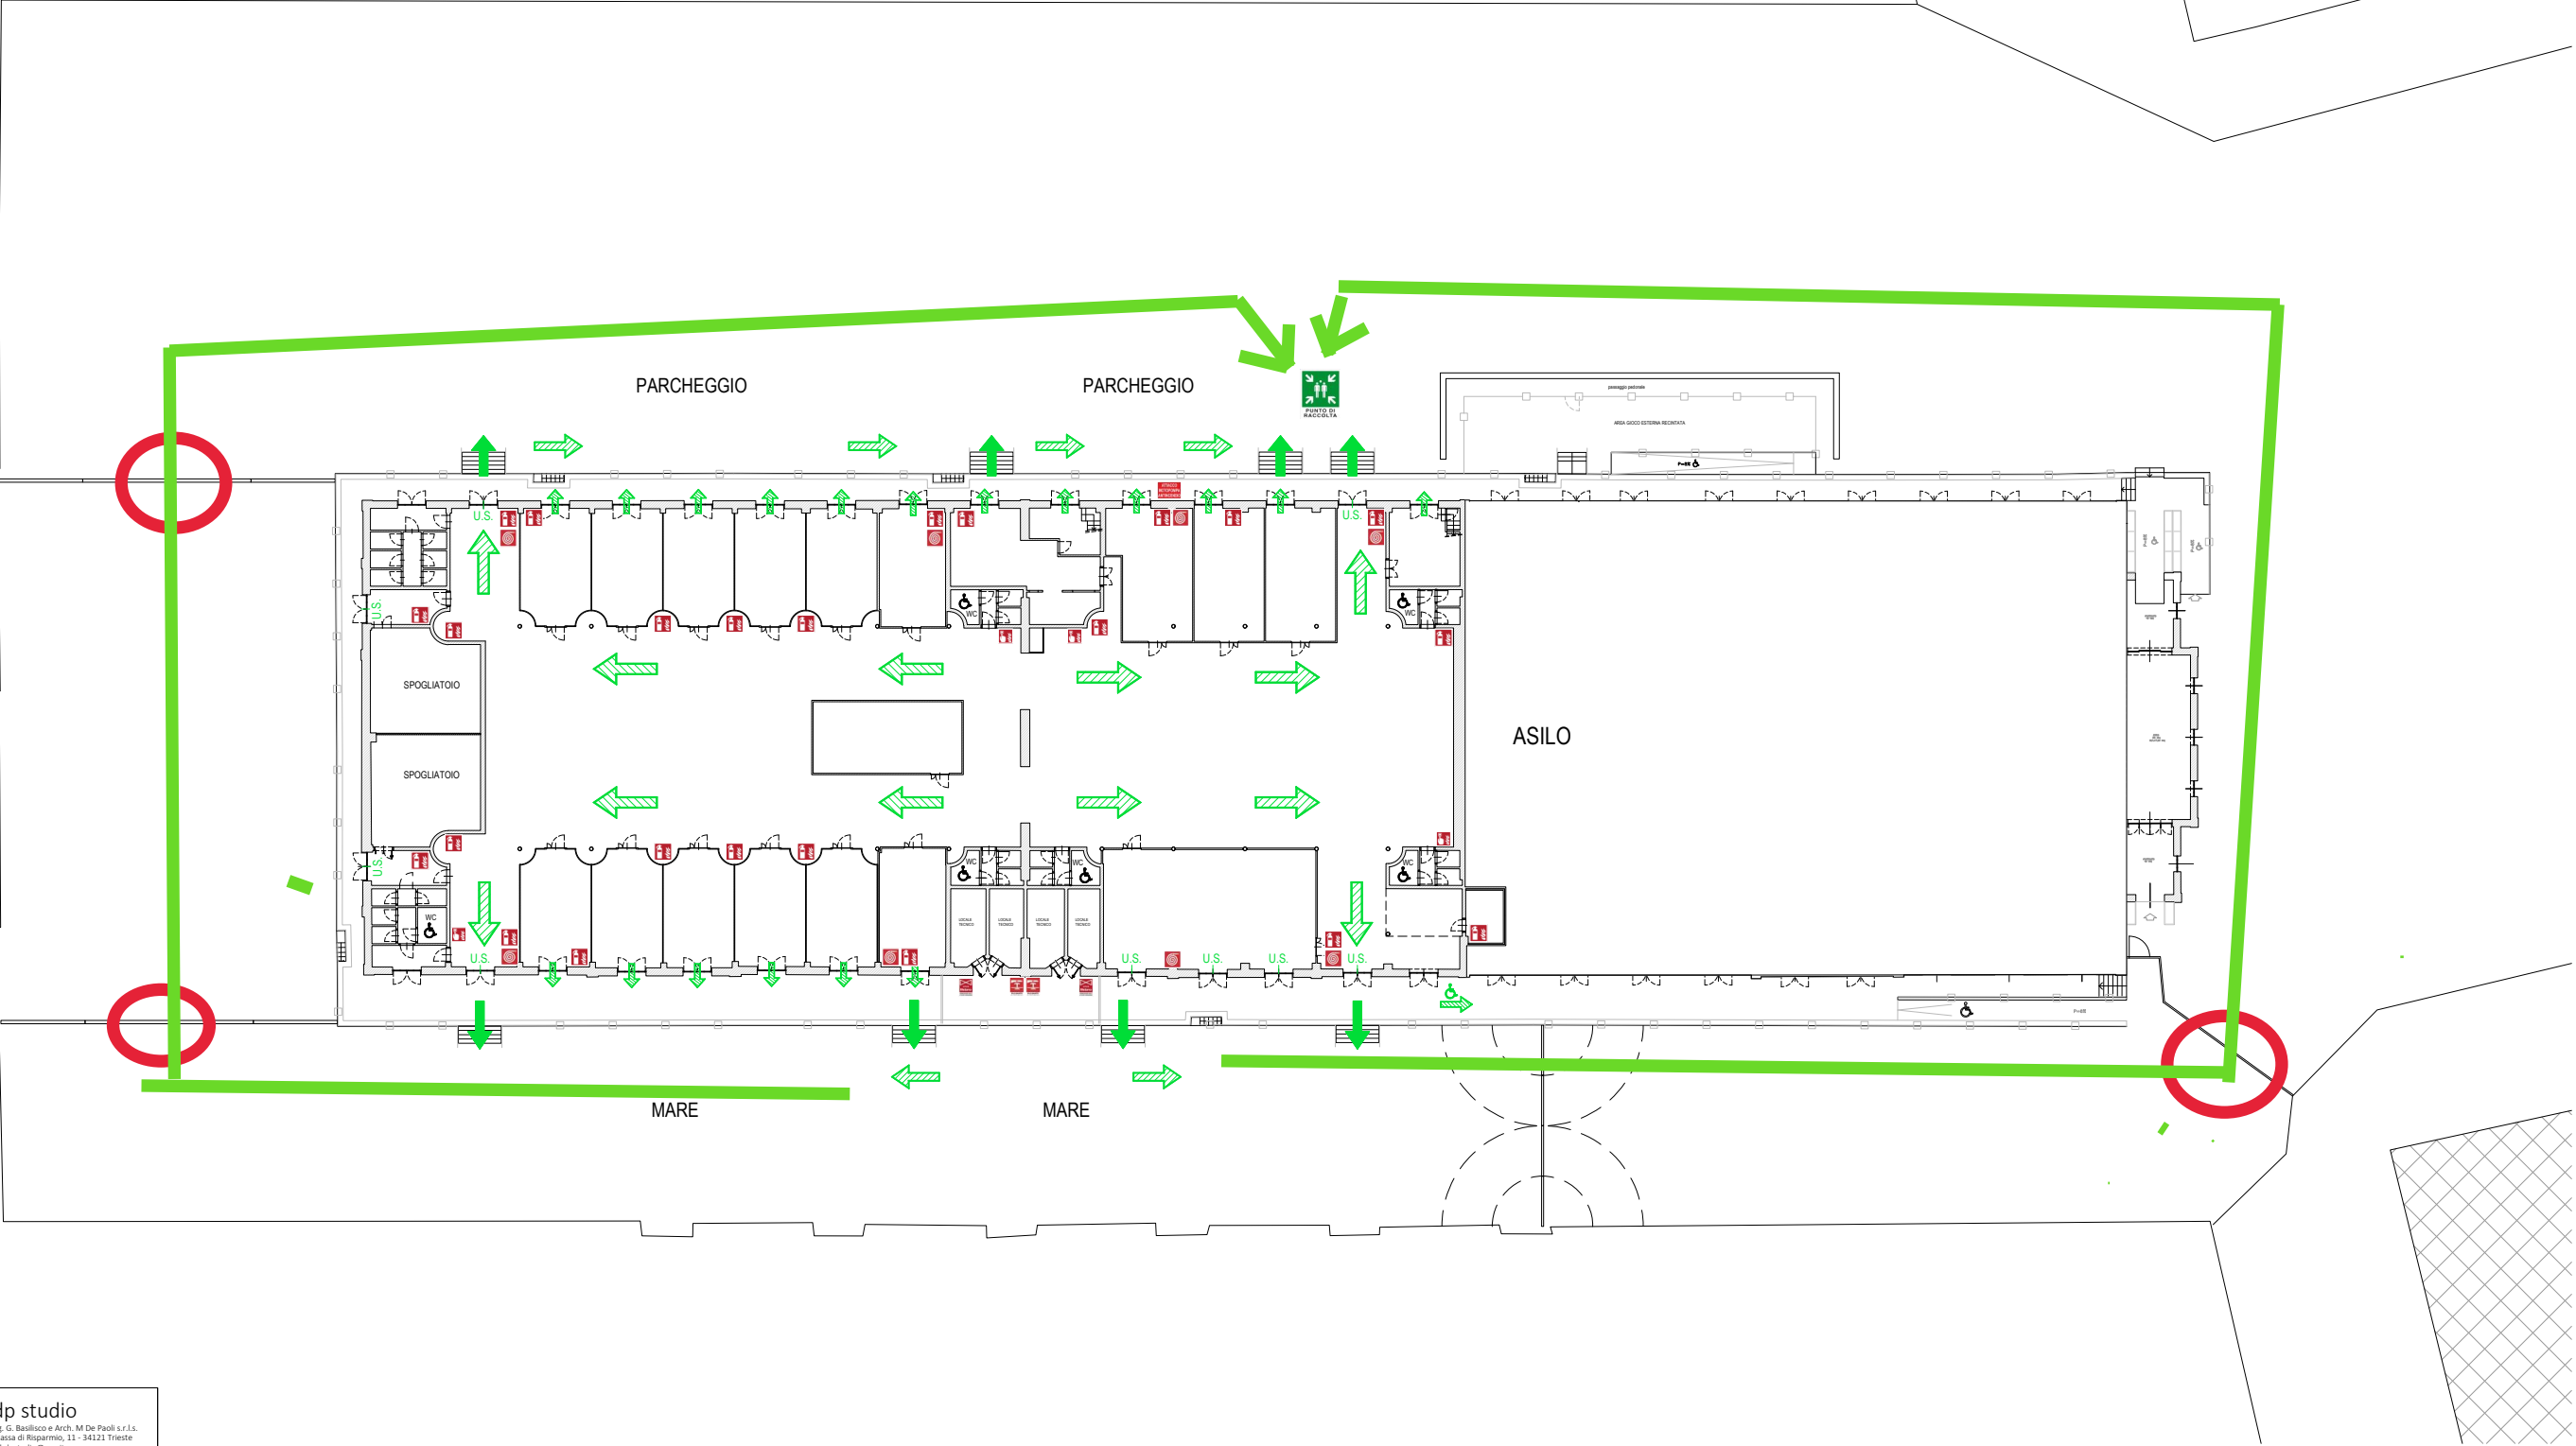

Firmato digitalmente da ROBERTO BENES