



Organizzazione Spazi Ciscato 2024/25

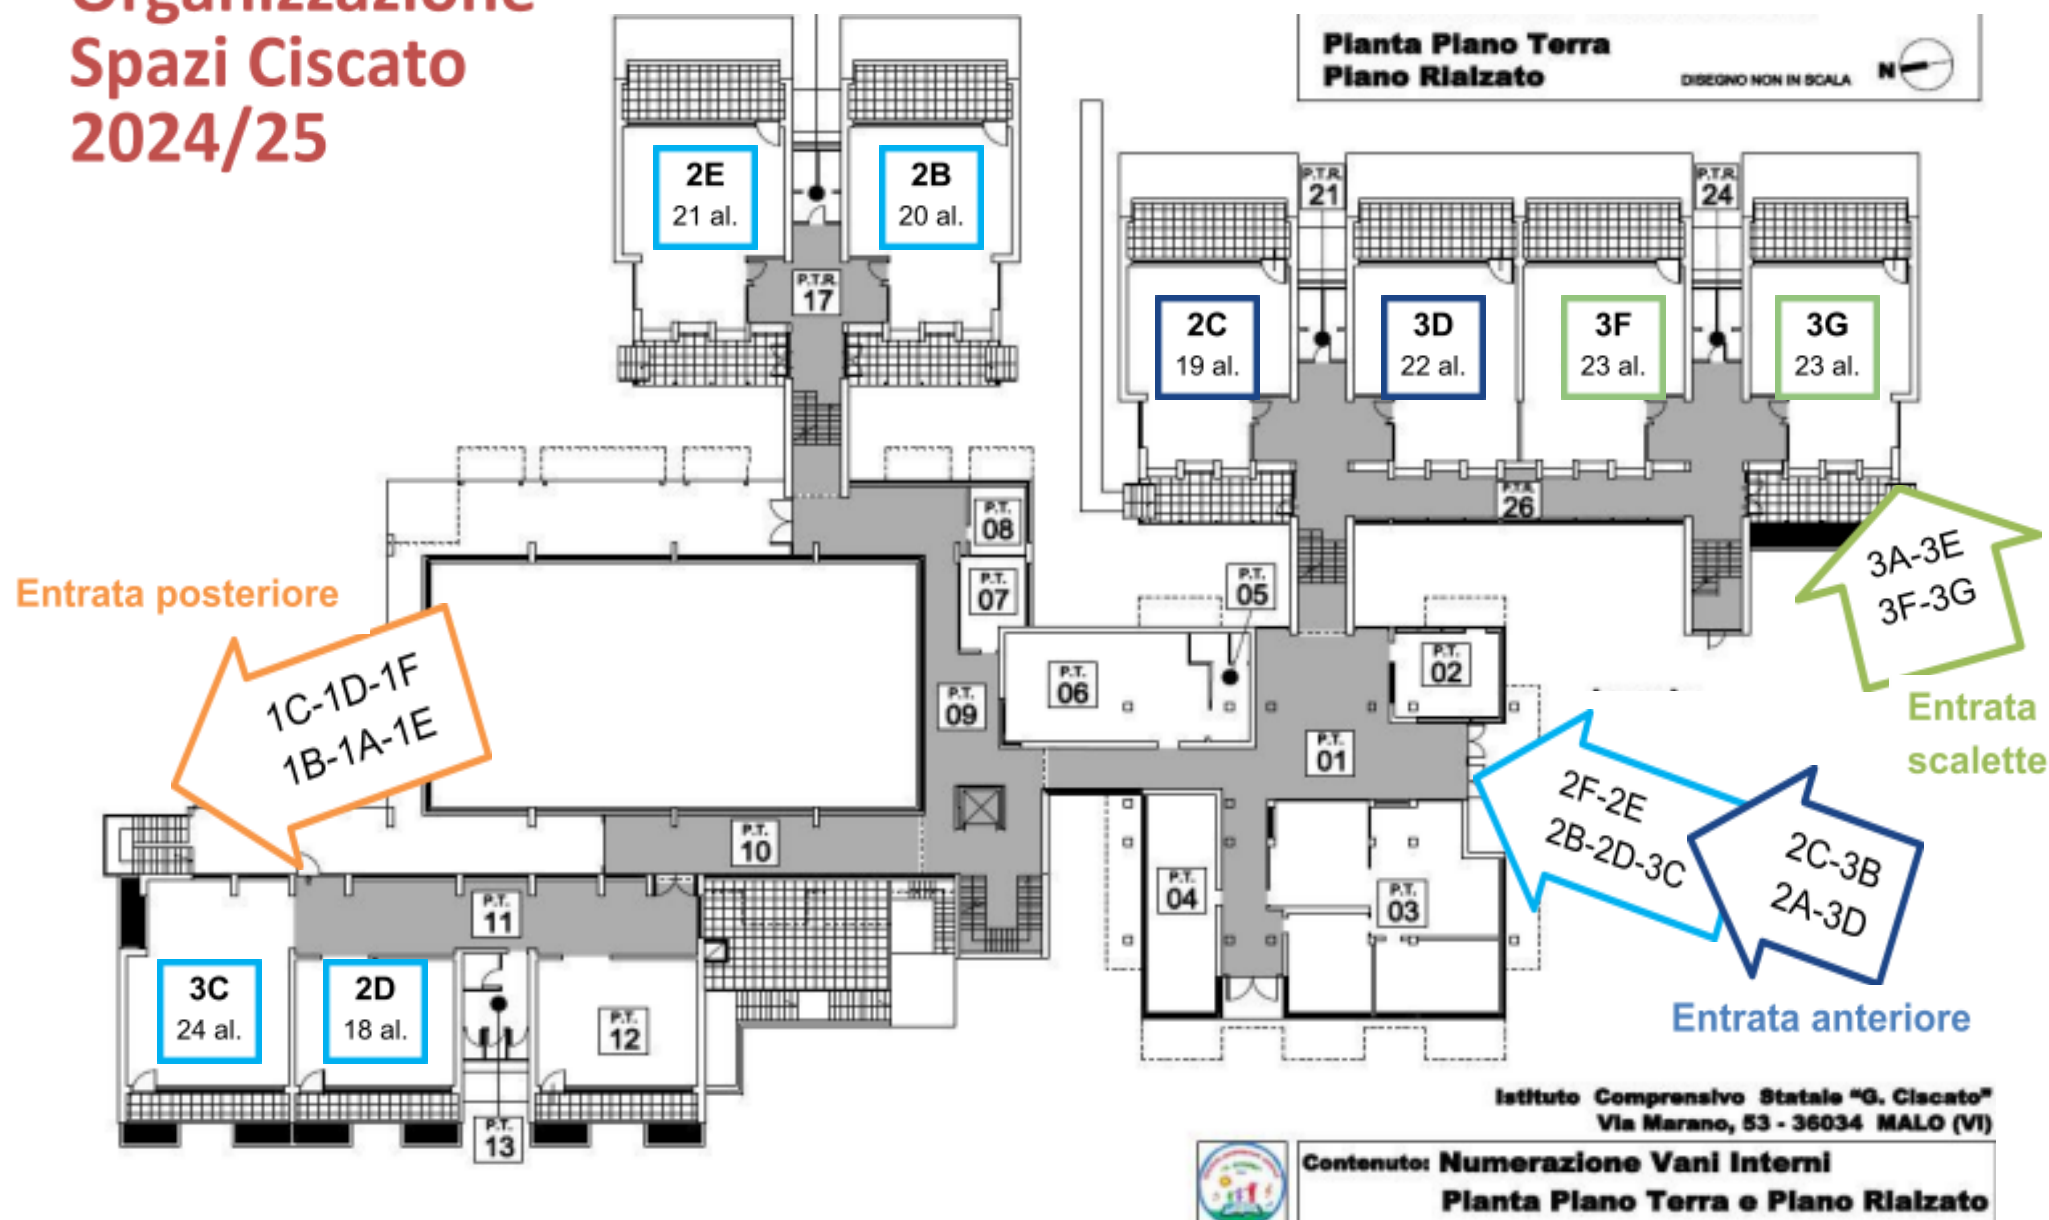

Numerazione Vani Interni

Pianta Piano Primo

DISEGNO NON IN SCALA

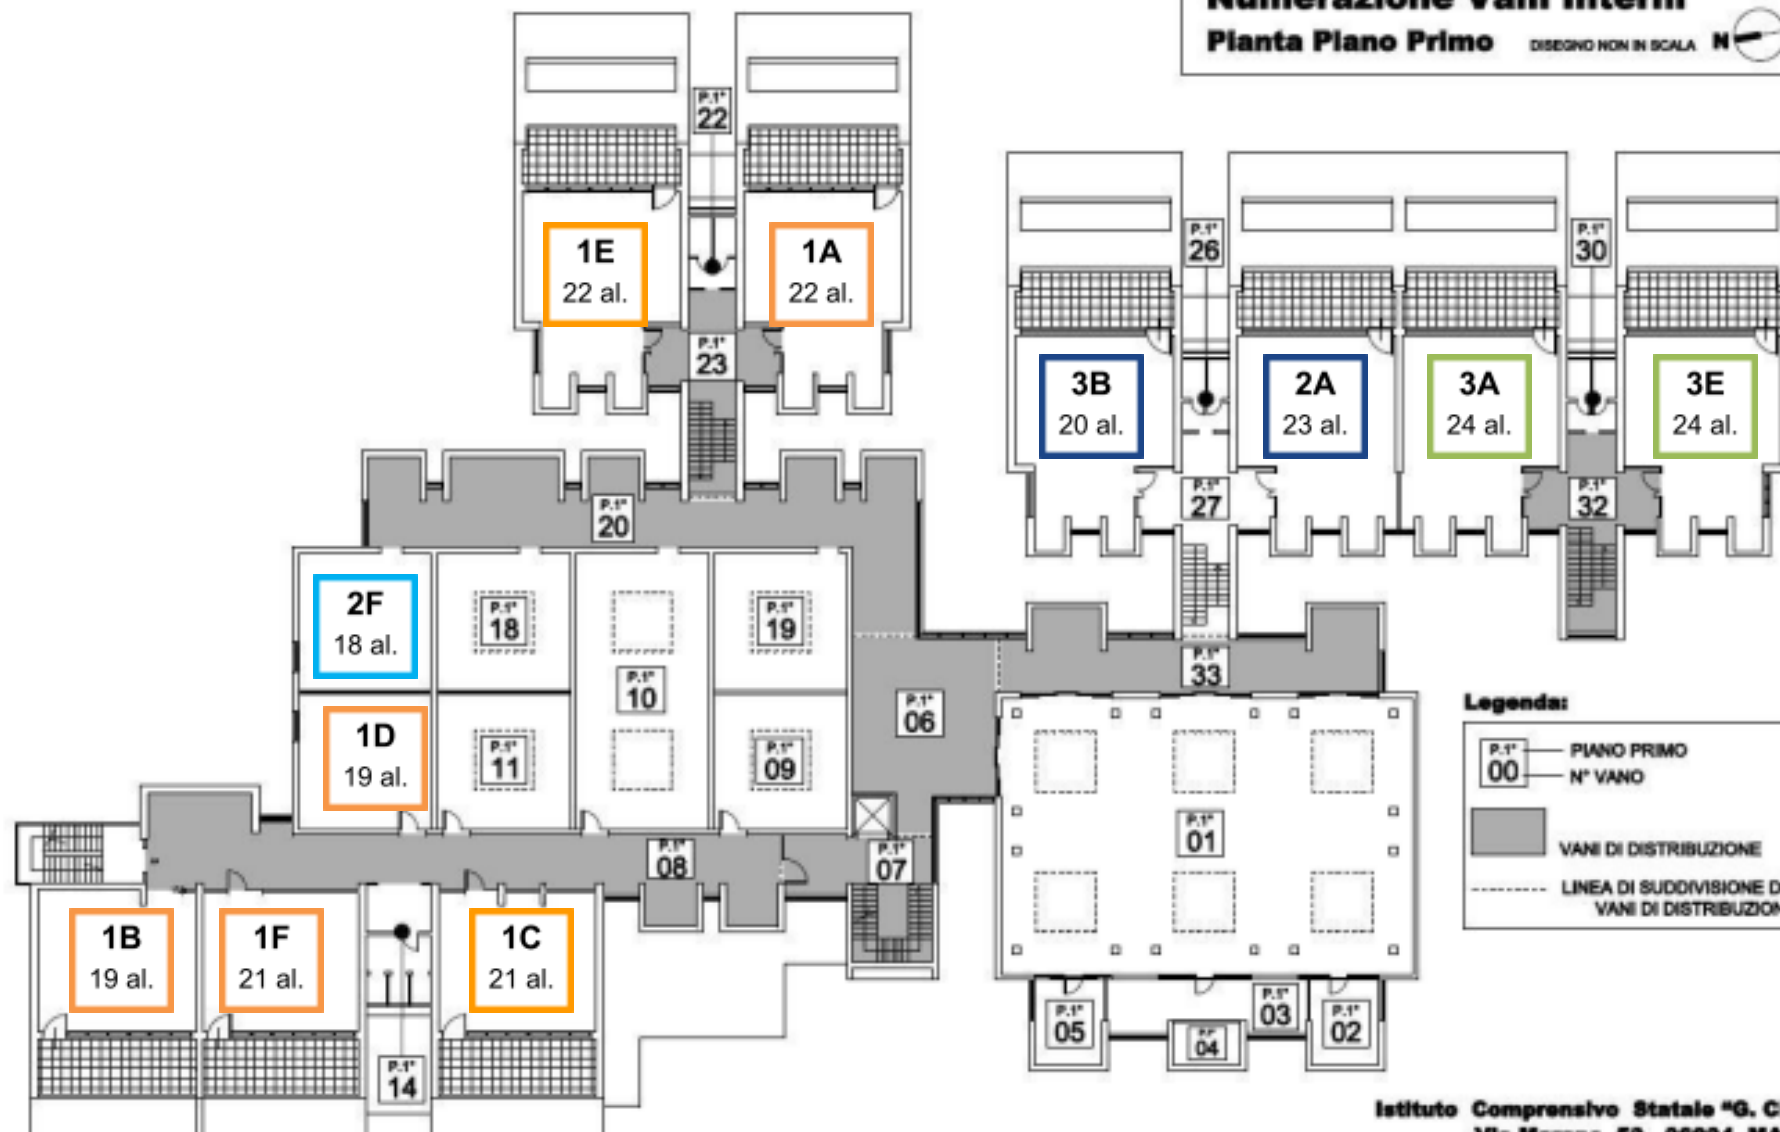

Legenda:

- P.1° — PIANO PRIMO
- 00 — N° VANO
- VANI DI DISTRIBUZIONE
- LINEA DI SUDDIVISIONE DEI VANI DI DISTRIBUZIONE

Istituto Comprensivo Statale "G. Ciscato"
Via Marano, 53 - 36034 MALO (VI)



Contenuto: Numerazione Vani Interni

Pianta Piano Primo