



PLANIMETRIA MANIFESTAZIONE (SC: 1:200)

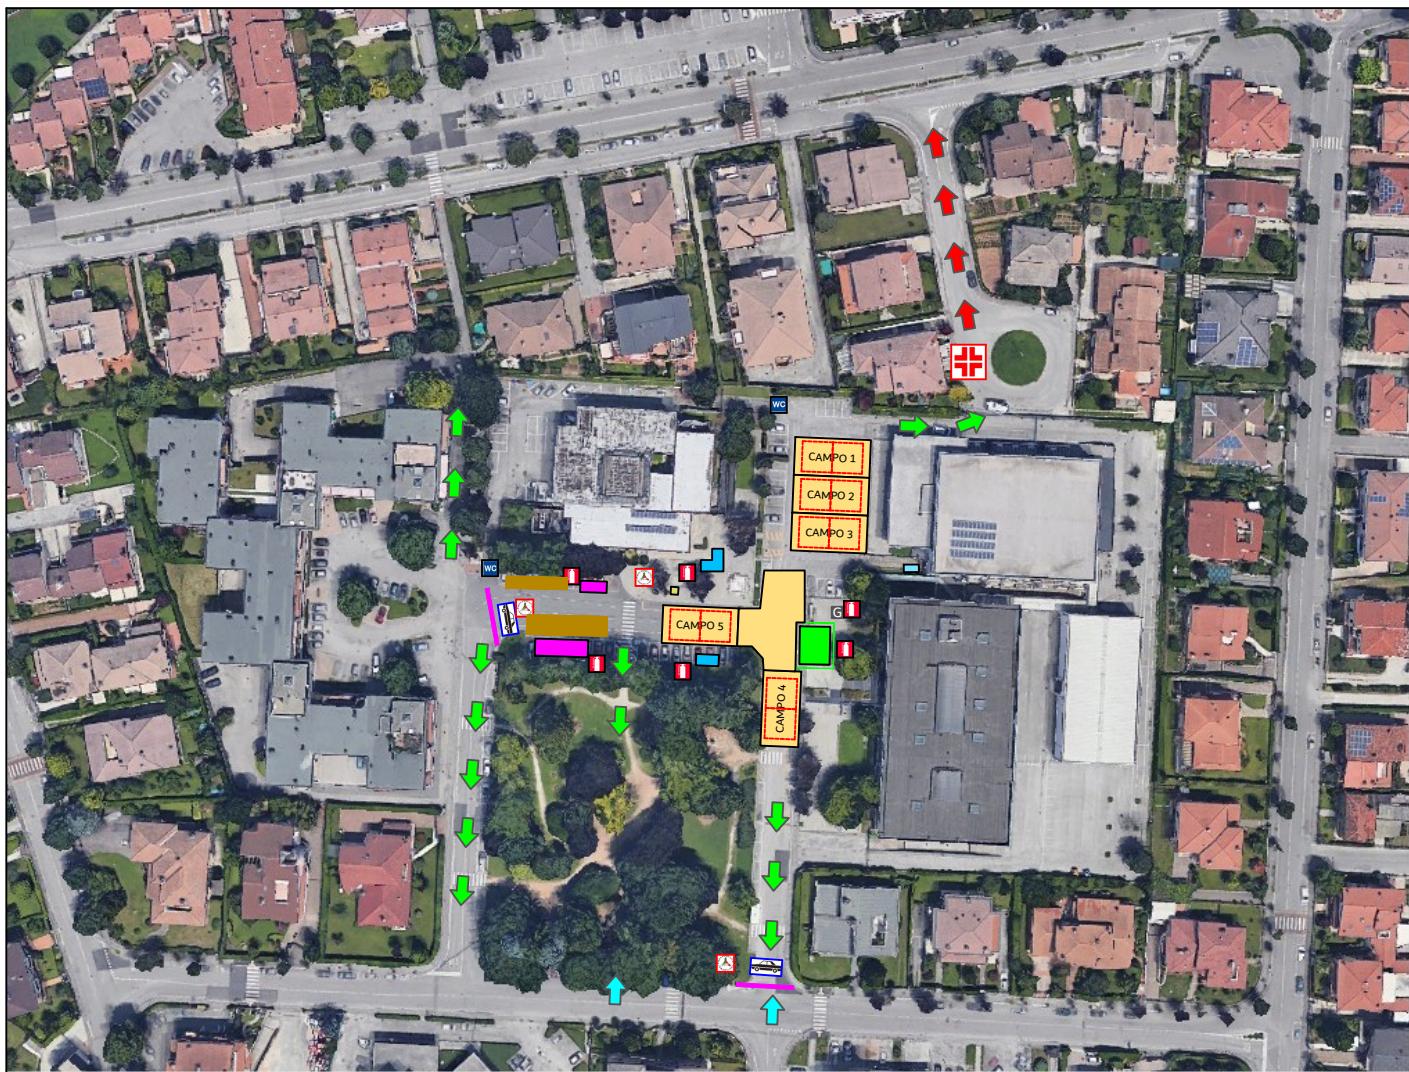


Via di Fuga e Esodo



Via di Accesso

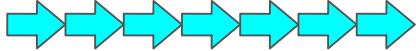

Persorso esclusivo mezzi di soccorso

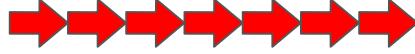

Blocchi con transenne e presidio fisso

Food Track

Zona bar

Generatore di corrente

Presidio Medico

Estintore

Presidio Protezione Civile

Palco rialzato per postazione Dj

Campo da Beach Volley in sabbia

Cassa Area Tavoli e Panchine

Doccia all'aperto

Bagni

Auto con funzione di blocco