


SCUOLA DELL'INFANZIA D.

ROCCATE DEI PICCHI PIANO TERRA

SEZIONE ORIZZONTALE A DUPLICE QUOTA

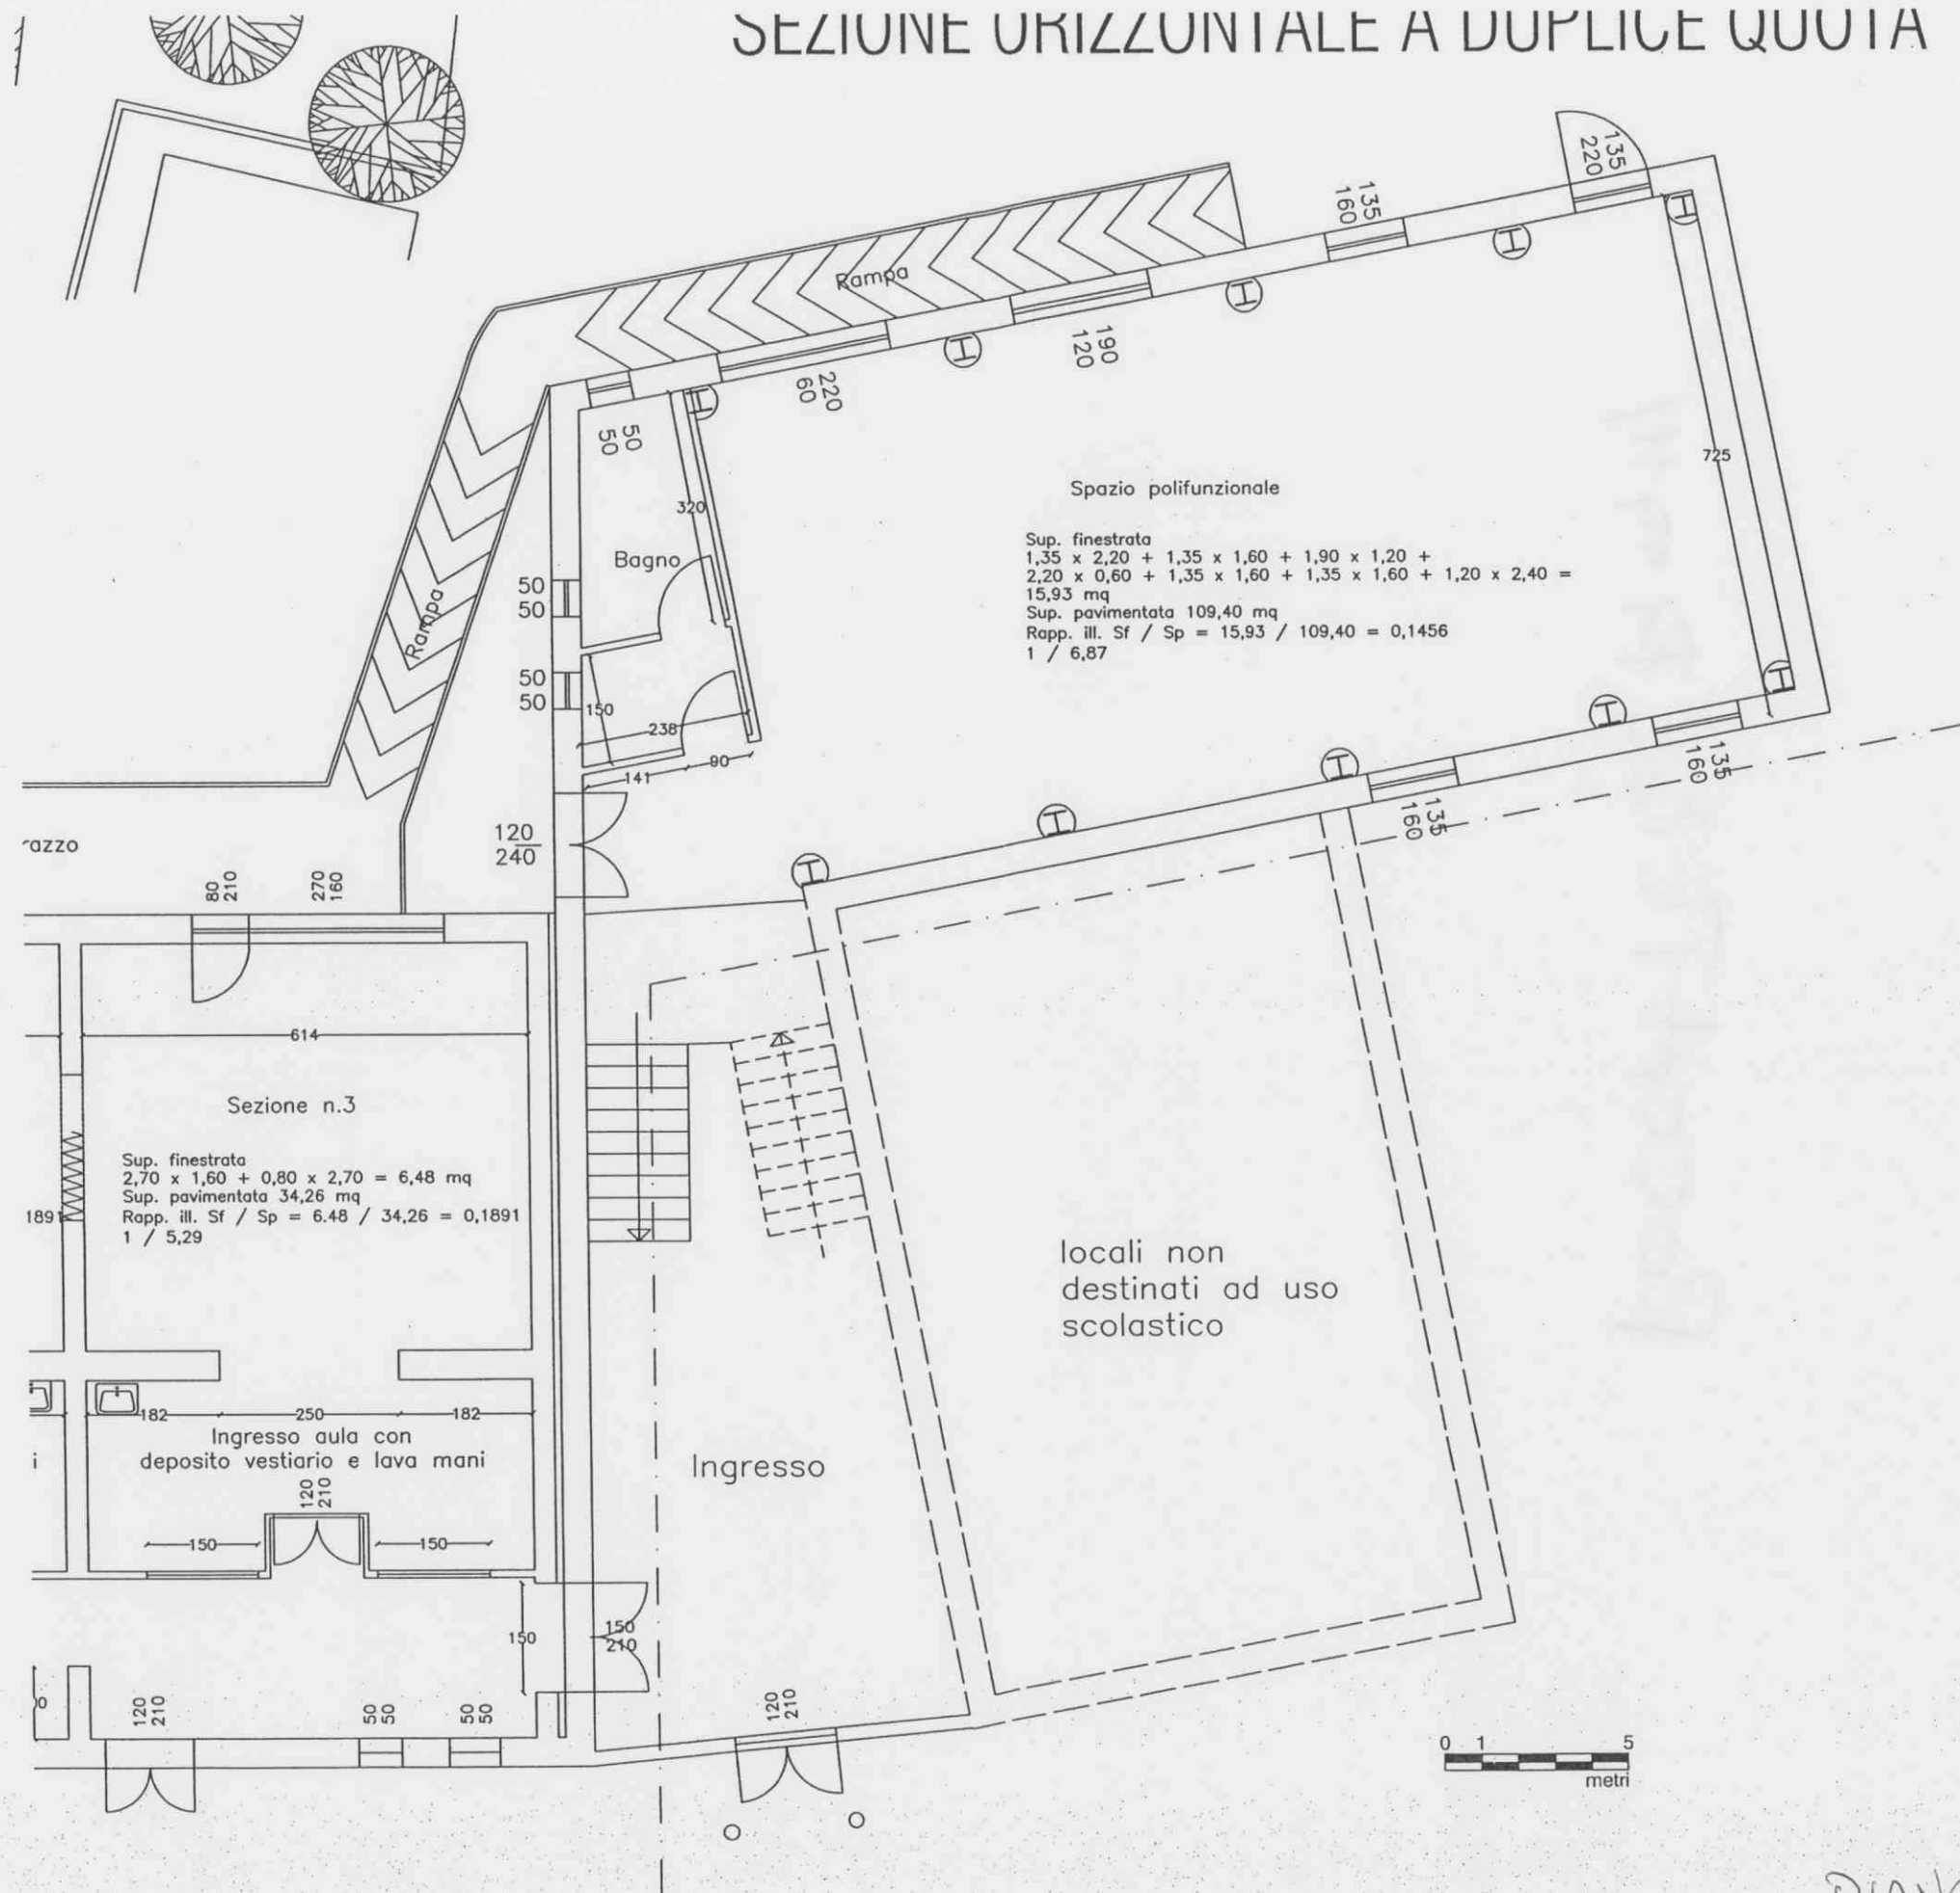

A DELL'INFANZIA DI ROCCATEDERIGHI