


COMUNE DI ROCCASTRADA
Provincia di Grosseto

SETTORE LAVORI PUBBLICI

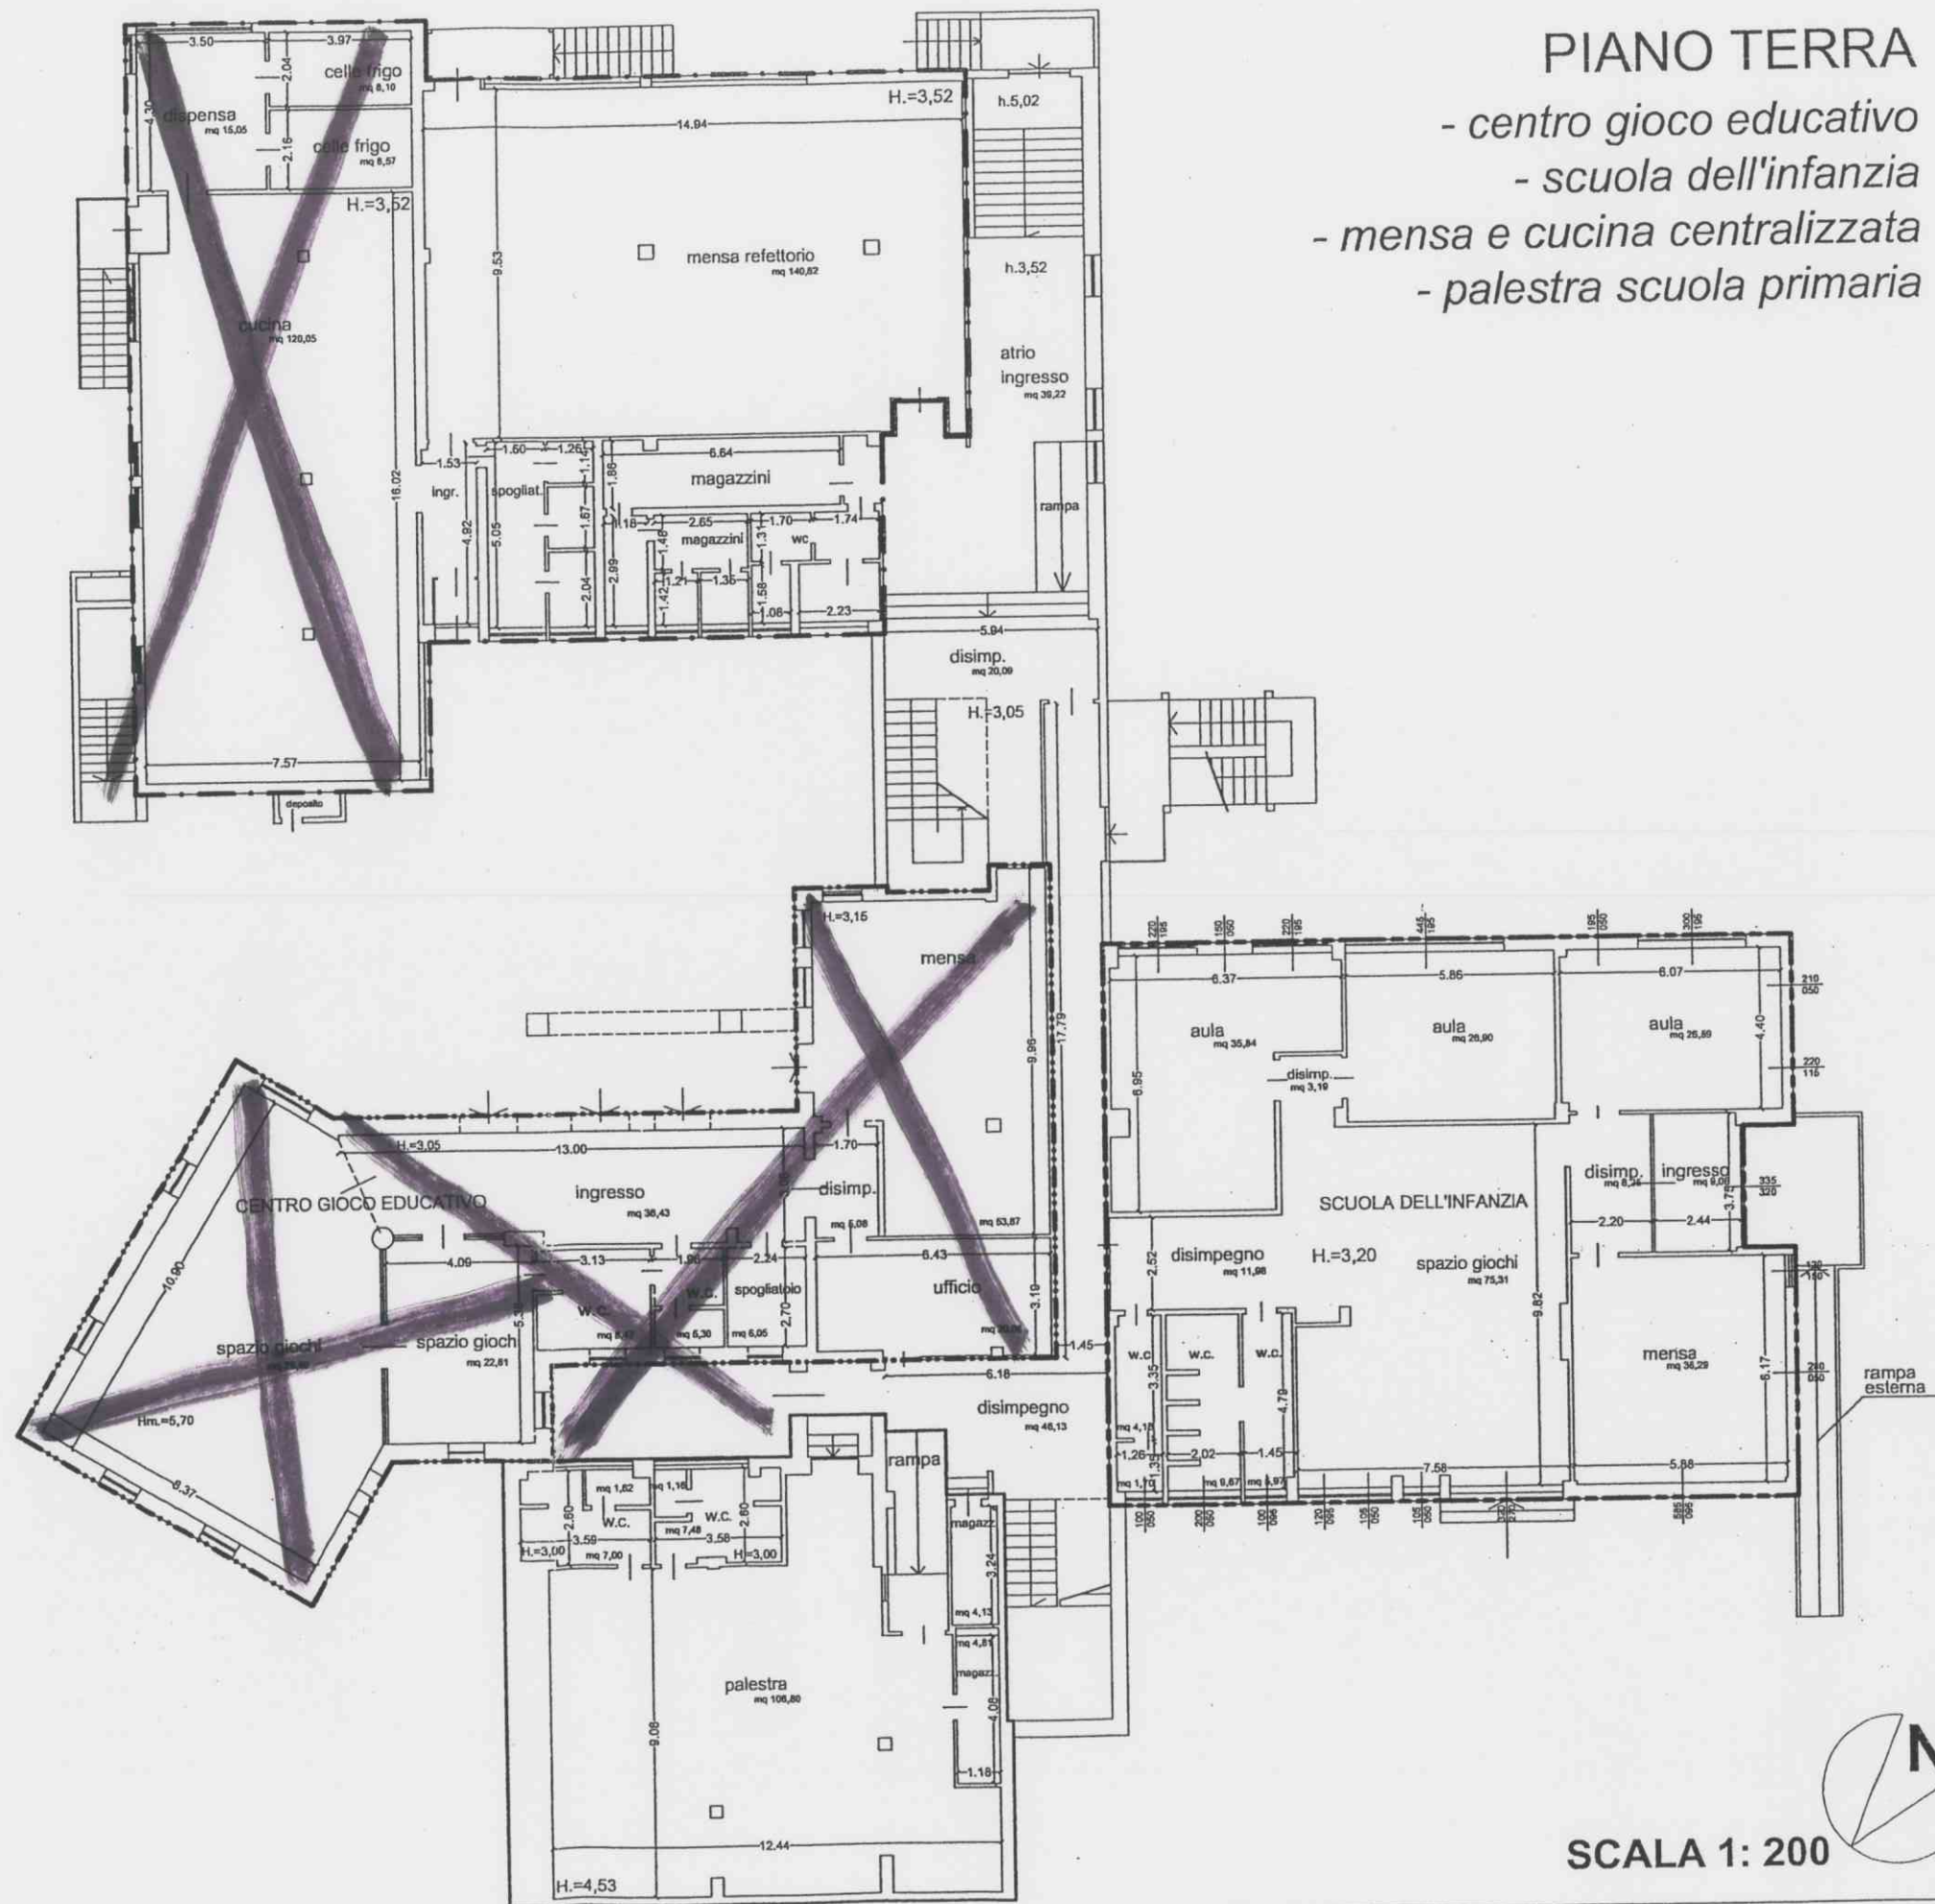

SCUOLA PRIMARIA
SCUOLA DELL'INFANZIA
CENTRO GIOCO EDUCATIVO

ROCCASTRADA


COMUNE DI ROCCASTRADA
Provincia di Grosseto

SETTORE LAVORI PUBBLICI

SCUOLA ELEMENTARE
SCUOLA MATERNA
CENTRO GIOCO EDUCATIVO

ROCCASTRADA

PIANO PRIMO
- scuola primaria

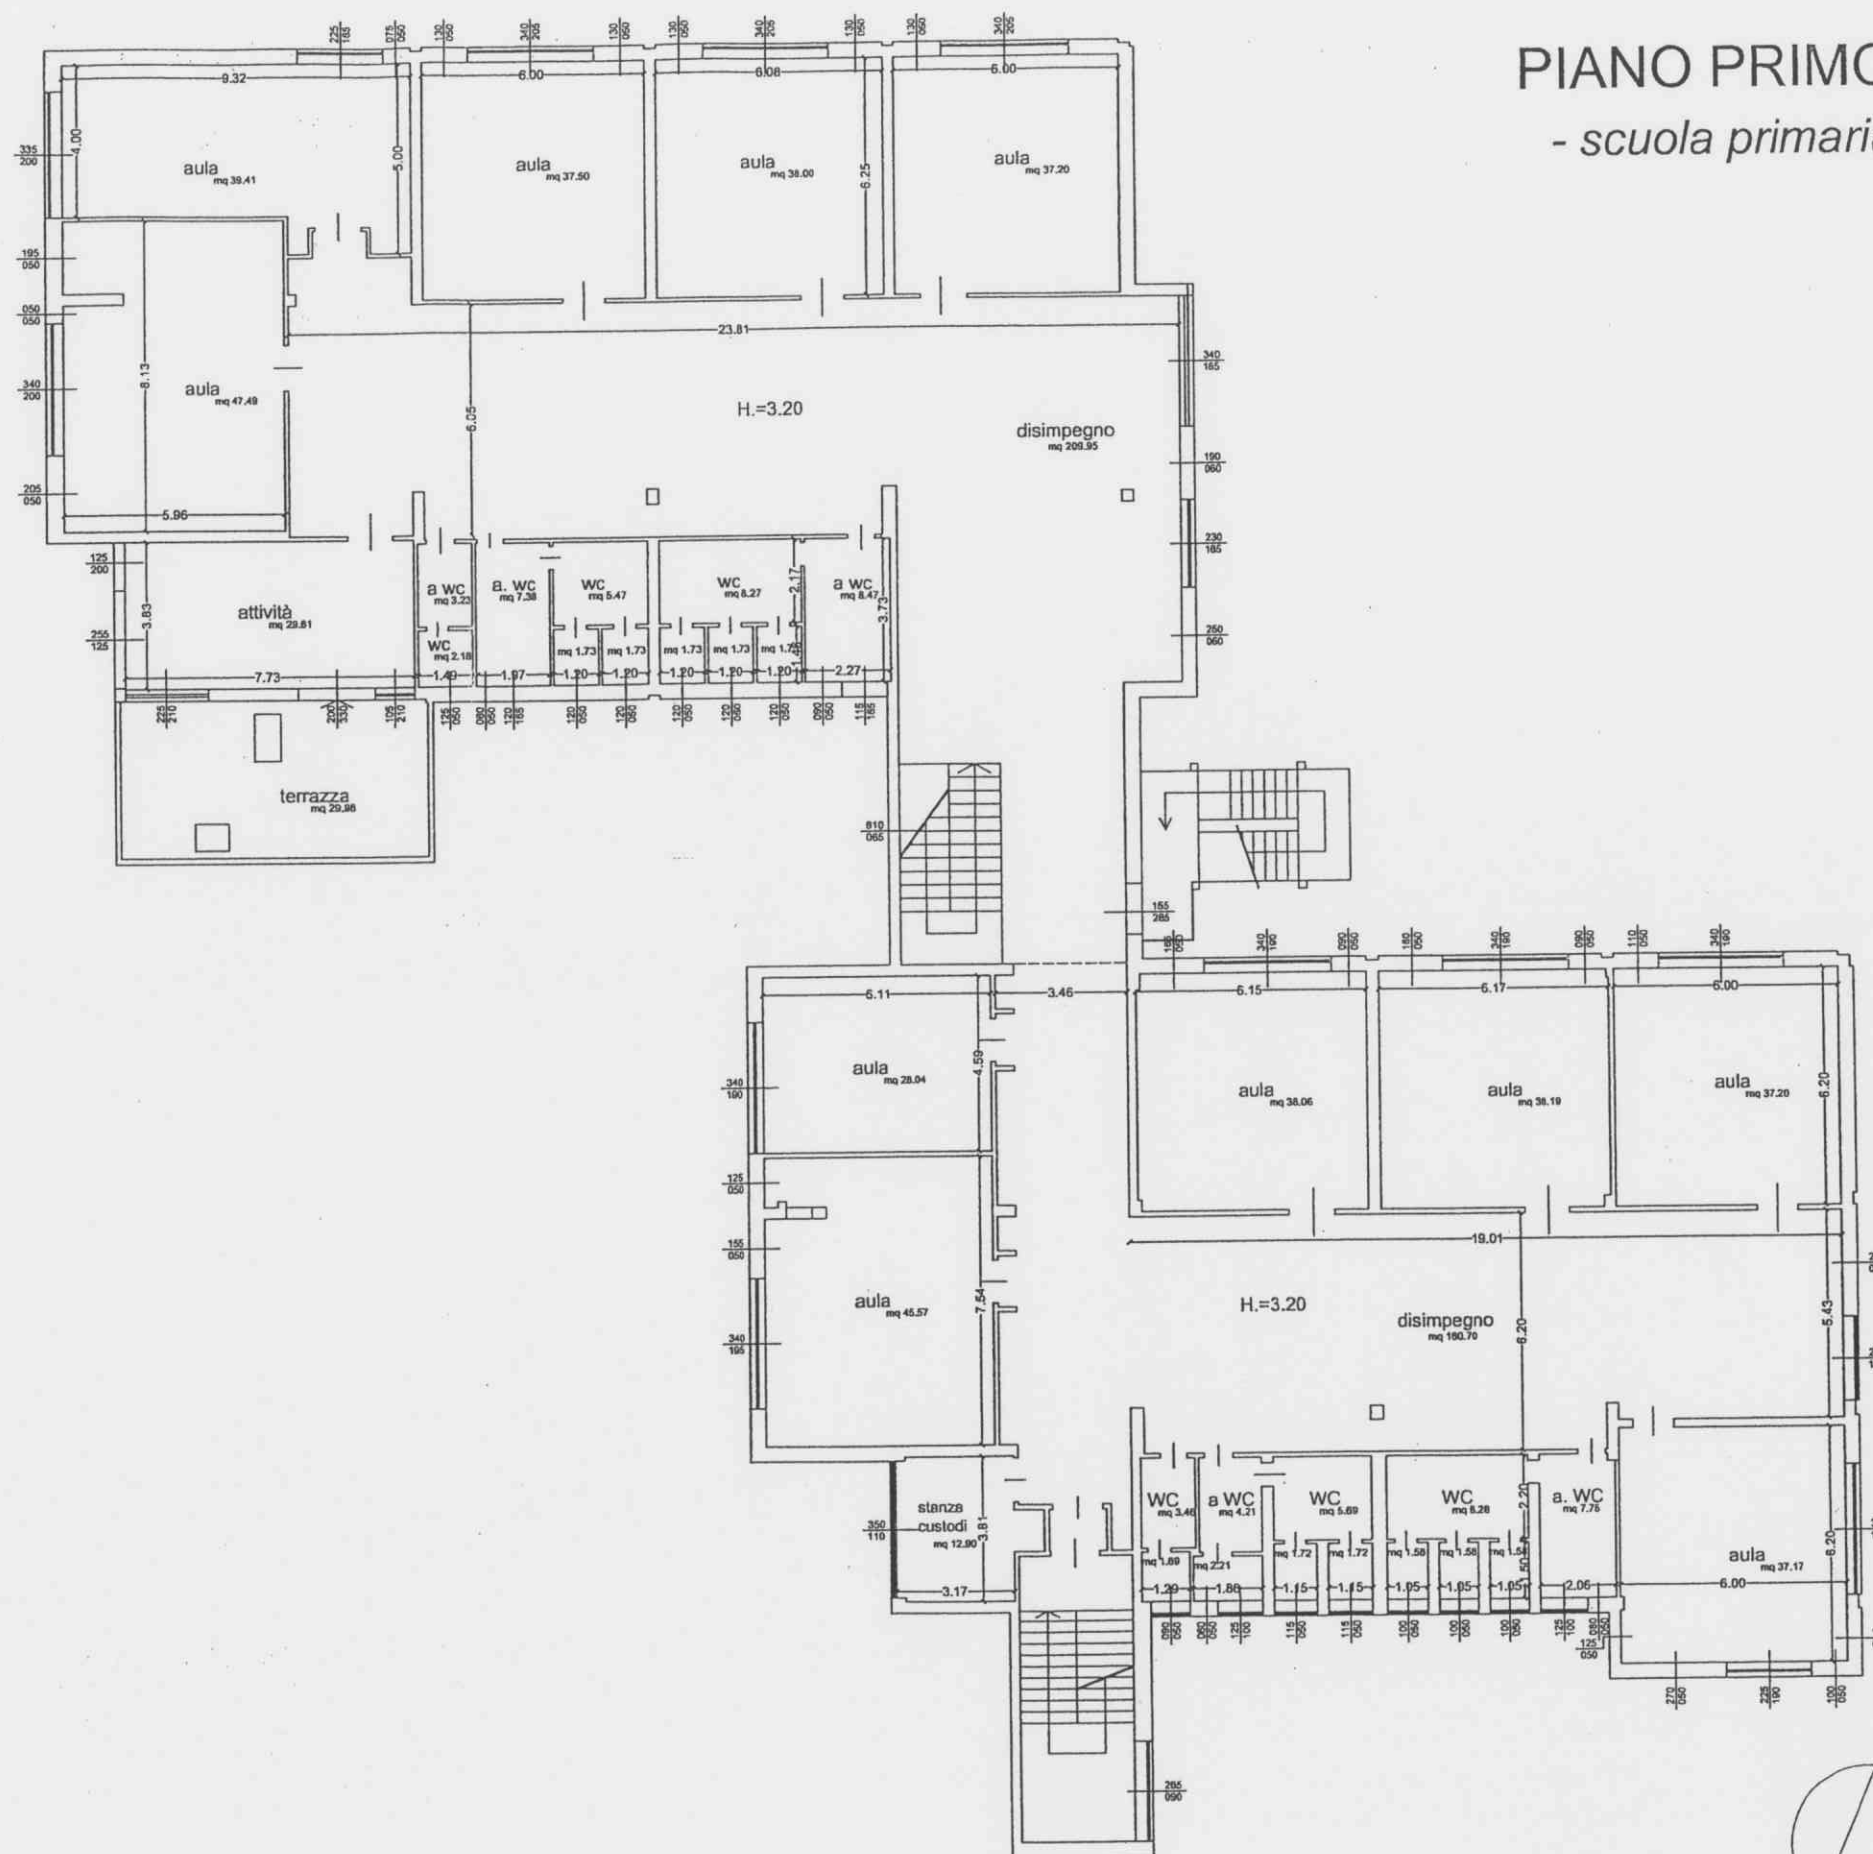

SCALA 1: 200




COMUNE DI ROCCASTRADA

Provincia di Grosseto

SETTORE LAVORI PUBBLICI

PIANO SECONDO

- sede Istituto Comprensivo Roccastrada (uffici)

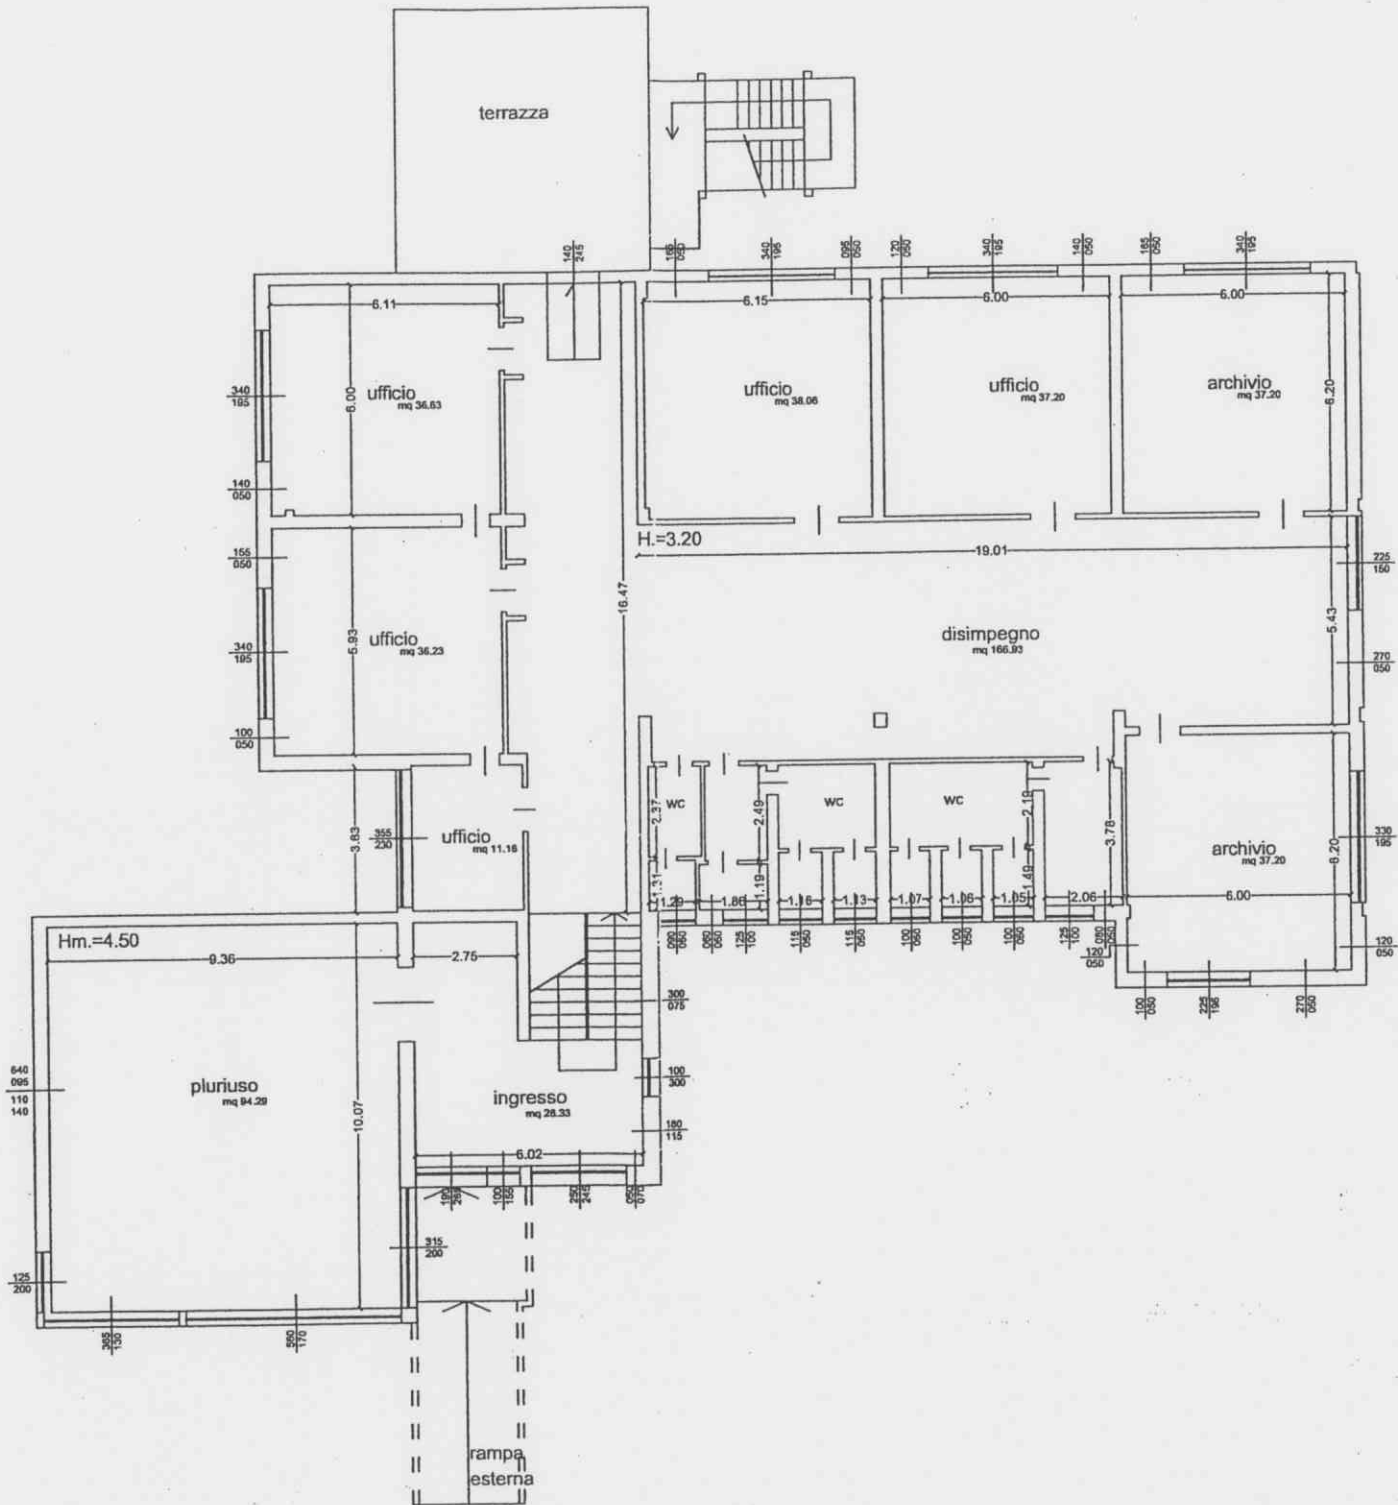

SCUOLA ELEMENTARE
SCUOLA MATERNA
CENTRO GIOCO EDUCATIVO

ROCCASTRADA

SCALA 1: 200

