



Secondaria Fermi  
Piano Terra  
Stima copertura 2.4 GHz

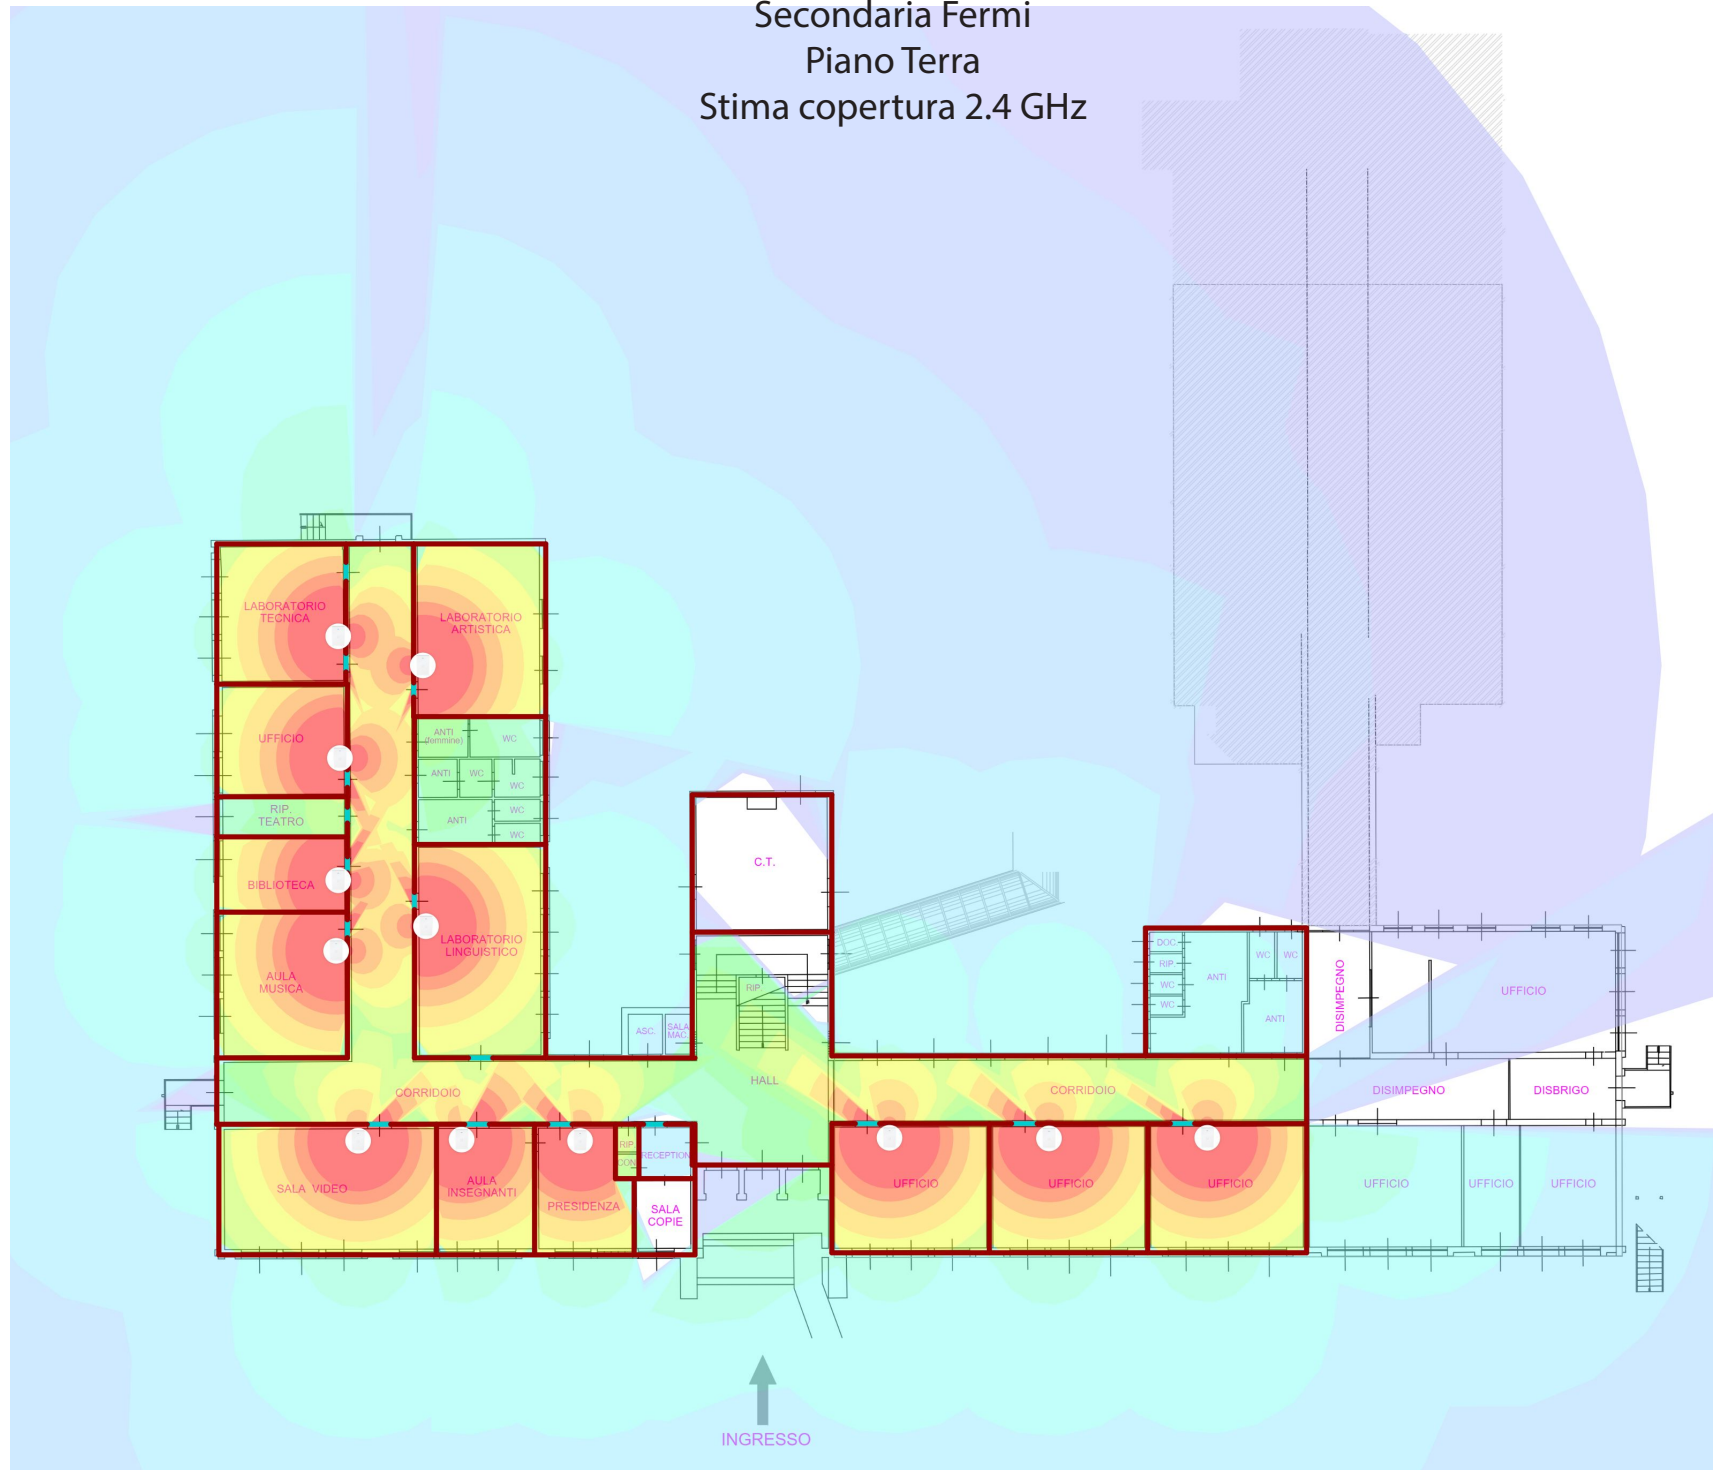



Secondaria Fermi  
Piano Terra  
Stima copertura 2.4 GHz

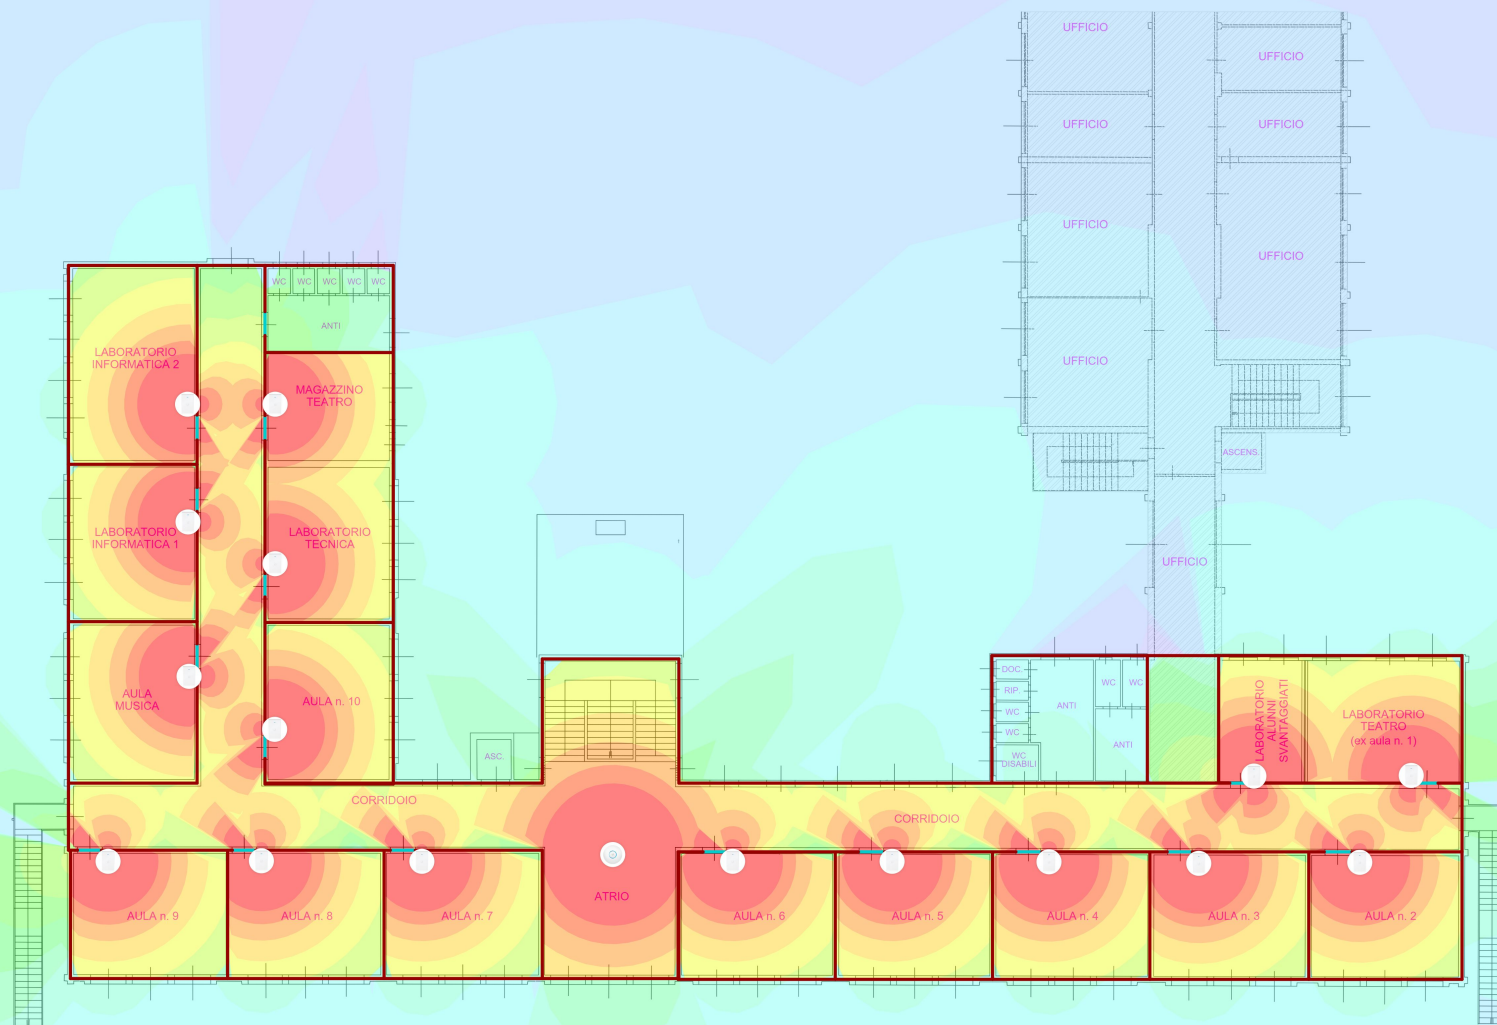

Secondaria Fermi  
Piano Primo  
Stima copertura 5 GHz

