




Pianta Piano Terra

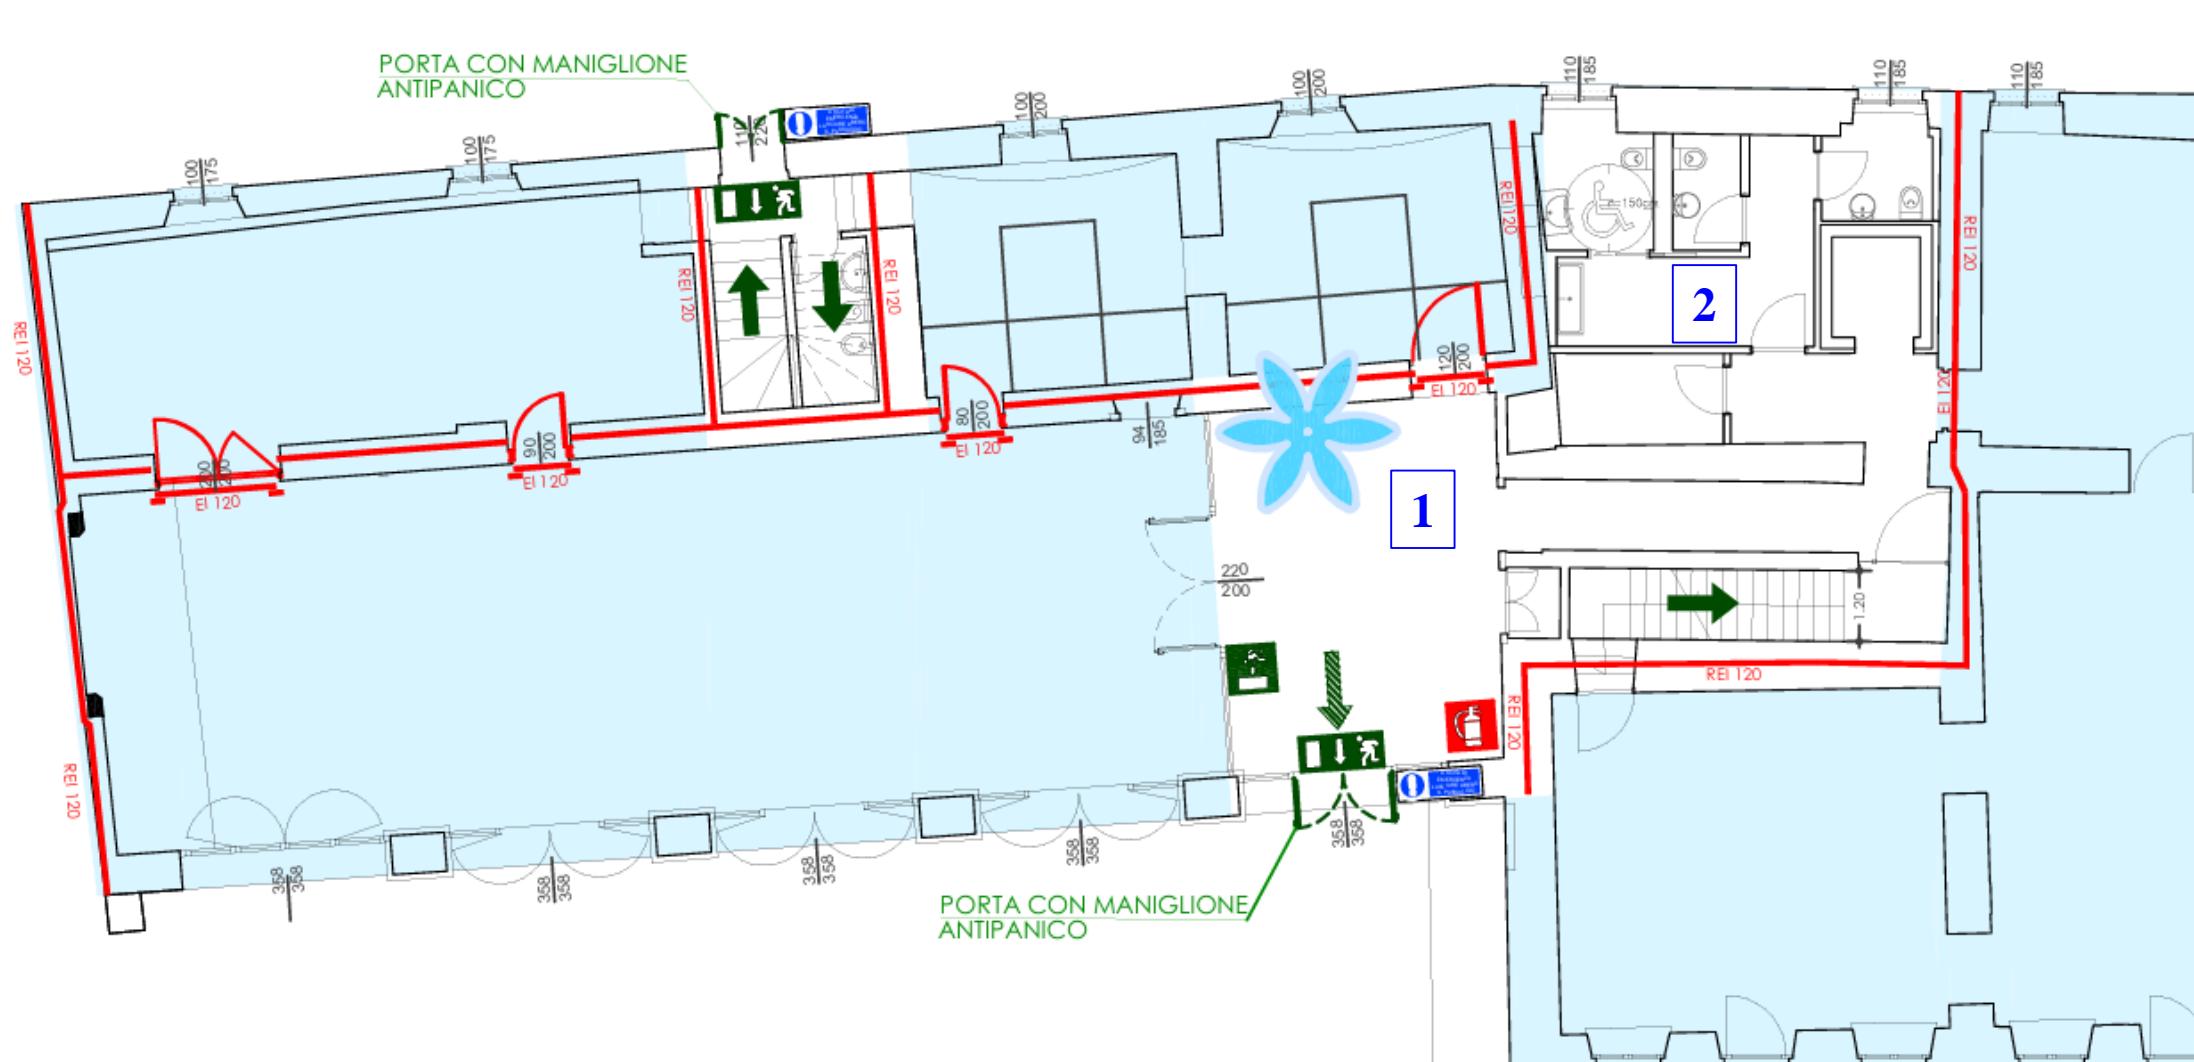

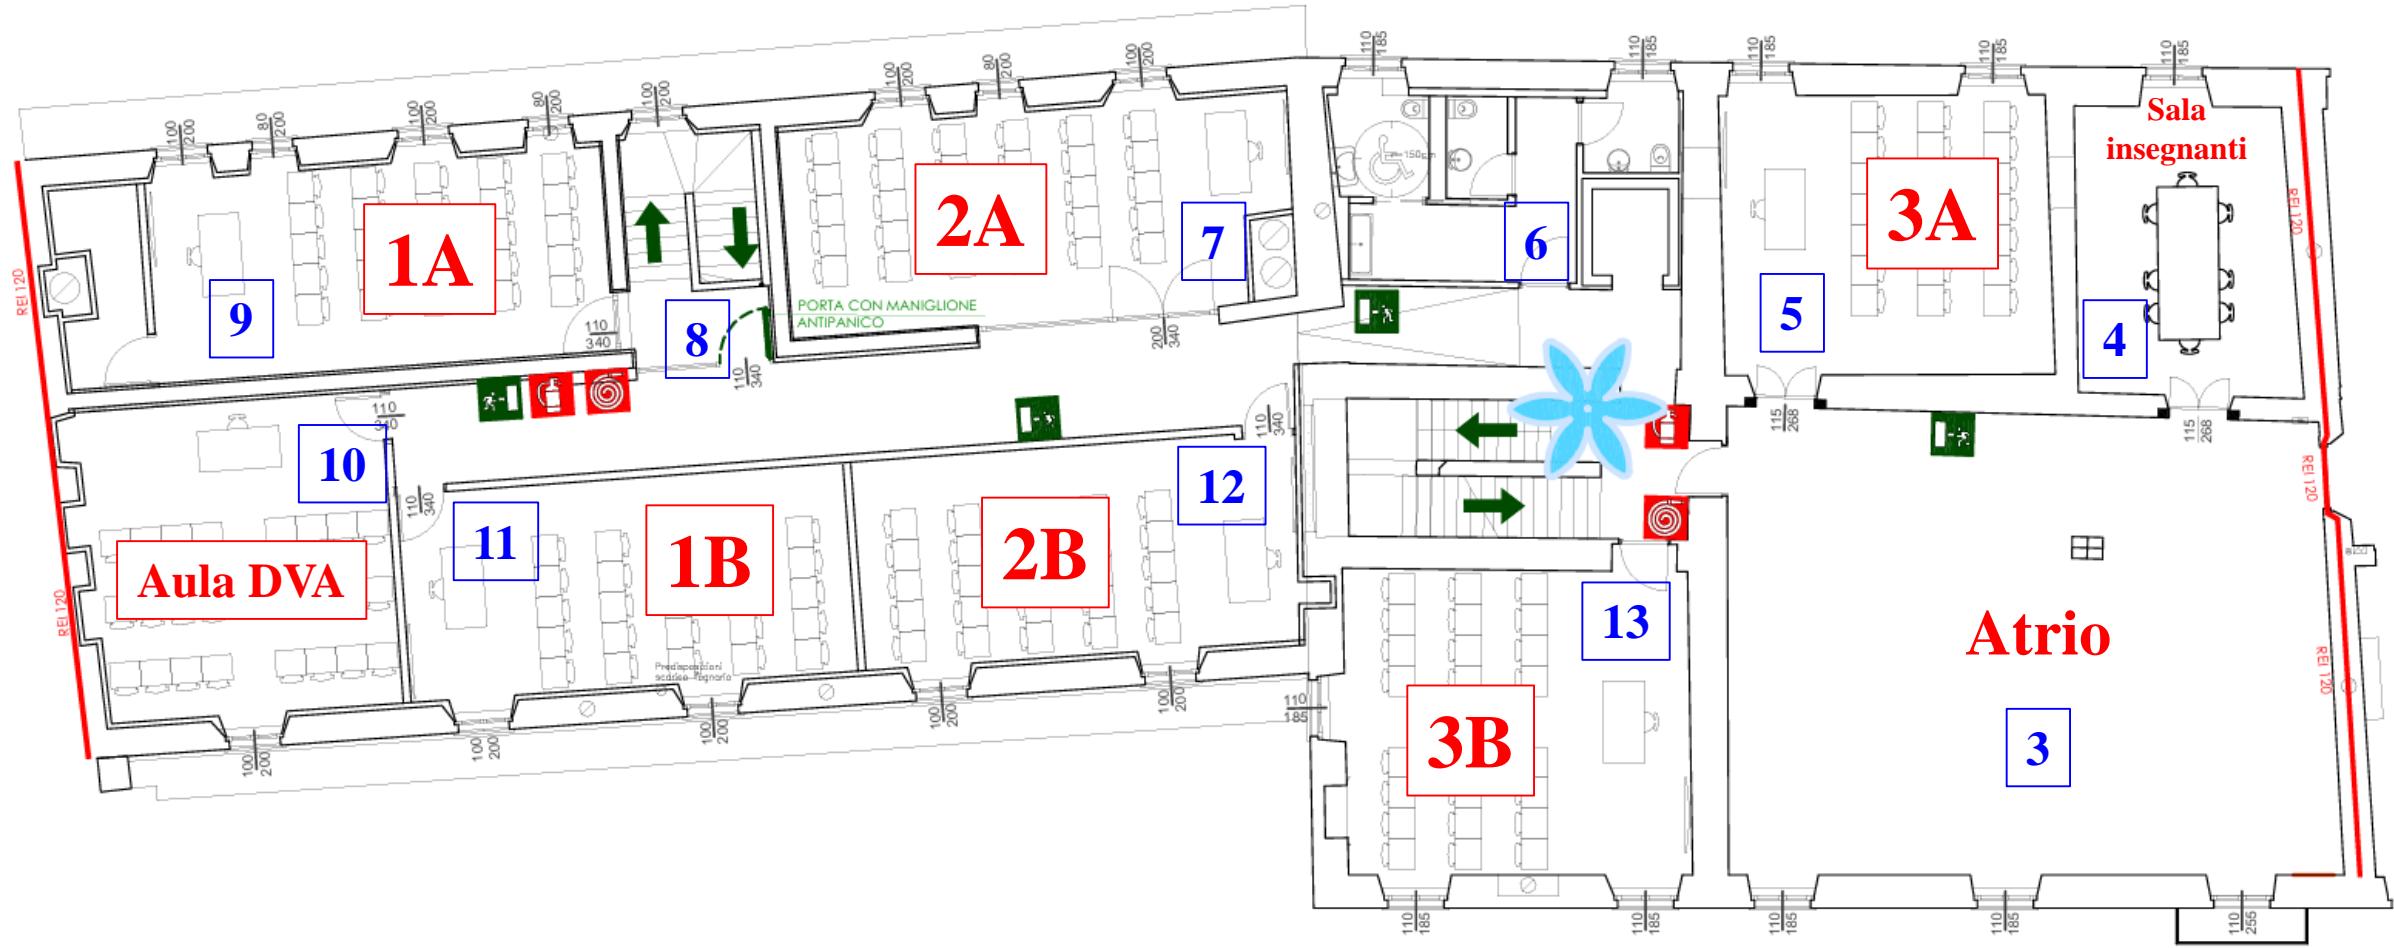


Atrio


Pianta Secondo Piano

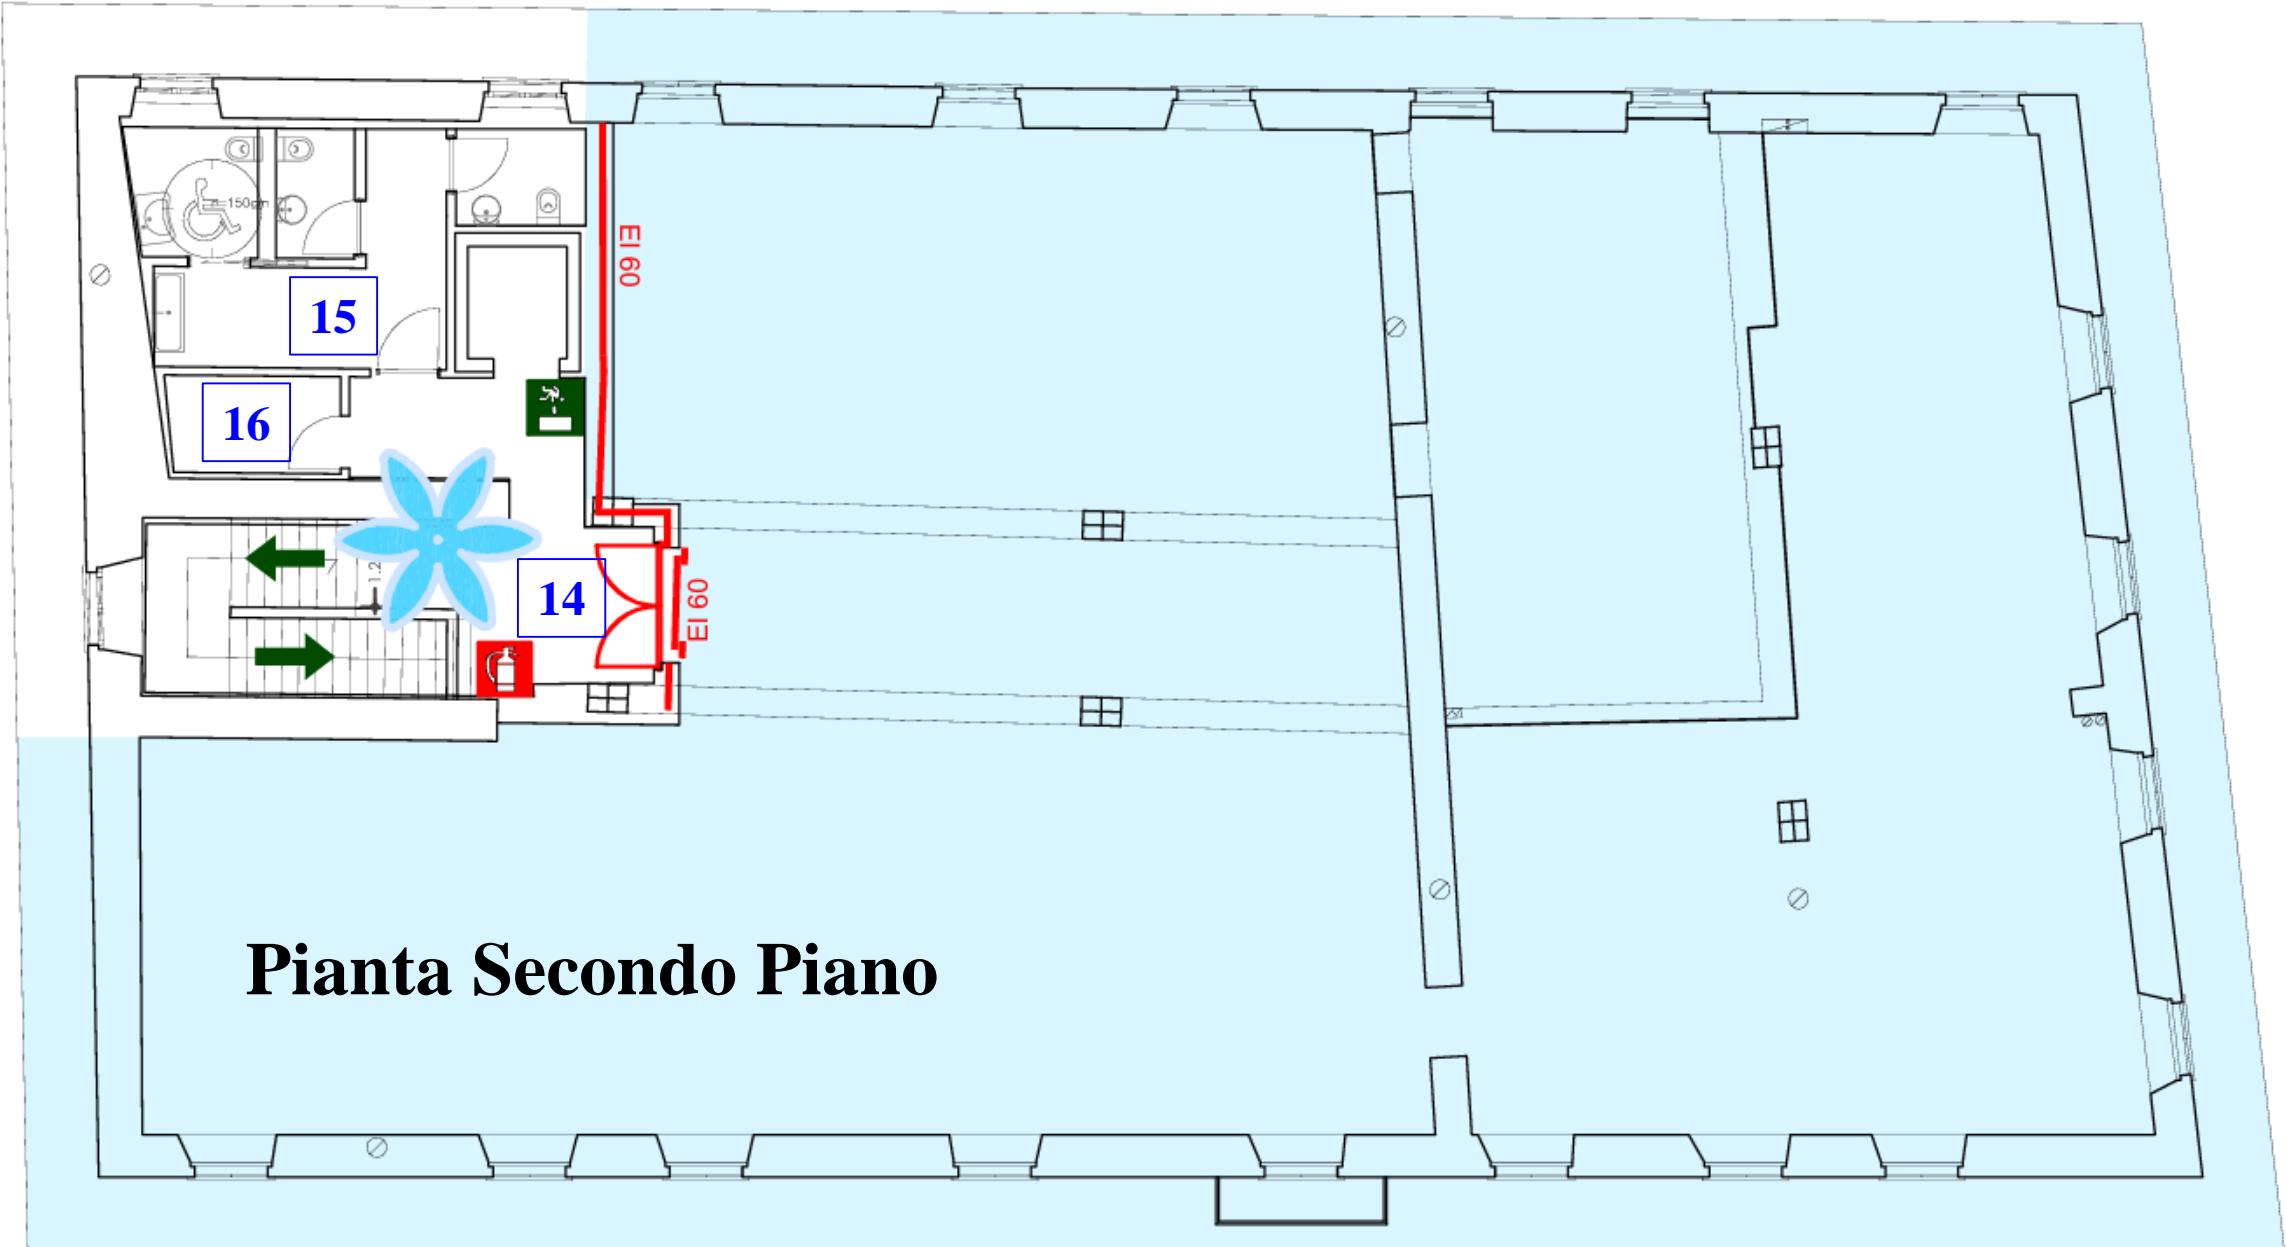

PIANTA PIANO TERRA

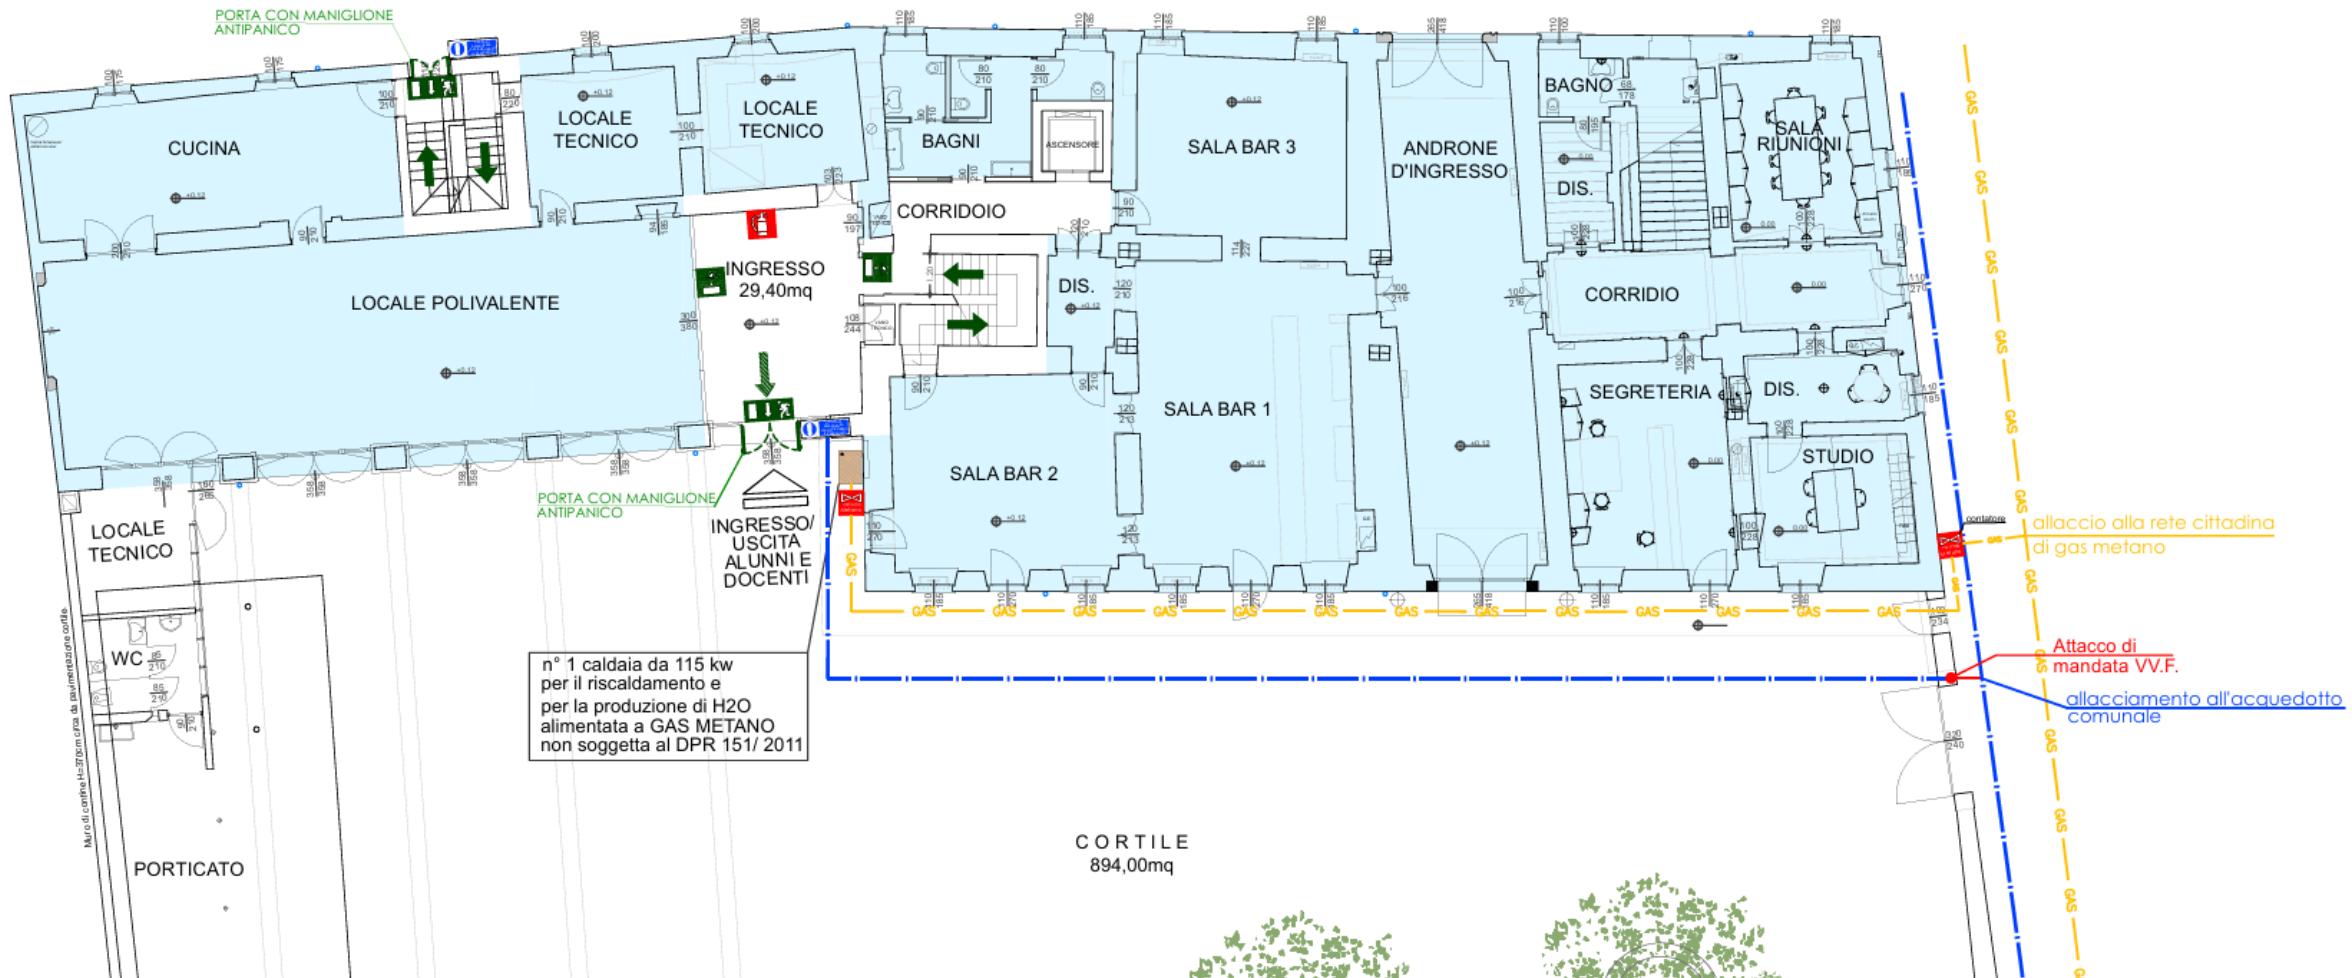

PIANTA PIANO PRIMO

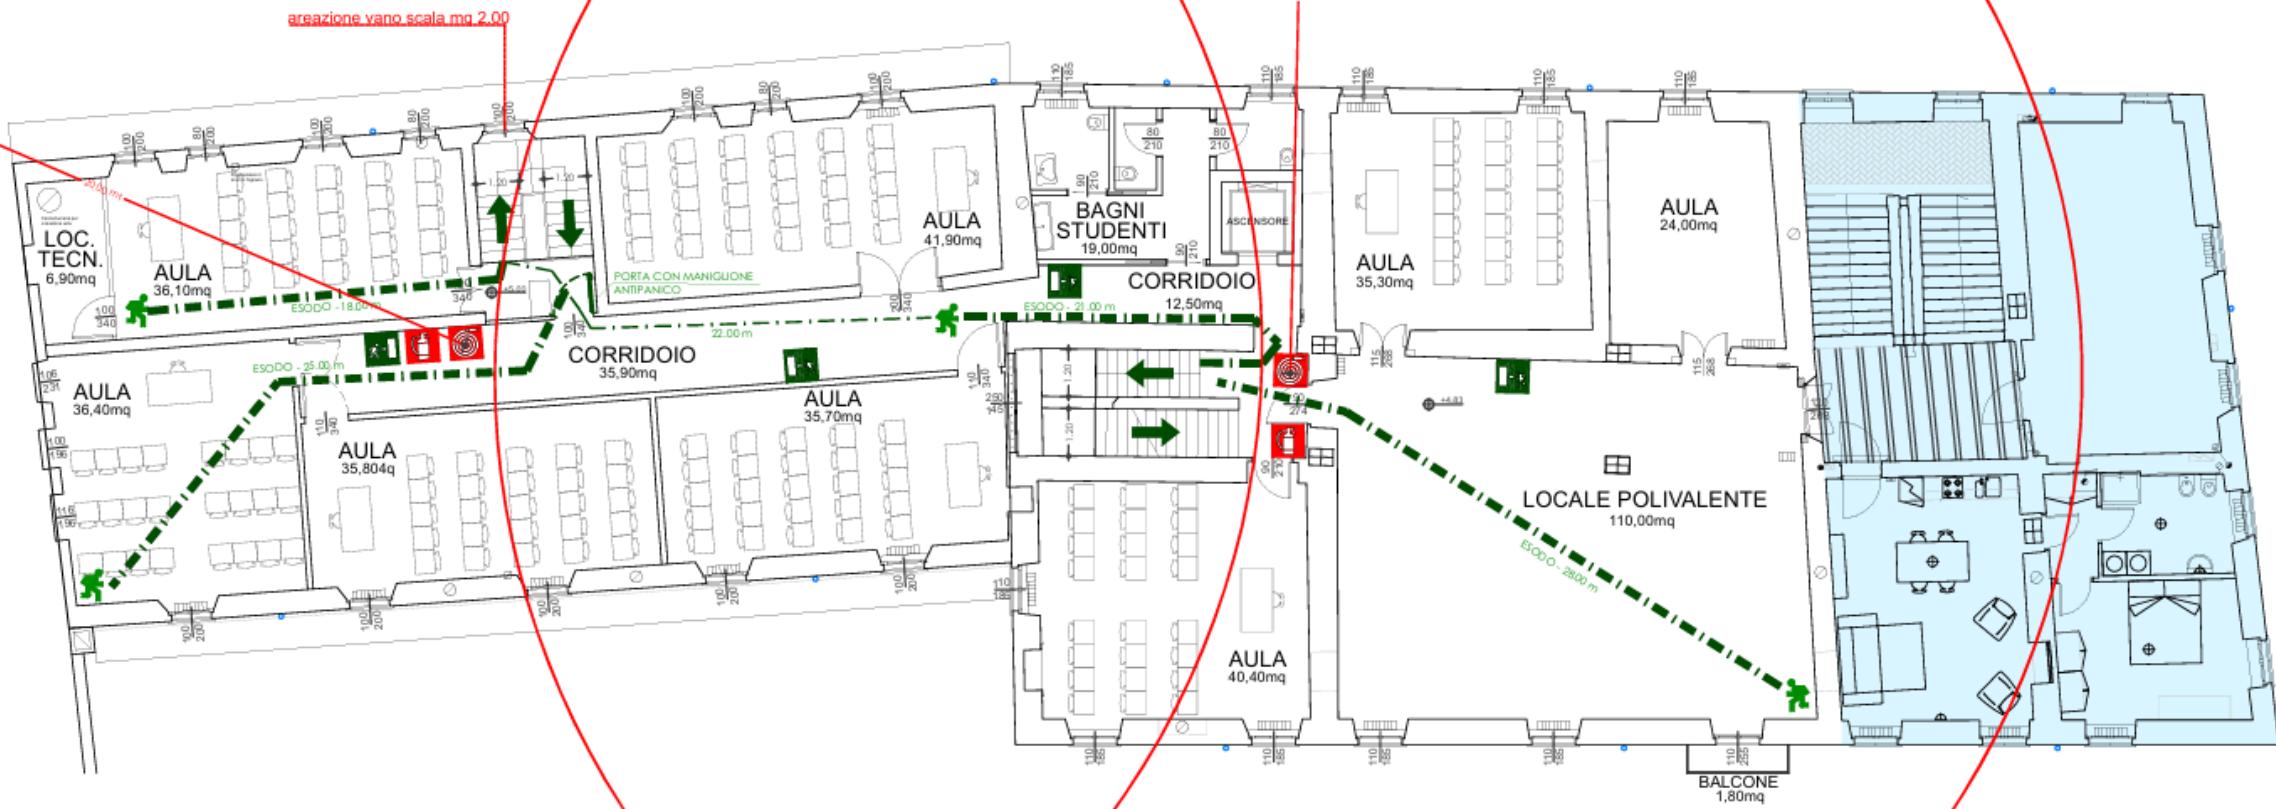

PIANTA PIANO SECONDO

