


OGGETTO:	PIANO DI EMERGENZA	DATA:	Agosto 2013	IL TECNICO
	D.M. 10.03.98		SCALA	TAVOLO
	PLANIMETRIA GENERALE		//	3
COMITENTE:	I.S. "L. LOTTO"		ECOSERVICE S.r.l.	

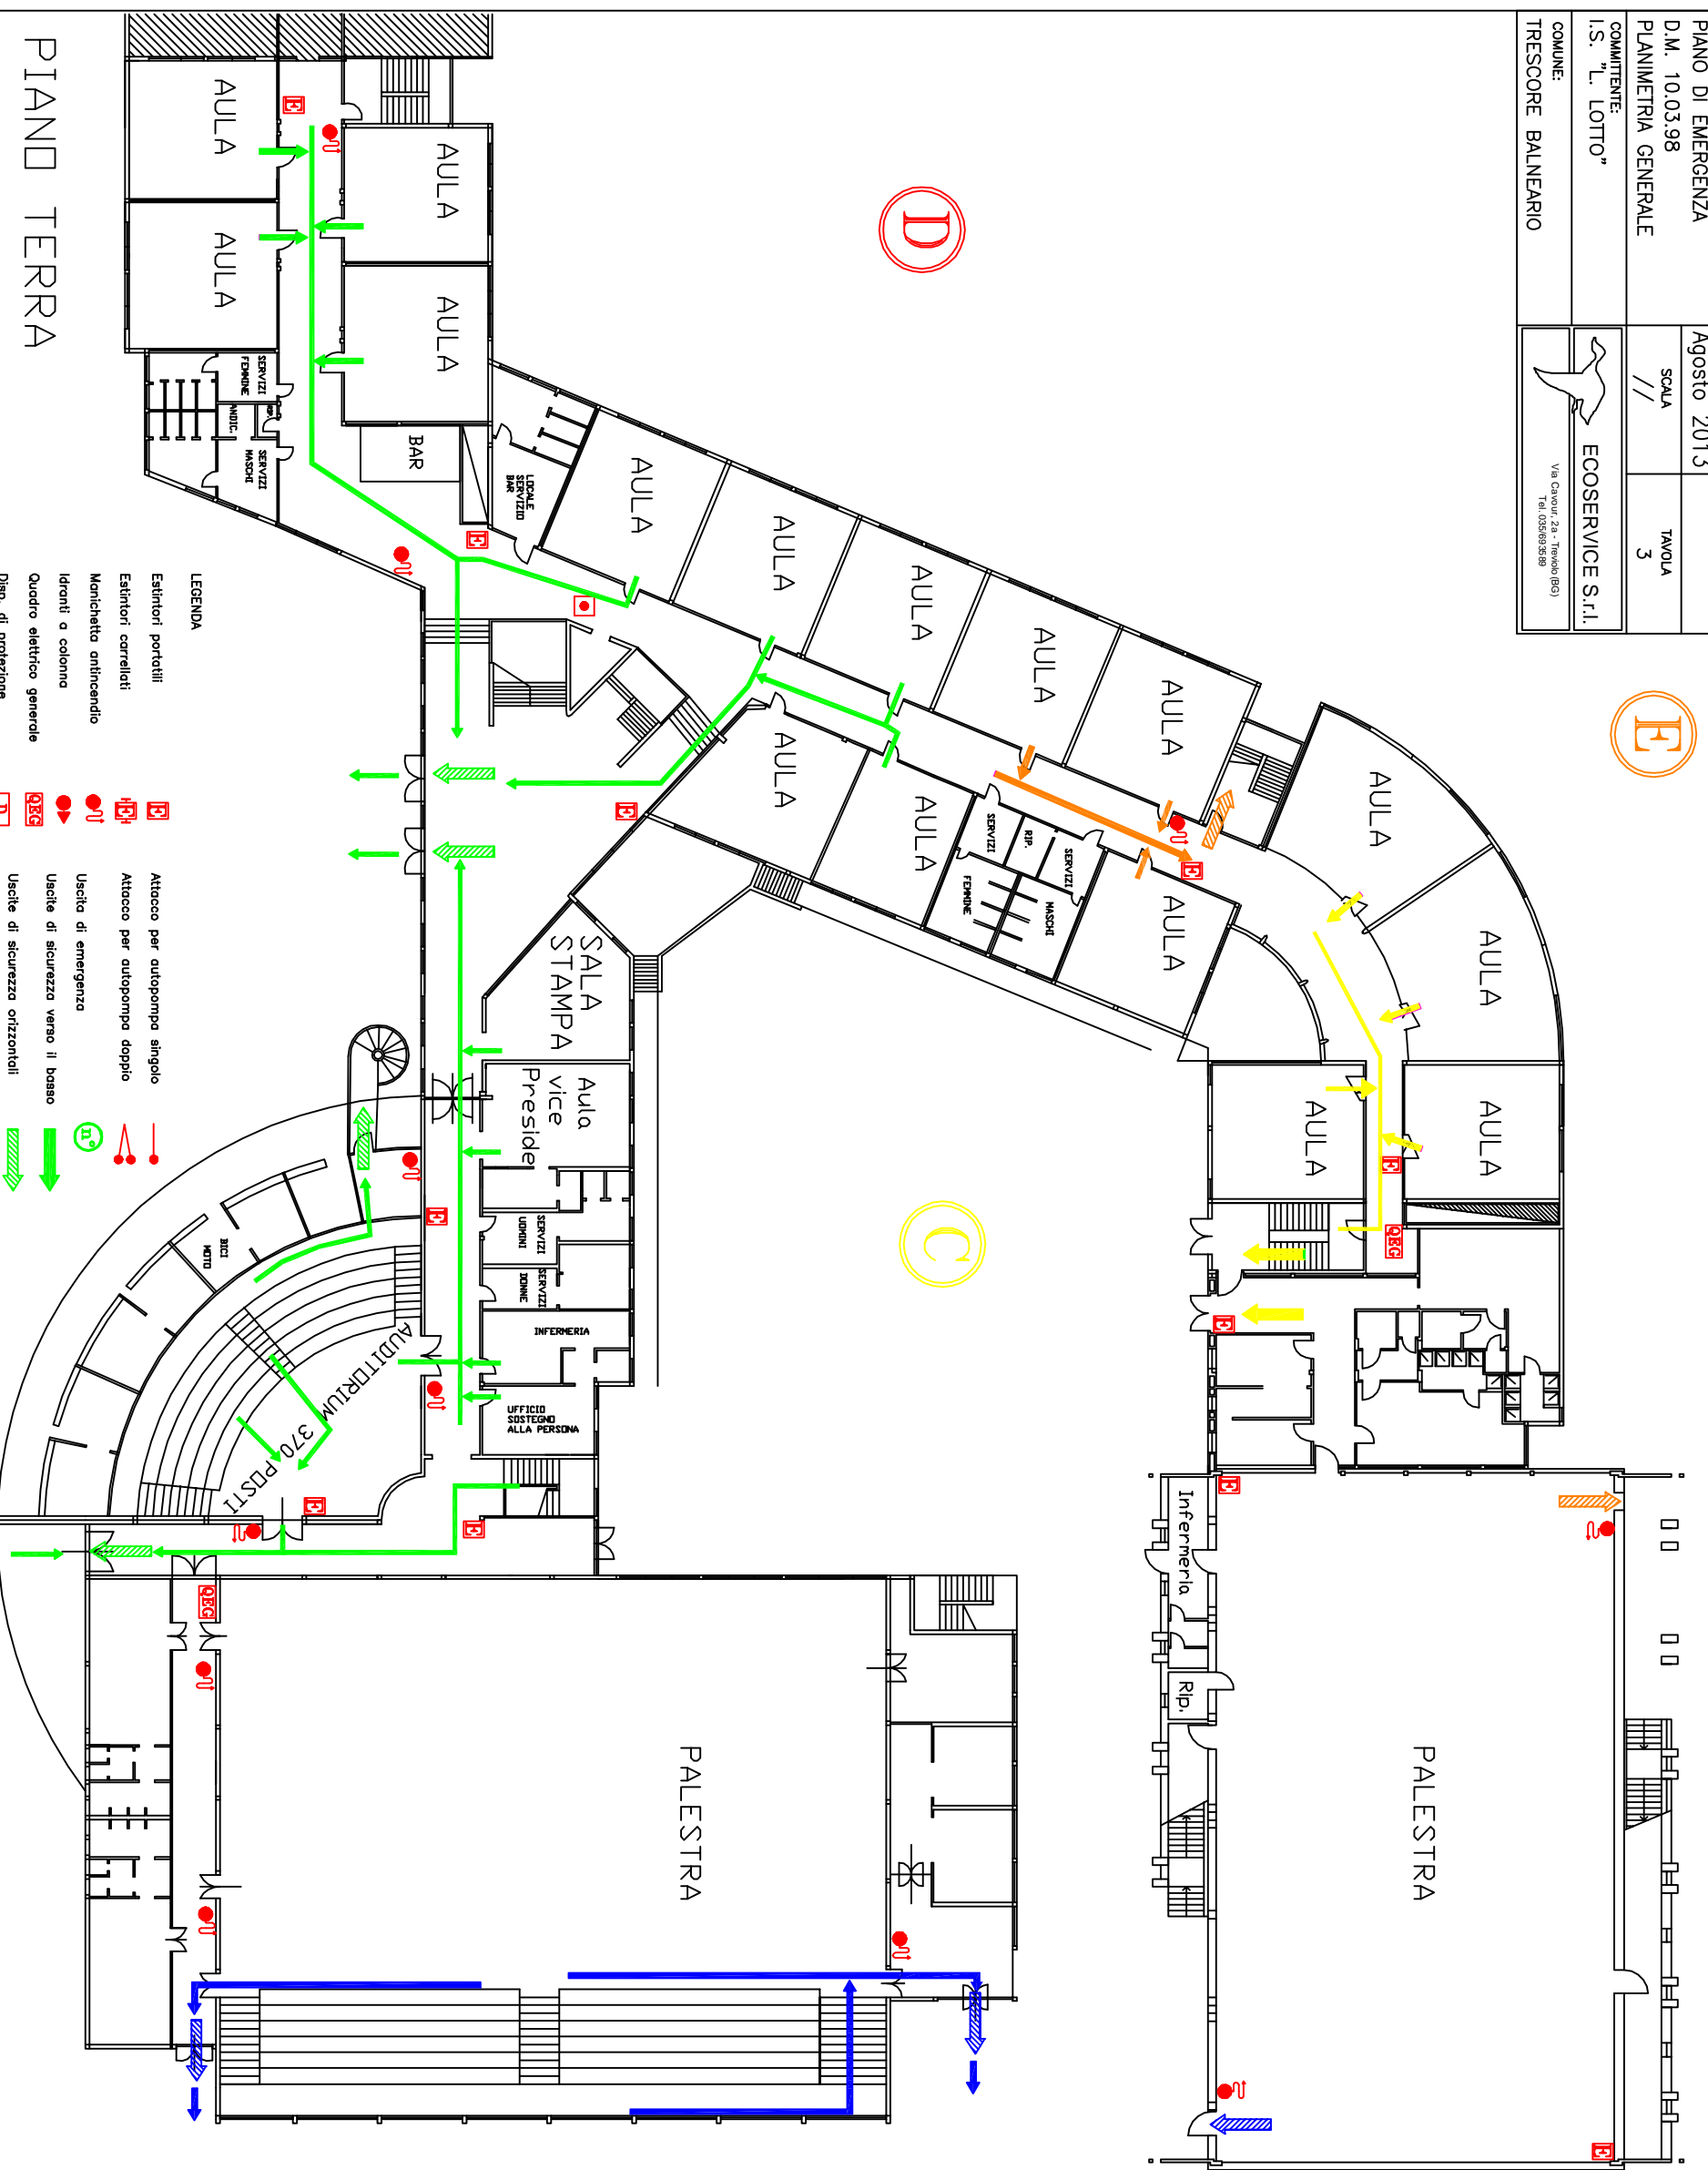

PIANO TERRA

- LEGENDA**
- Estintori portatili
 - Estintori carrellati
 - Monichetta antincendio
 - Idranti a colonna
 - Quadro elettrico generale
 - Disp. di protezione
 - Centrale Termica
 - Valvole di chiusura gas
 - Luce di emergenza
 - Interruttore elettrico gen.
 - Attacco per autopompa singolo
 - Attacco per autopompa doppio
 - Uscita di emergenza
 - Uscite di sicurezza verso il basso
 - Uscite di sicurezza orizzontali
 - Uscite di sicurezza verso l'alto
 - Sfrano di allarme
 - Posto di chiamata
 - Centro di controllo
 - Casetta di P.S.
 - Centri di raccolta
- VOI SIETE QUI**
- Percorsi di emergenza**
