


■ Punto rete 2 porte

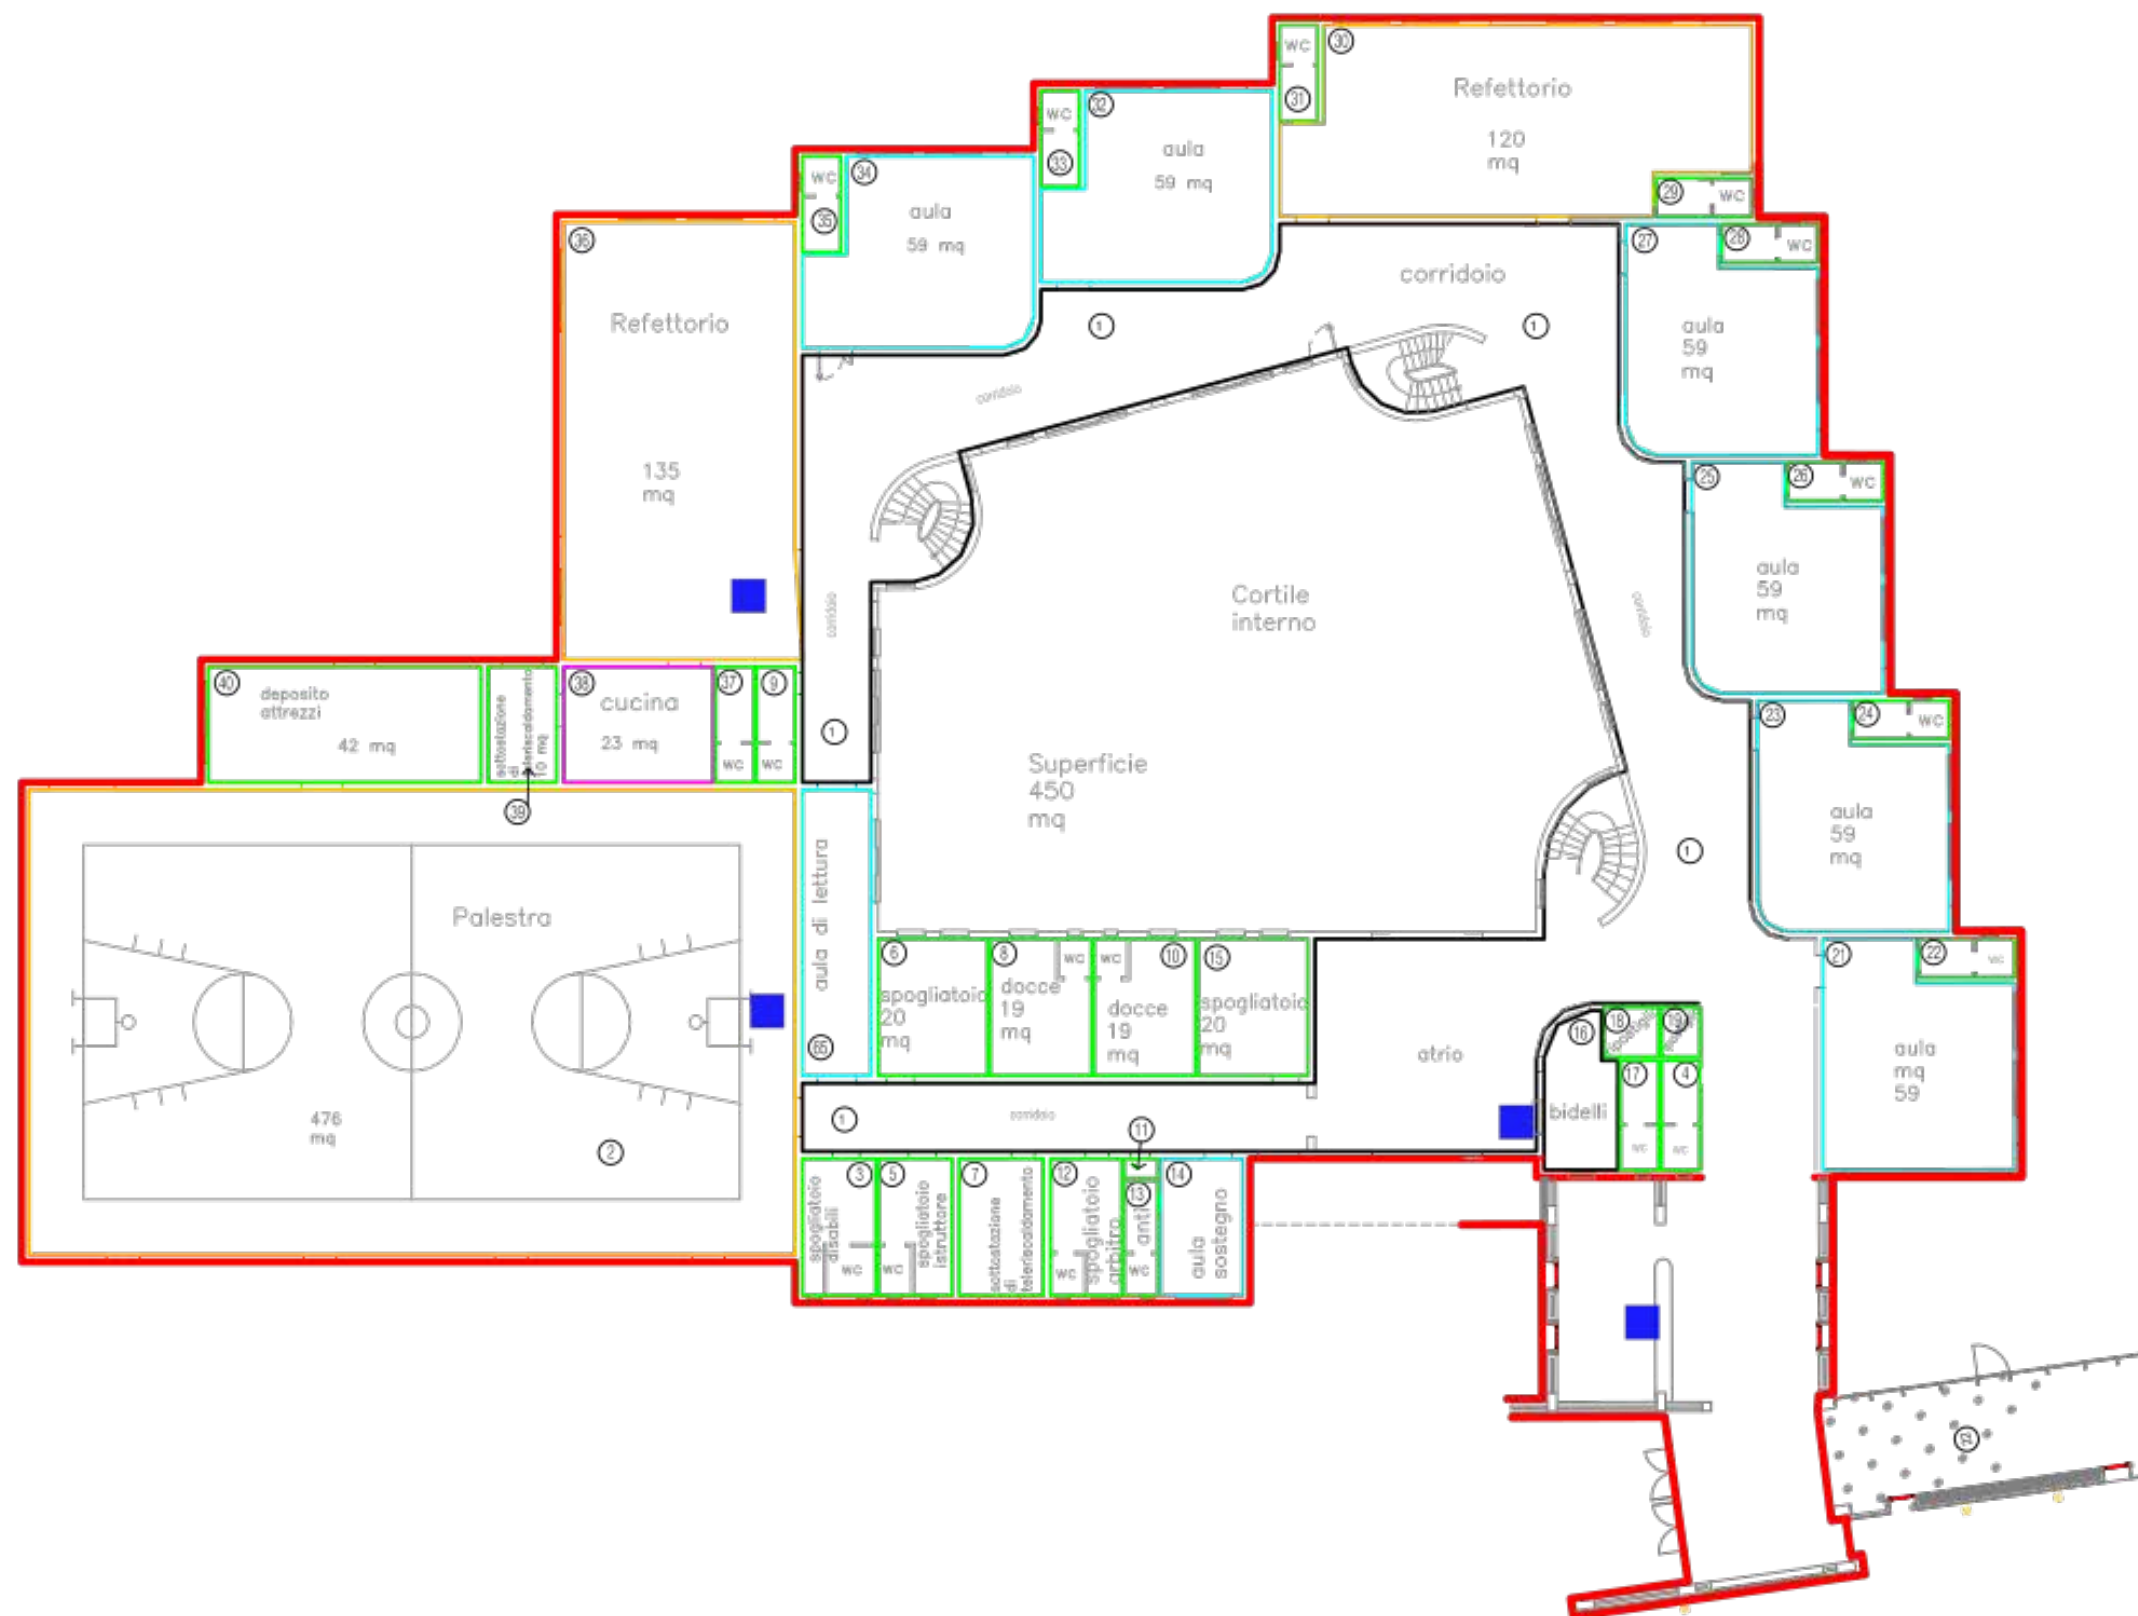

Piano Terra

