

ISTITUTO COMPRENSIVO "E. Borrello - F. Fiorentino"

Via Matarazzo - LAMEZIA TERME (CZ)

Scuola Primaria Plesso "Borrello"


Misure per il contrasto e il contenimento
della diffusione del Sars-CoV-2

Layout piano terra

Legenda

-  indica la posizione dei banchi nell'aula.
-  indica la posizione dell'insegnante di sostegno.

Accesso WC lato Nord - P.T. -
Ore 10:00 / 10:15 Classi 1B - 2B - 3B
Ore 10:15 / 10:30 Classi 4B - 5B - 3D

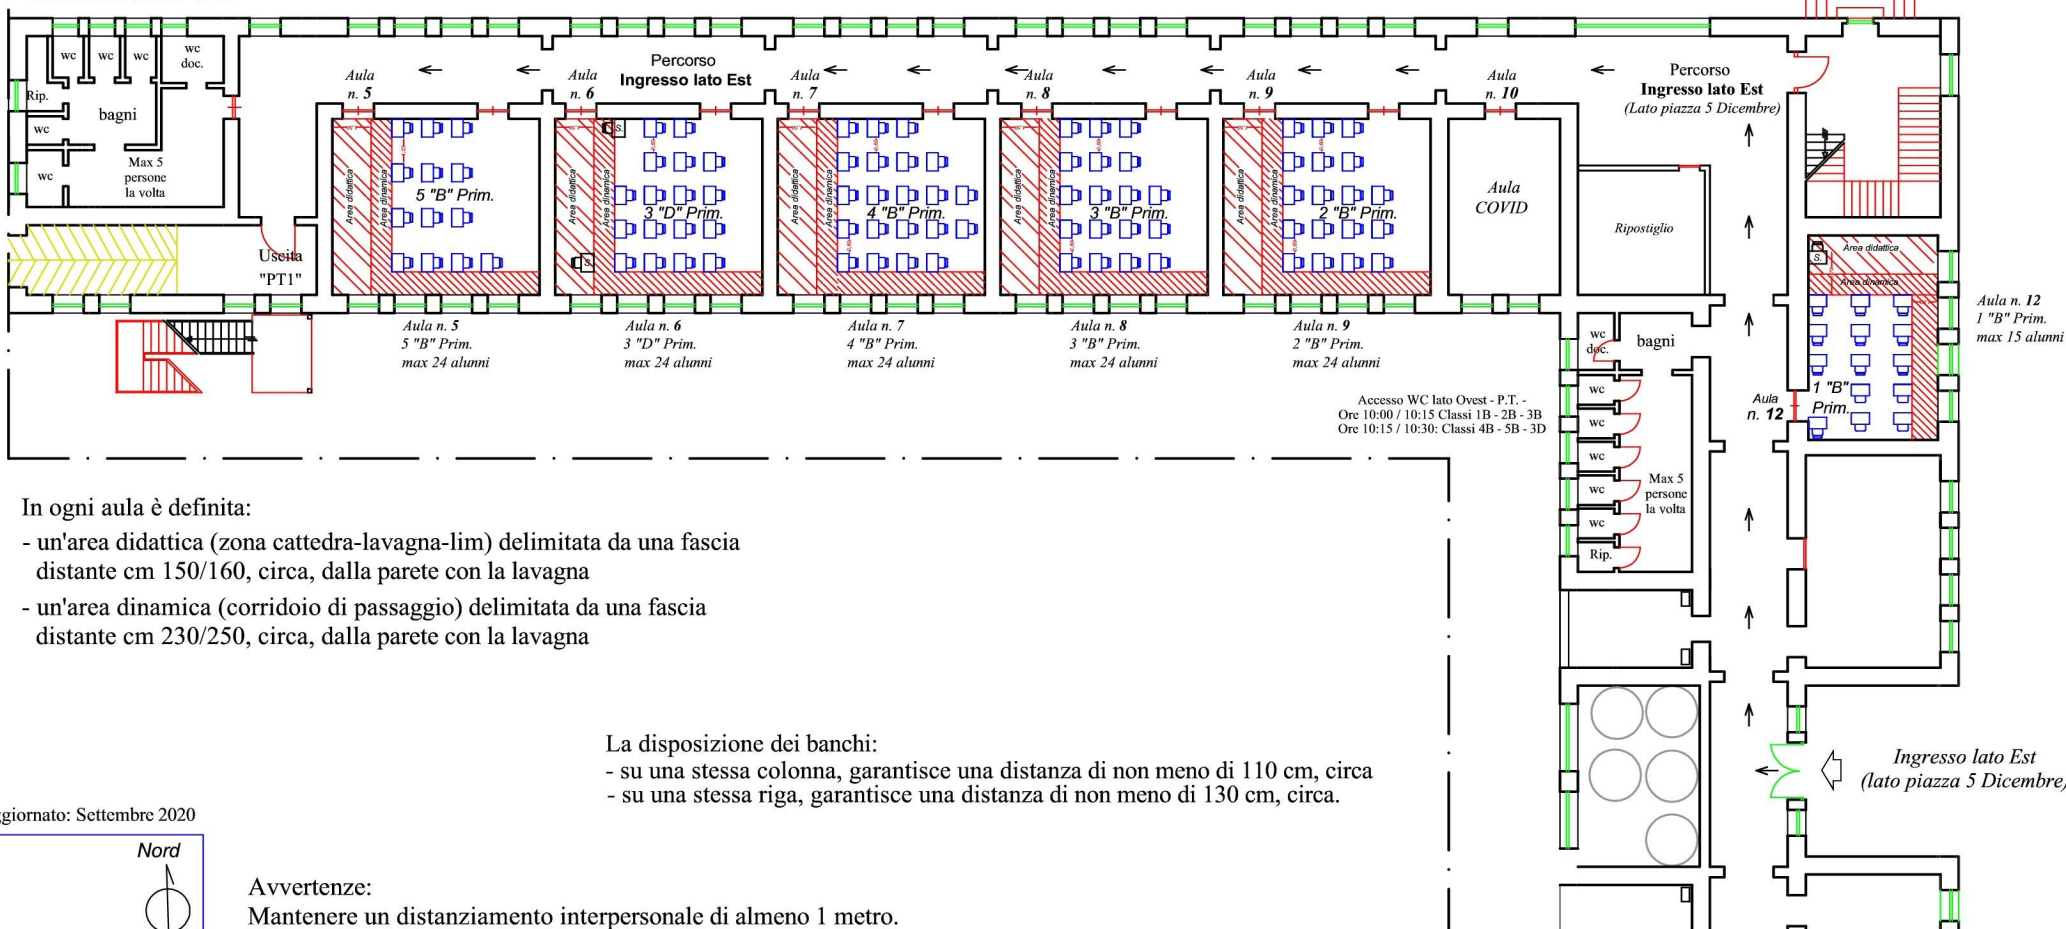

In ogni aula è definita:

- un'area didattica (zona cattedra-lavagna-lim) delimitata da una fascia distante cm 150/160, circa, dalla parete con la lavagna
- un'area dinamica (corridoio di passaggio) delimitata da una fascia distante cm 230/250, circa, dalla parete con la lavagna

La disposizione dei banchi:

- su una stessa colonna, garantisce una distanza di non meno di 110 cm, circa
- su una stessa riga, garantisce una distanza di non meno di 130 cm, circa.

Aggiornato: Settembre 2020

Avvertenze:

Mantenere un distanziamento interpersonale di almeno 1 metro.
Indossare sempre la mascherina tranne nei casi previsti dalla Scuola.
Lavare, con sapone, e/o disinfettare spesso le mani con gel igienizzante.
Arieggiare almeno ogni ora, per 5 minuti, tutti i locali dell'Istituto.

R.S.P.P.

Arch./prof. Francesco Antonio FALVO