
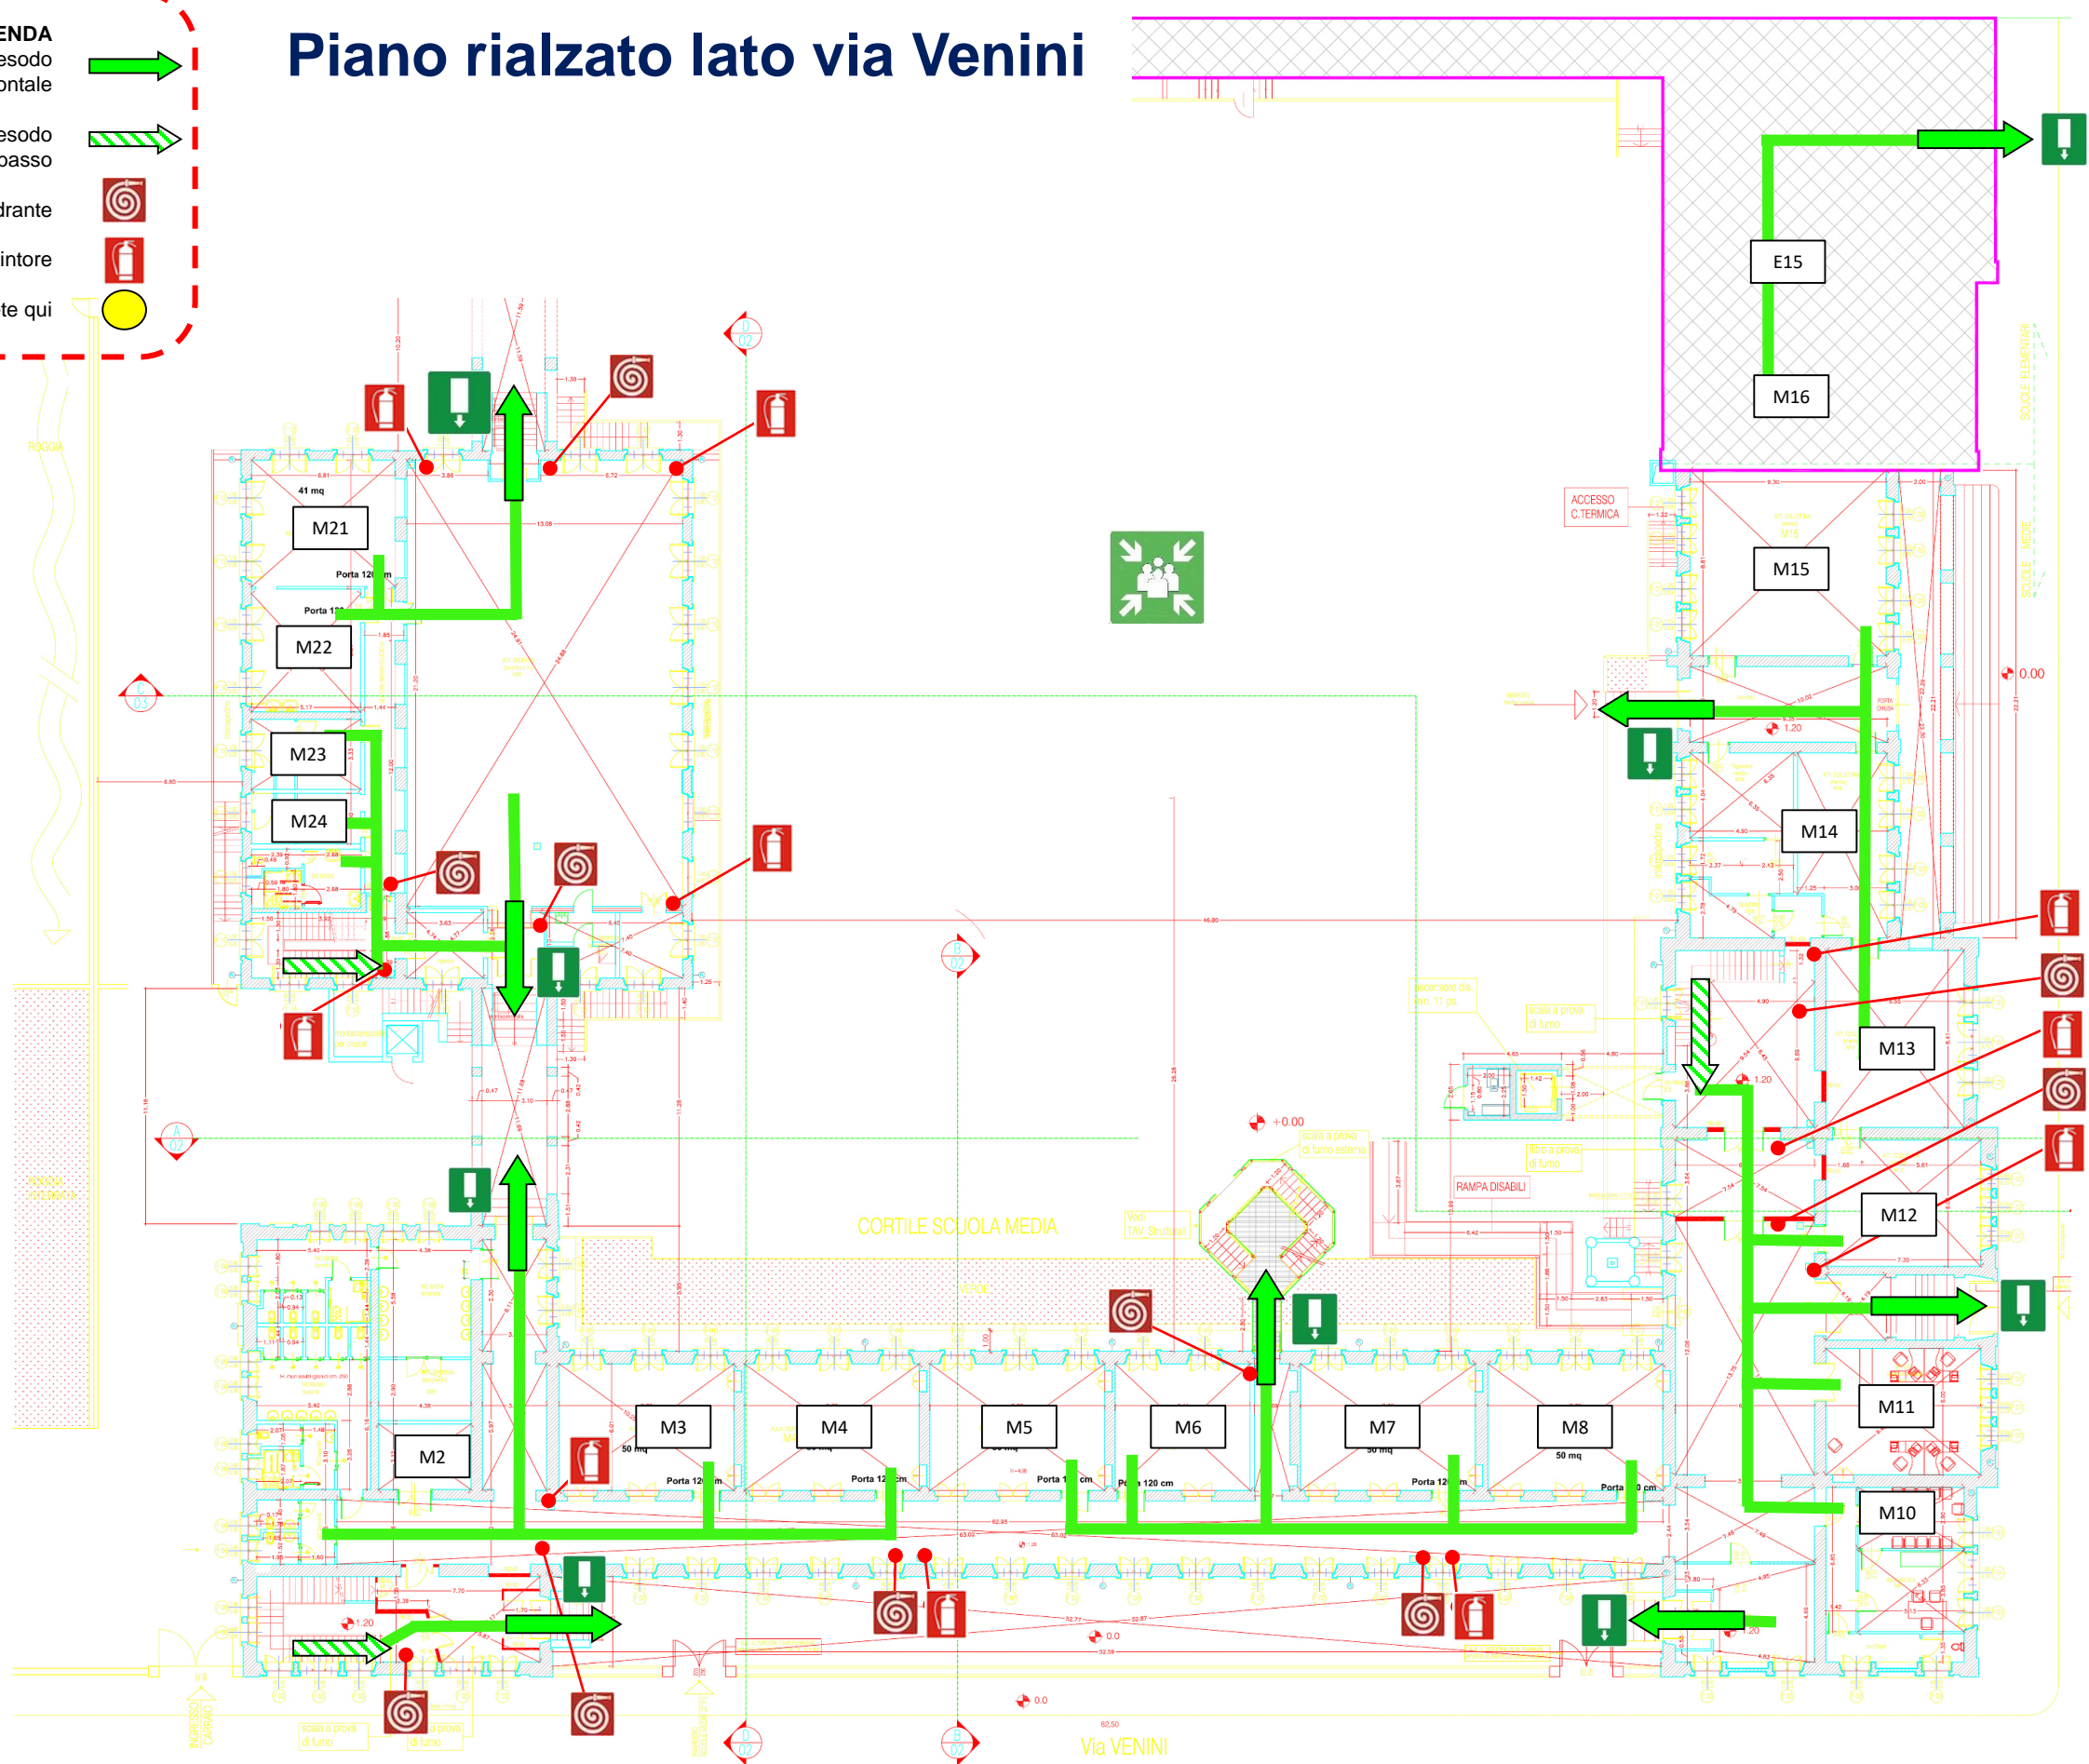


# Piano rialzato lato via Venini

**LEGENDA**


- Percorso di esodo orizzontale 
- Percorso di esodo verso il basso 
- Idrante 
- Estintore 
- Voi siete qui 




Via VENINI

# Primo piano lato via Venini


**LEGENDA**

- Percorso di esodo orizzontale 
- Percorso di esodo verso il basso 
- Idrante 
- Estintore 
- Voi siete qui 

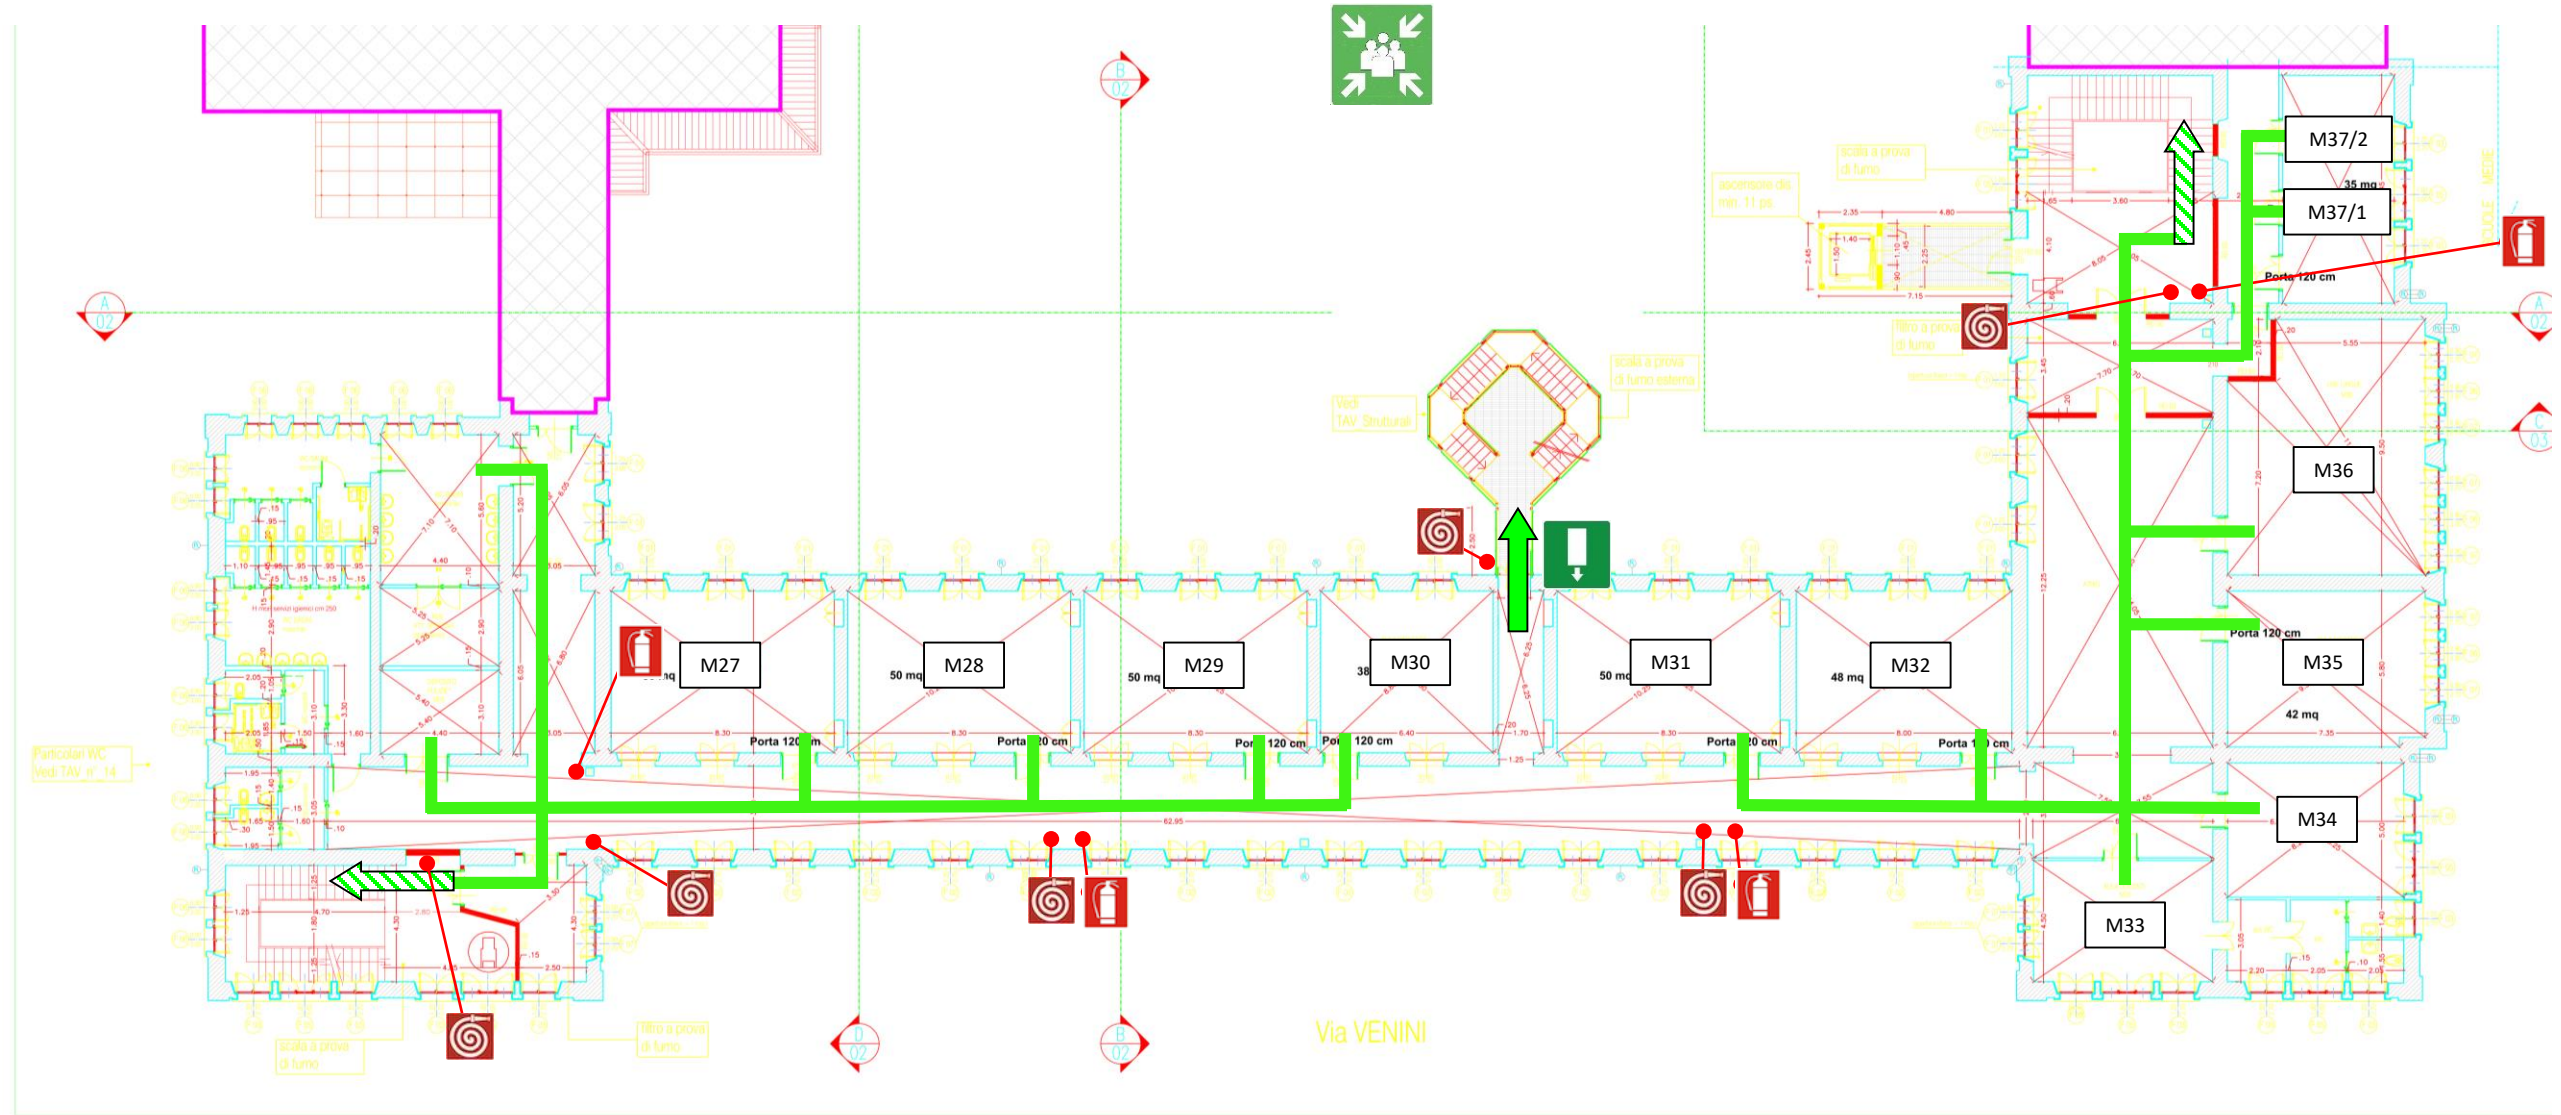



# Primo piano lato via Beroldo

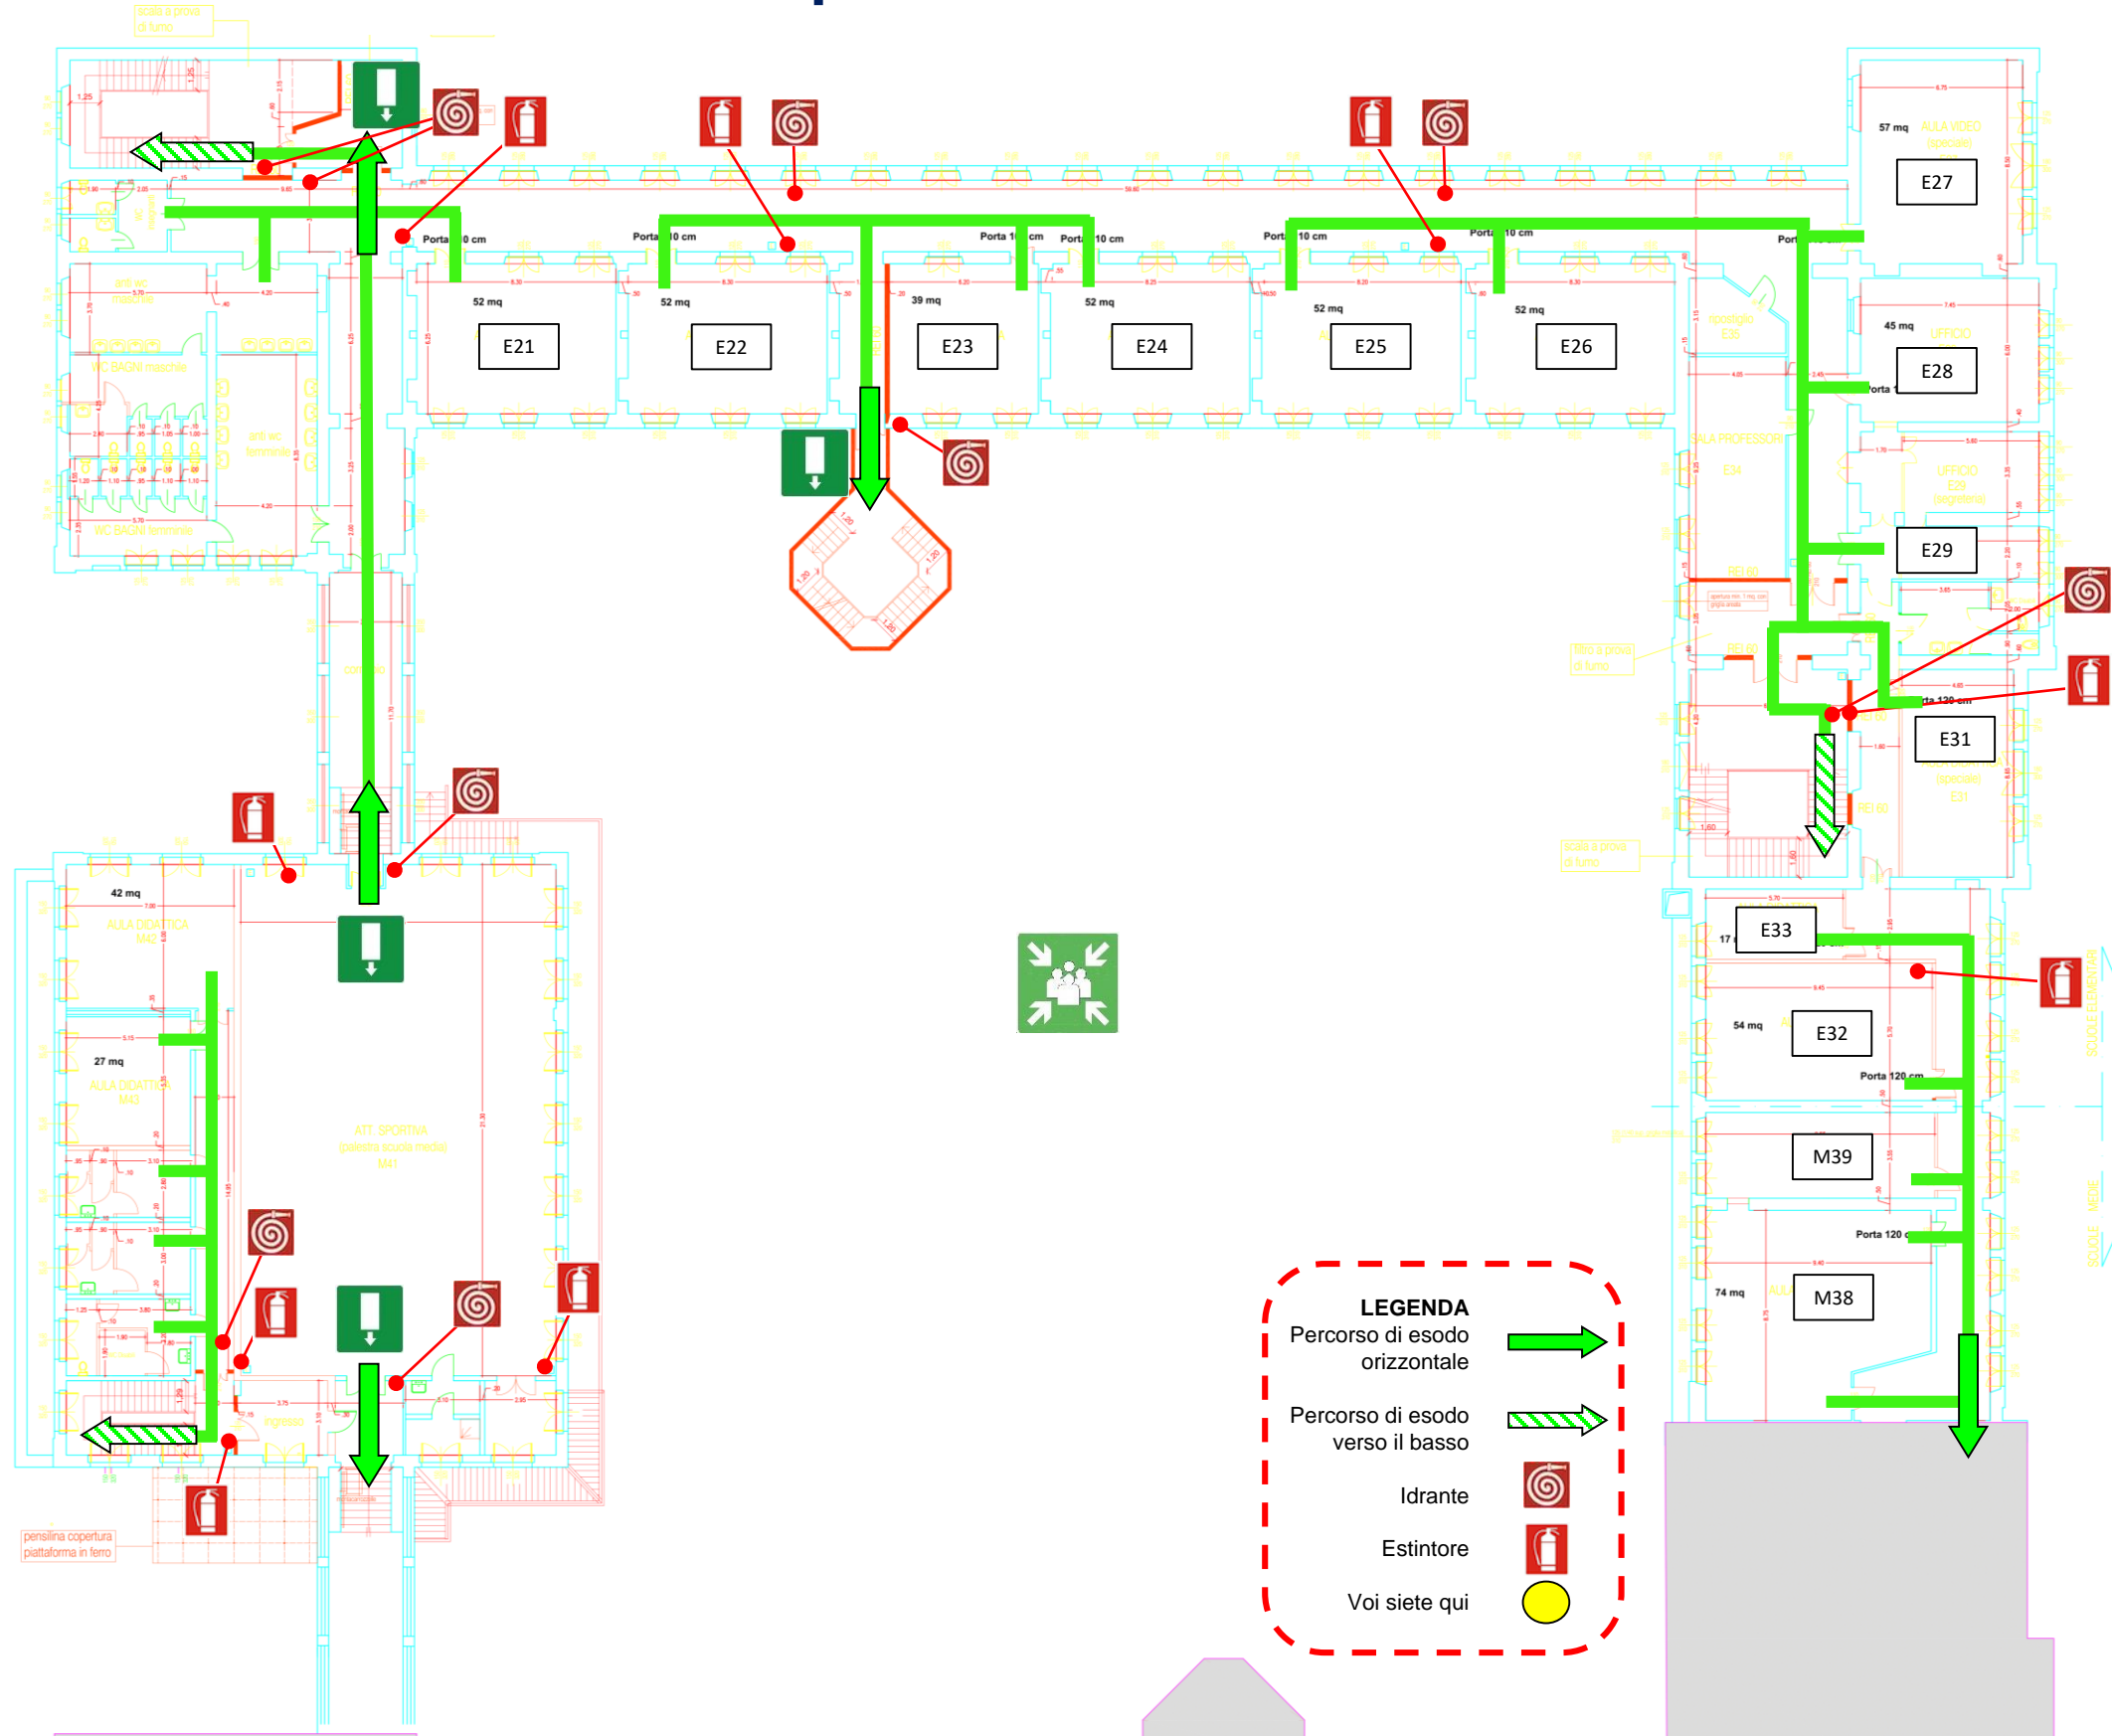


**LEGENDA**

- Percorso di esodo orizzontale
- Percorso di esodo verso il basso
- Idrante
- Estintore
- Voi siete qui


# Secondo piano lato via Venini

**LEGENDA**


- Percorso di esodo orizzontale
- Percorso di esodo verso il basso
- Idrante
- Estintore
- Voi siete qui

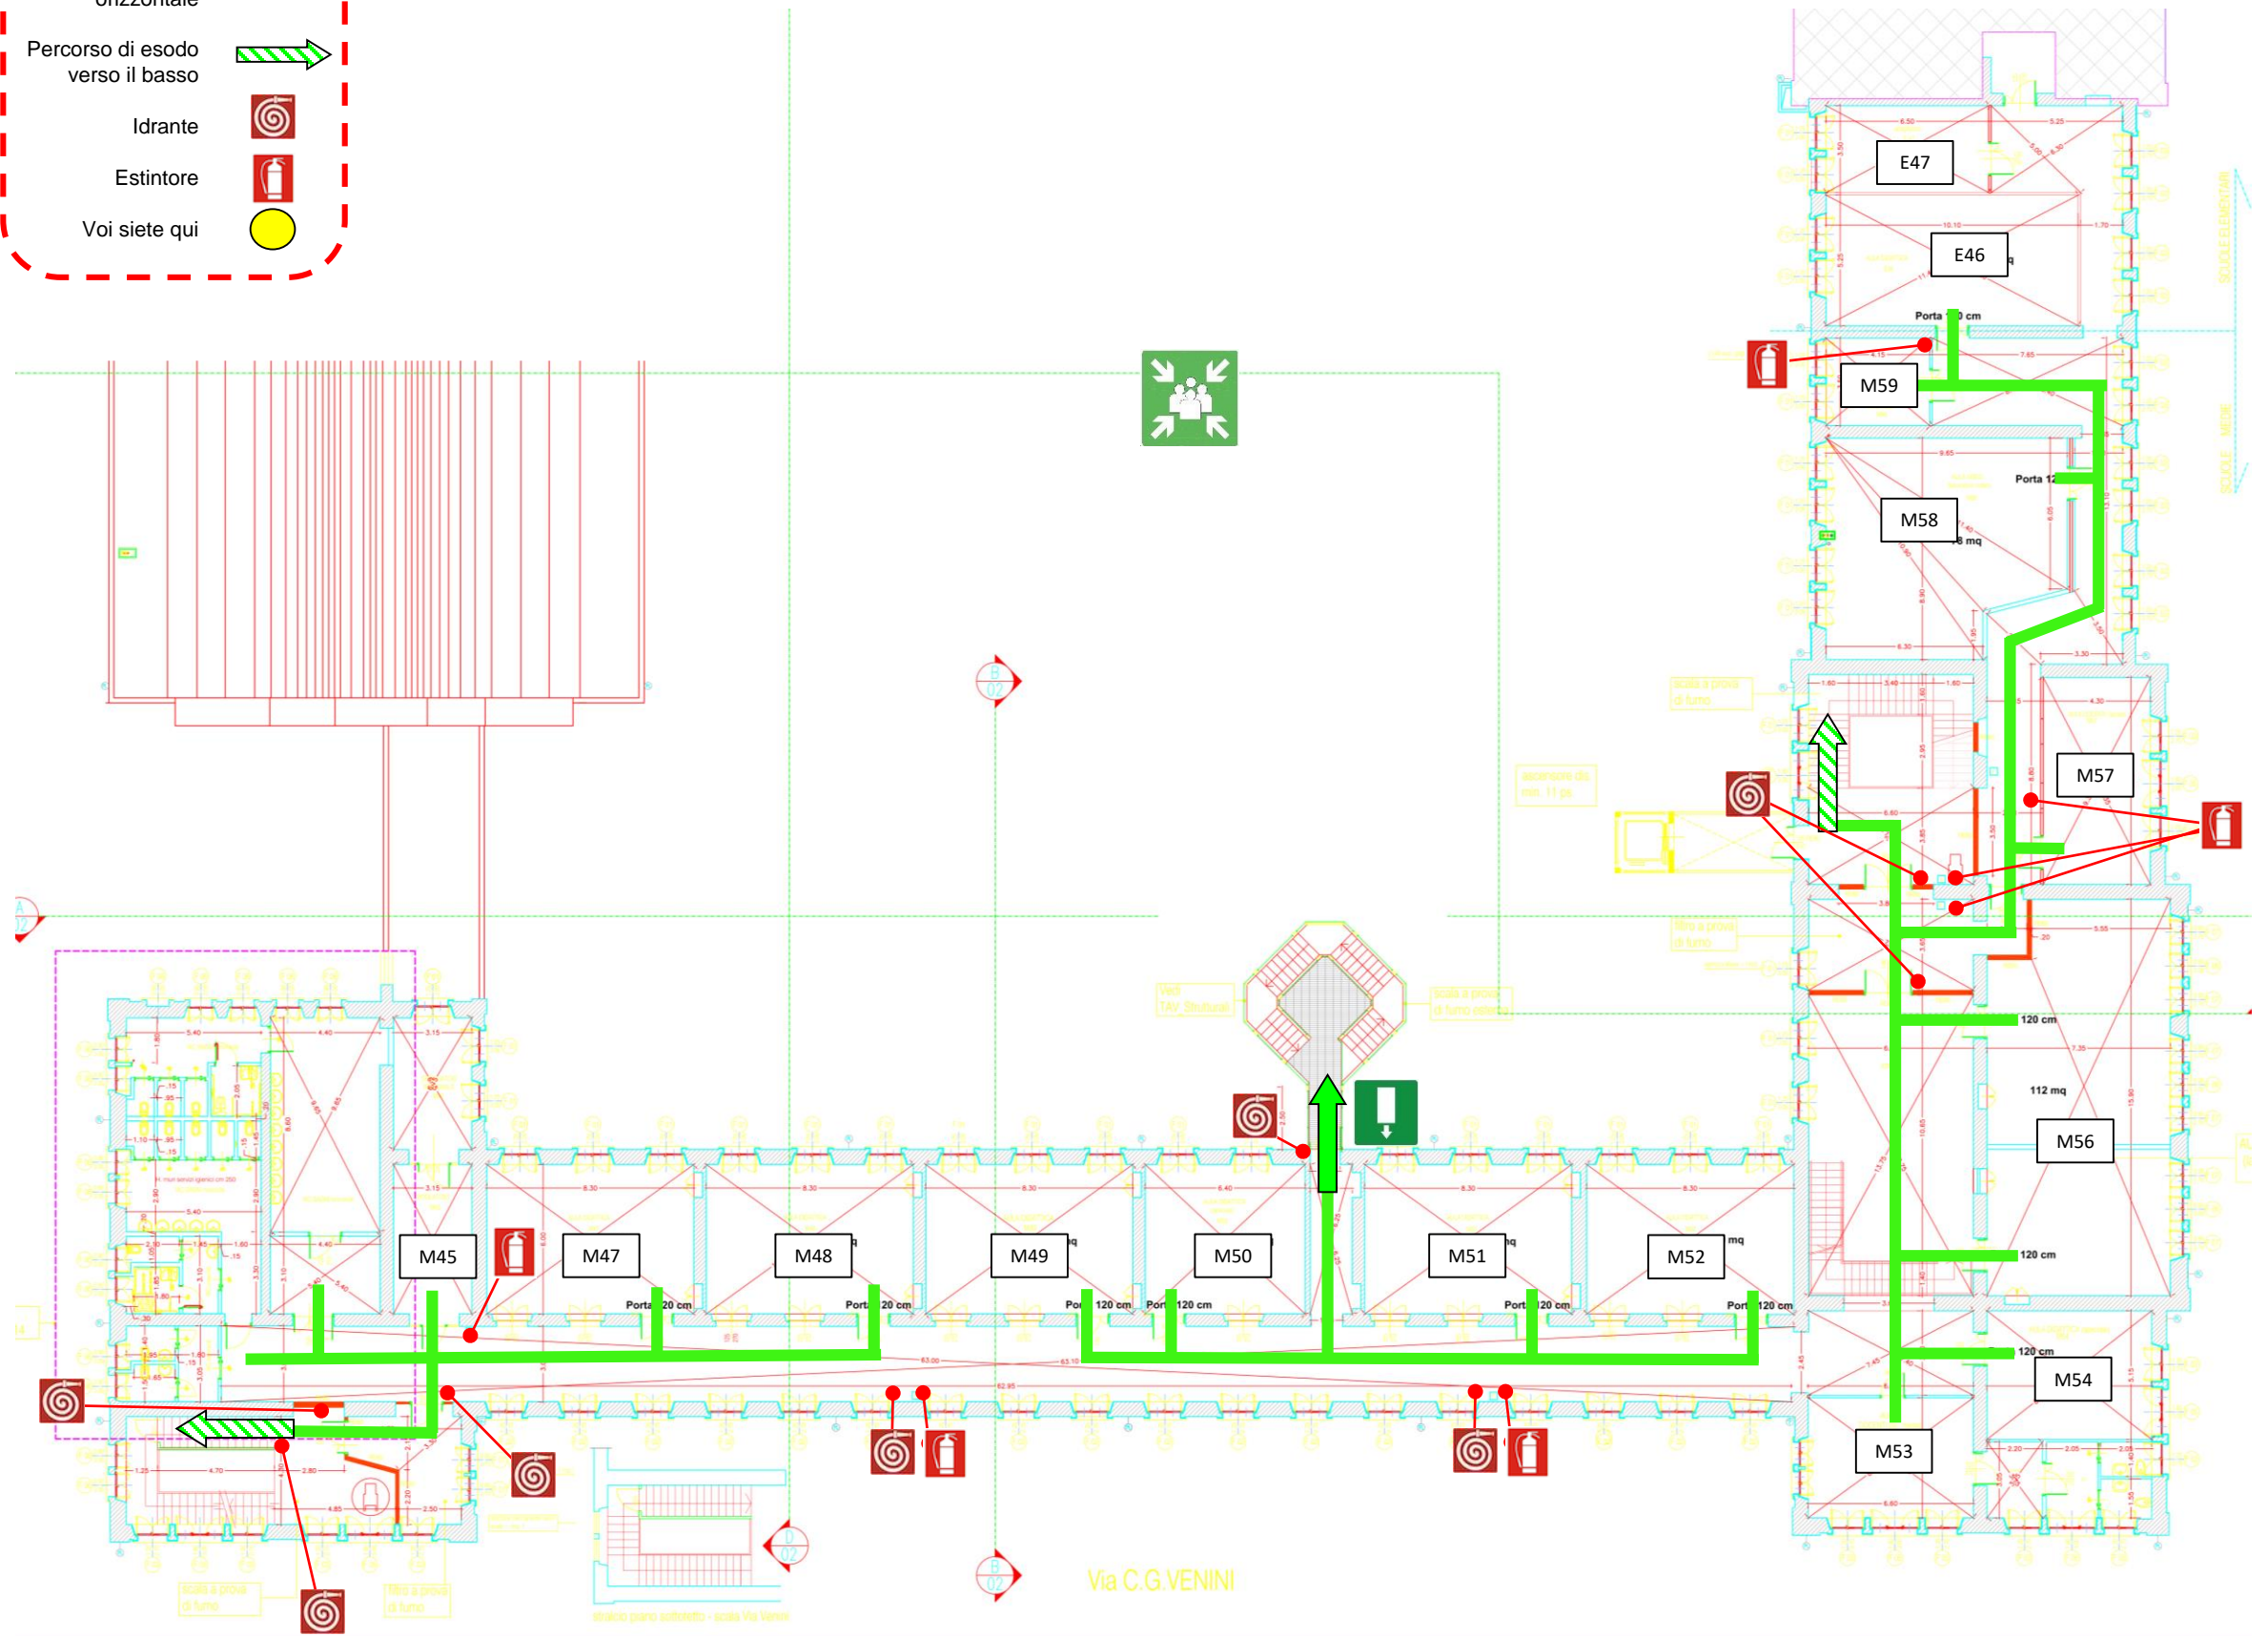

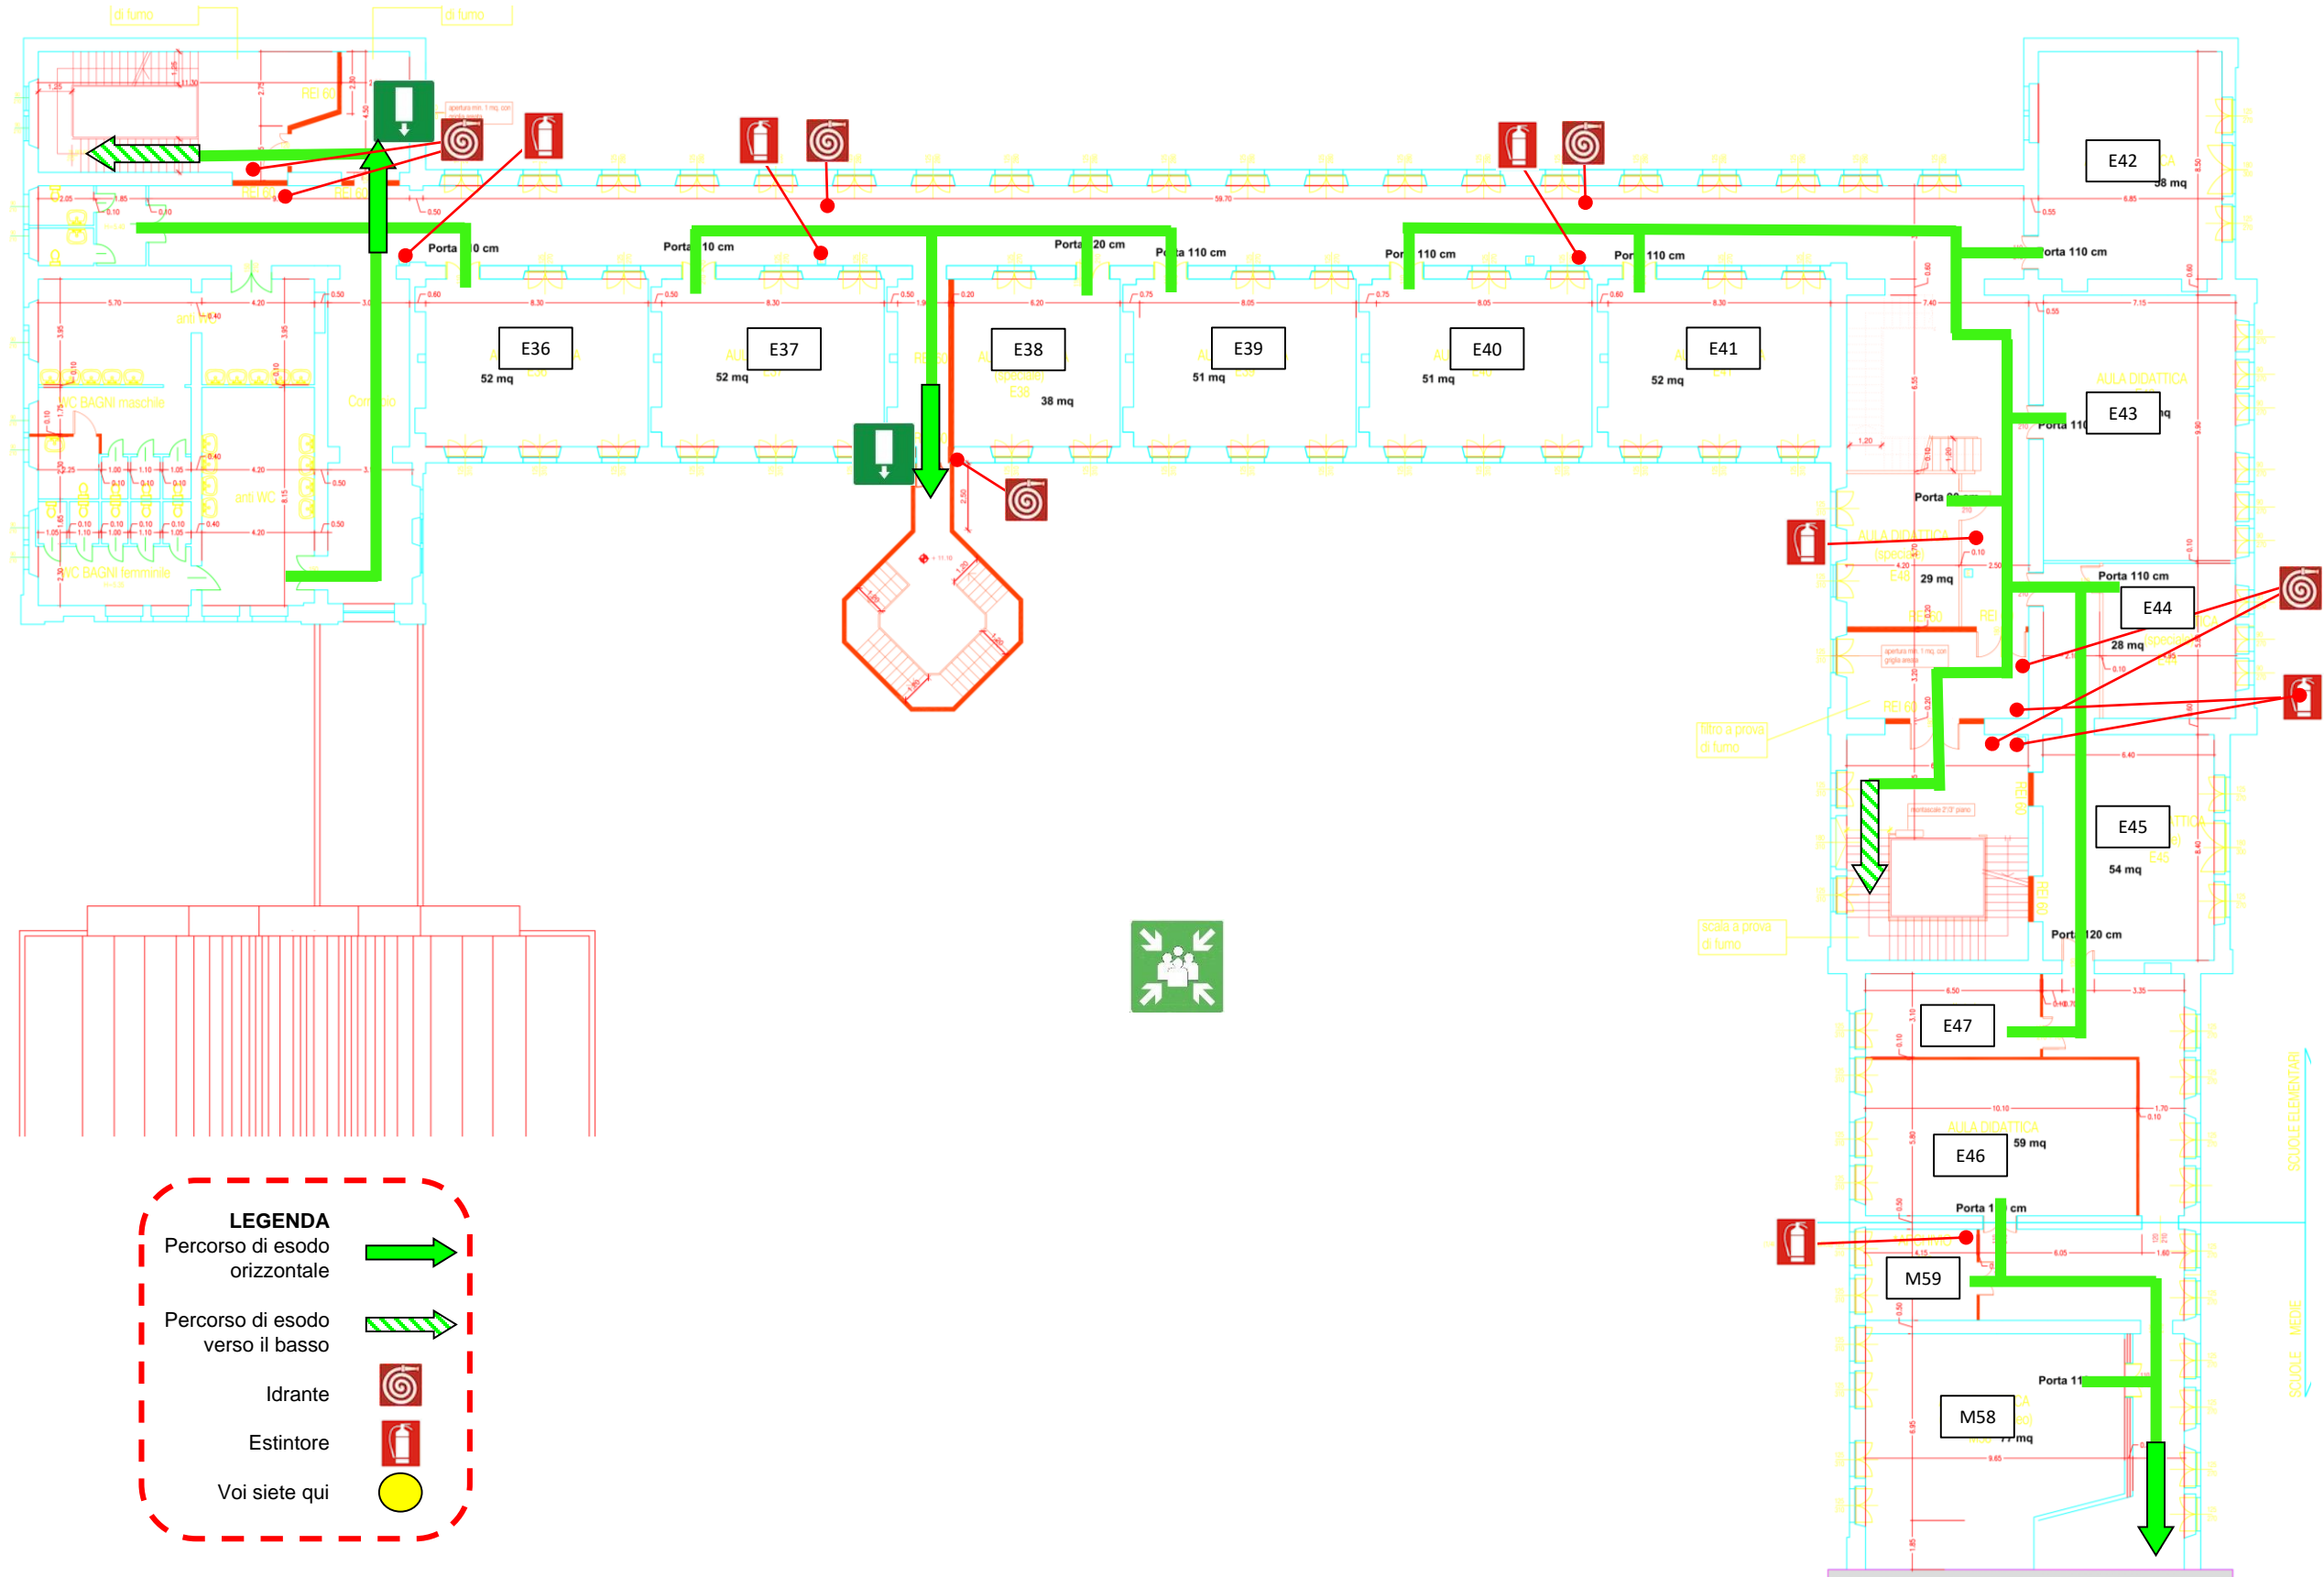

# Secondo piano lato via Beroldo





## LEGENDA

Percorso di esodo orizzontale 



Percorso di esodo verso il basso 

Idrante 

Estintore 



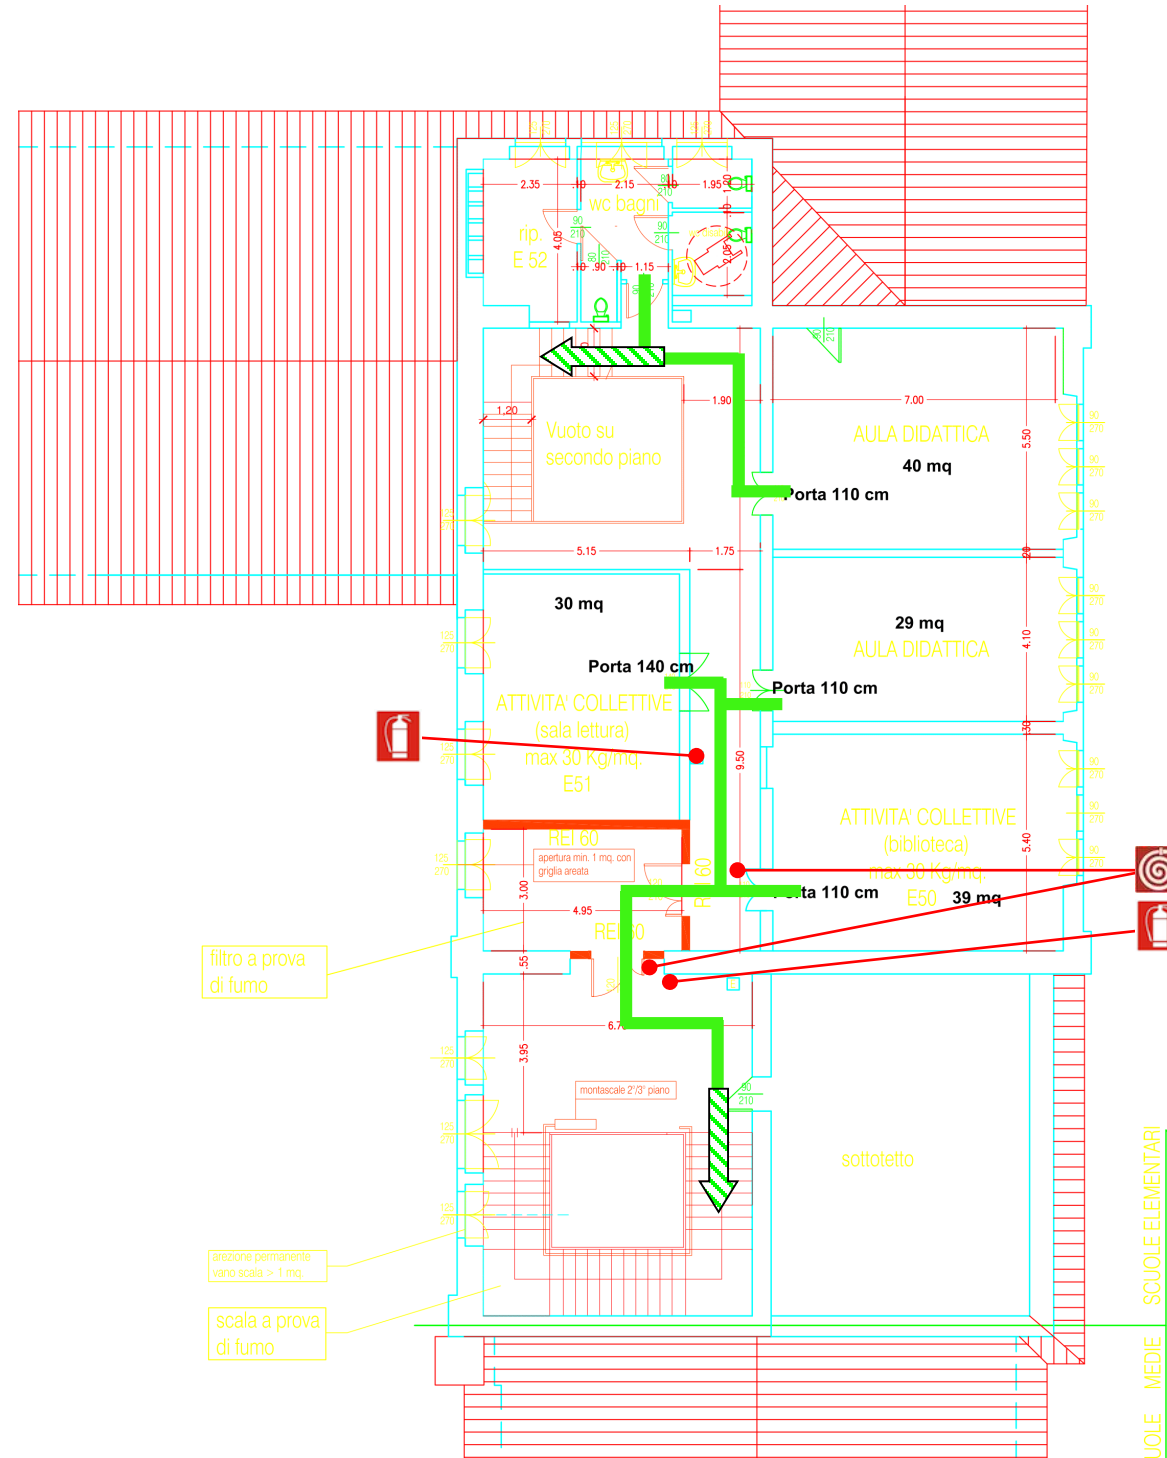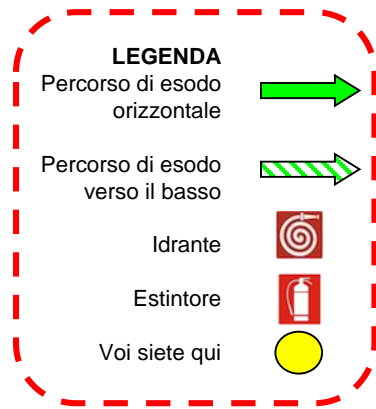

Voi siete qui 

# Terzo piano lato via Beroldo



# Terzo piano lato via Venini

**LEGENDA**

- Percorso di esodo orizzontale 
- Percorso di esodo verso il basso 
- Idrante 
- Estintore 
- Voi siete qui 

