


Provincia di Parma		ELABORATO	
COMUNE DI TRAVERSETOLO		fuori scala	
SCUOLA PER L'INFANZIA MICHELINO MICHELI A VIGNALE		2	
Committente: COMUNE DI TRAVERSETOLO		AGGIORNAMENTO FILE	
PIANTA PIANO TERRA		D. A. T. A. 25/10/2014	

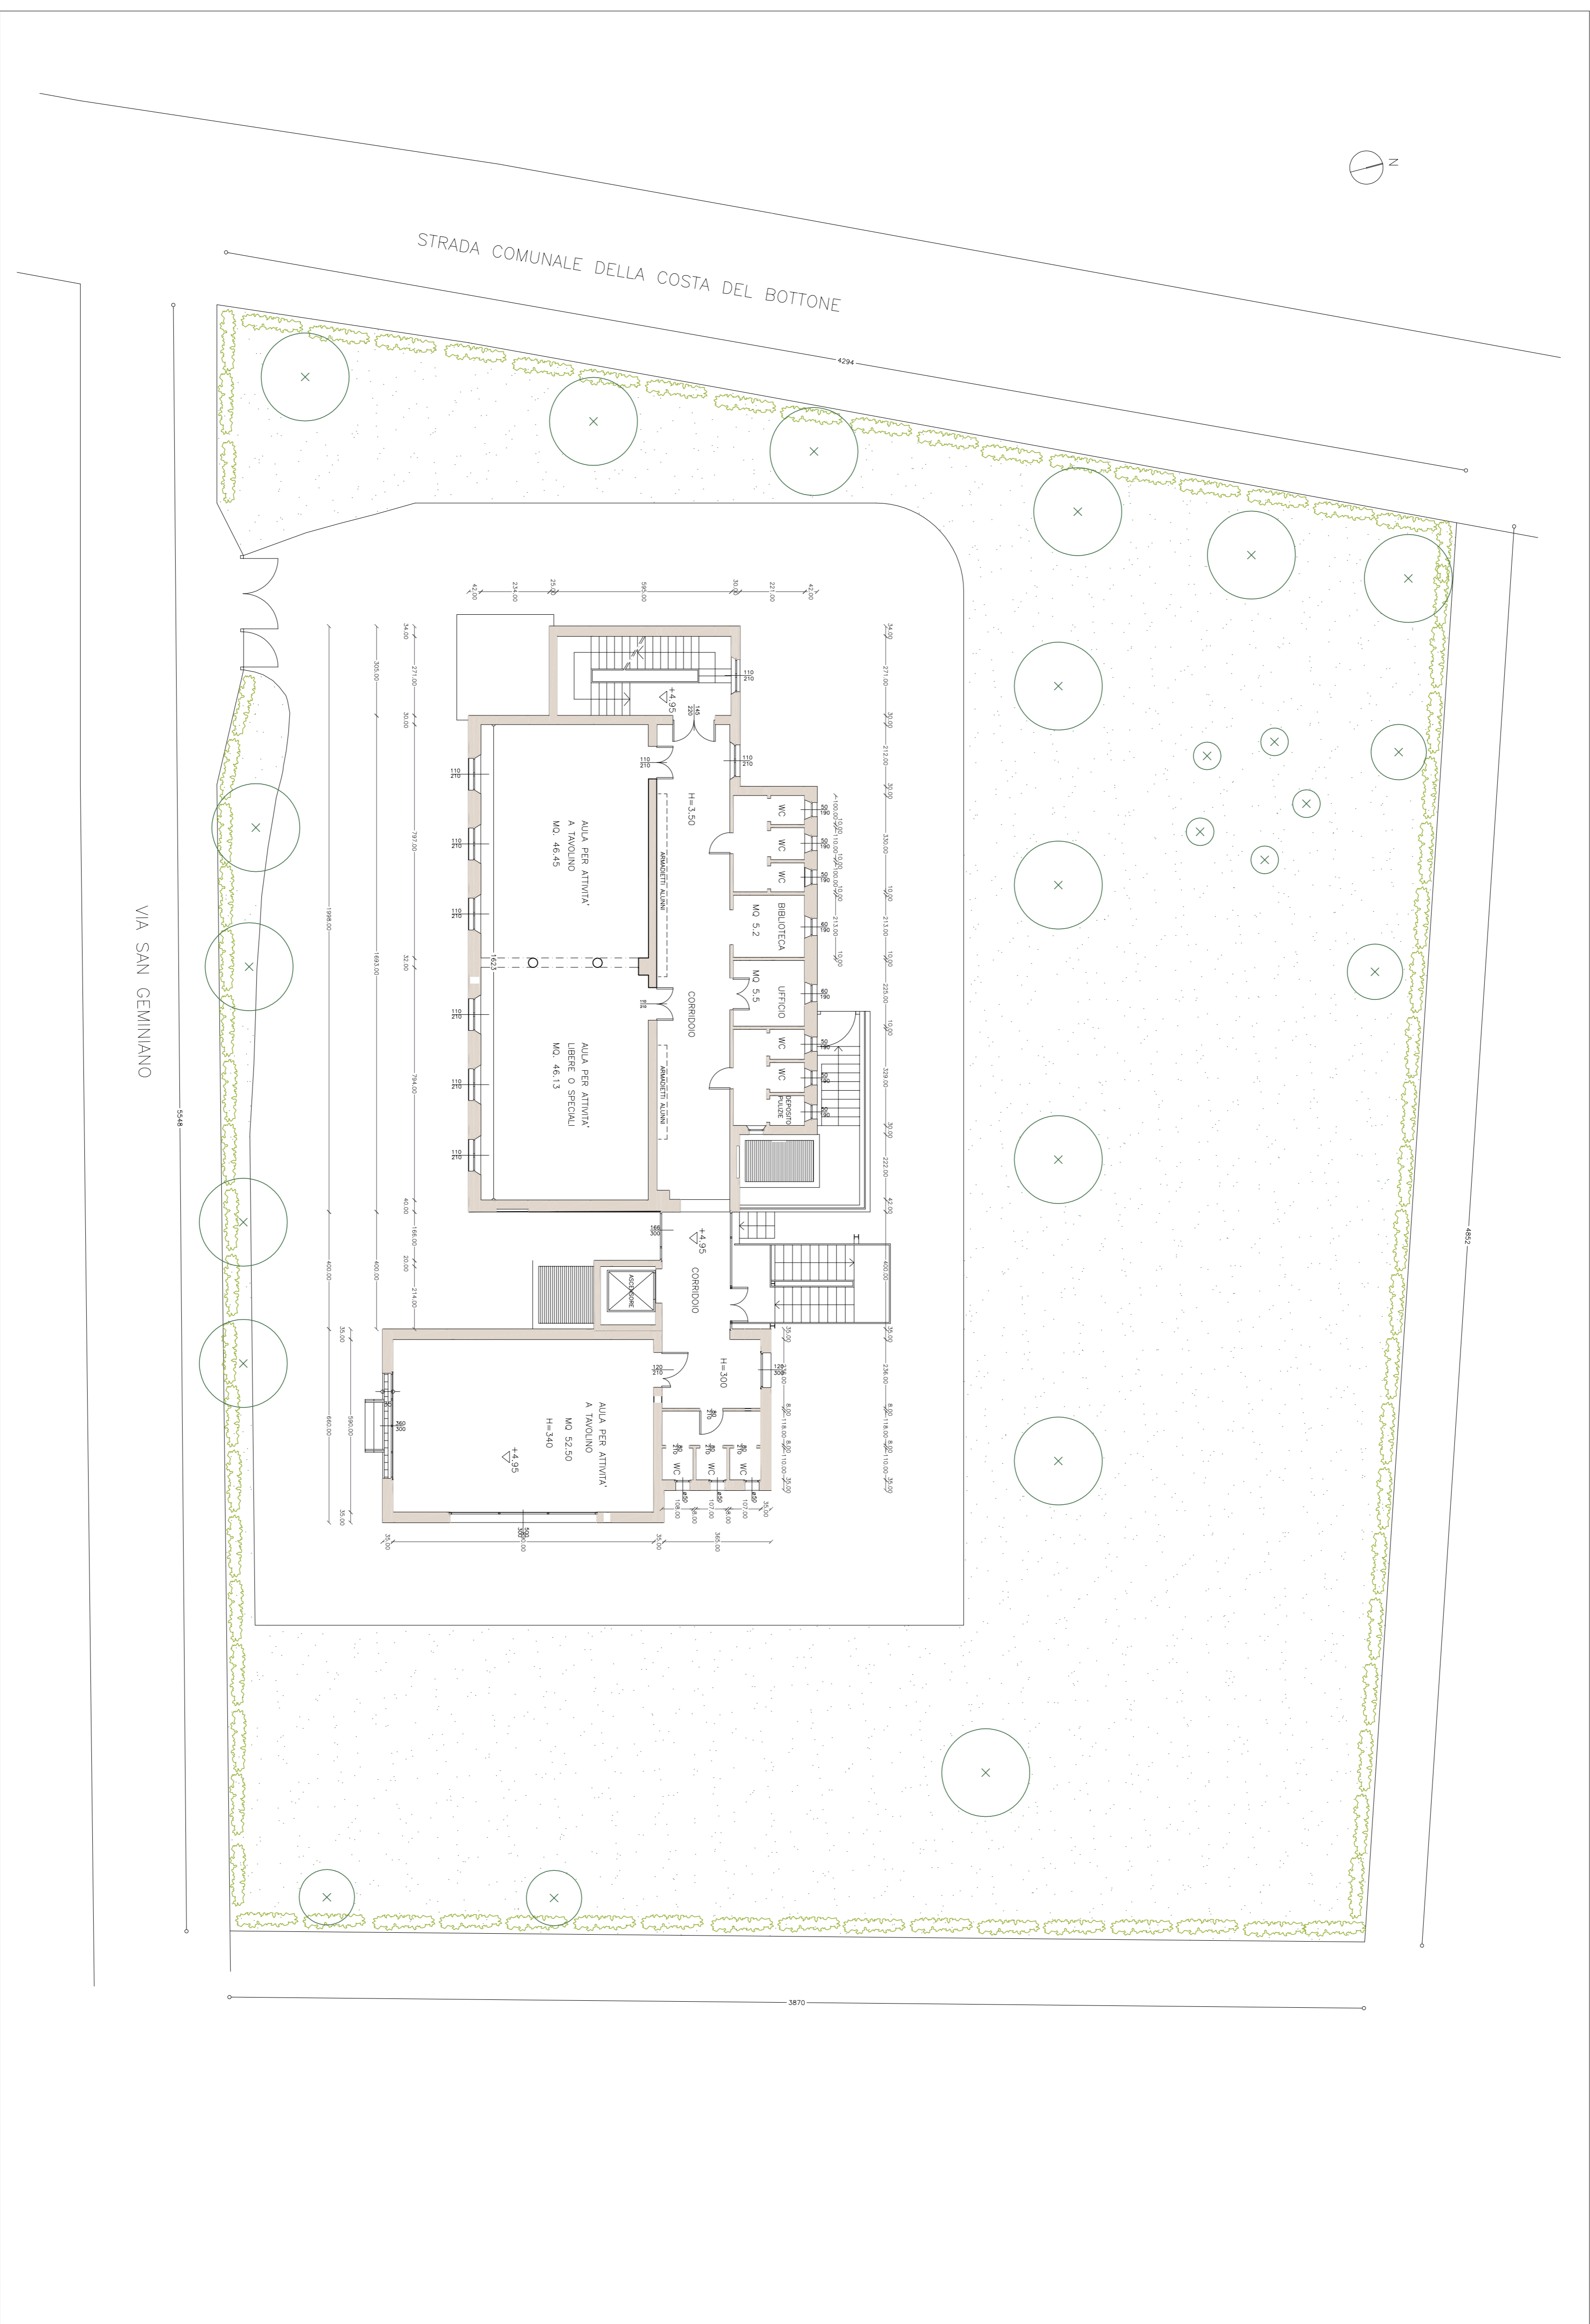

Provincia di Parma COMUNE DI TRAVERSETOLO		
SCUOLA PER L'INFANZIA MICHELINO MICHEL A VIGNALE		
Committente: COMUNE DI TRAVERSETOLO		
PIANTA PIANO PRIMO		
D A T A 25/10/2014	AGGIORNAMENTO FILE	ELABORATO 3 fuori scala