

Scuola MEDIA

Scuola ELEMENTARE

PALESTRA


SOTTOIETTO


SOTTOIETTO

ARCHIVO

ARCHIVO

VANO SCALE

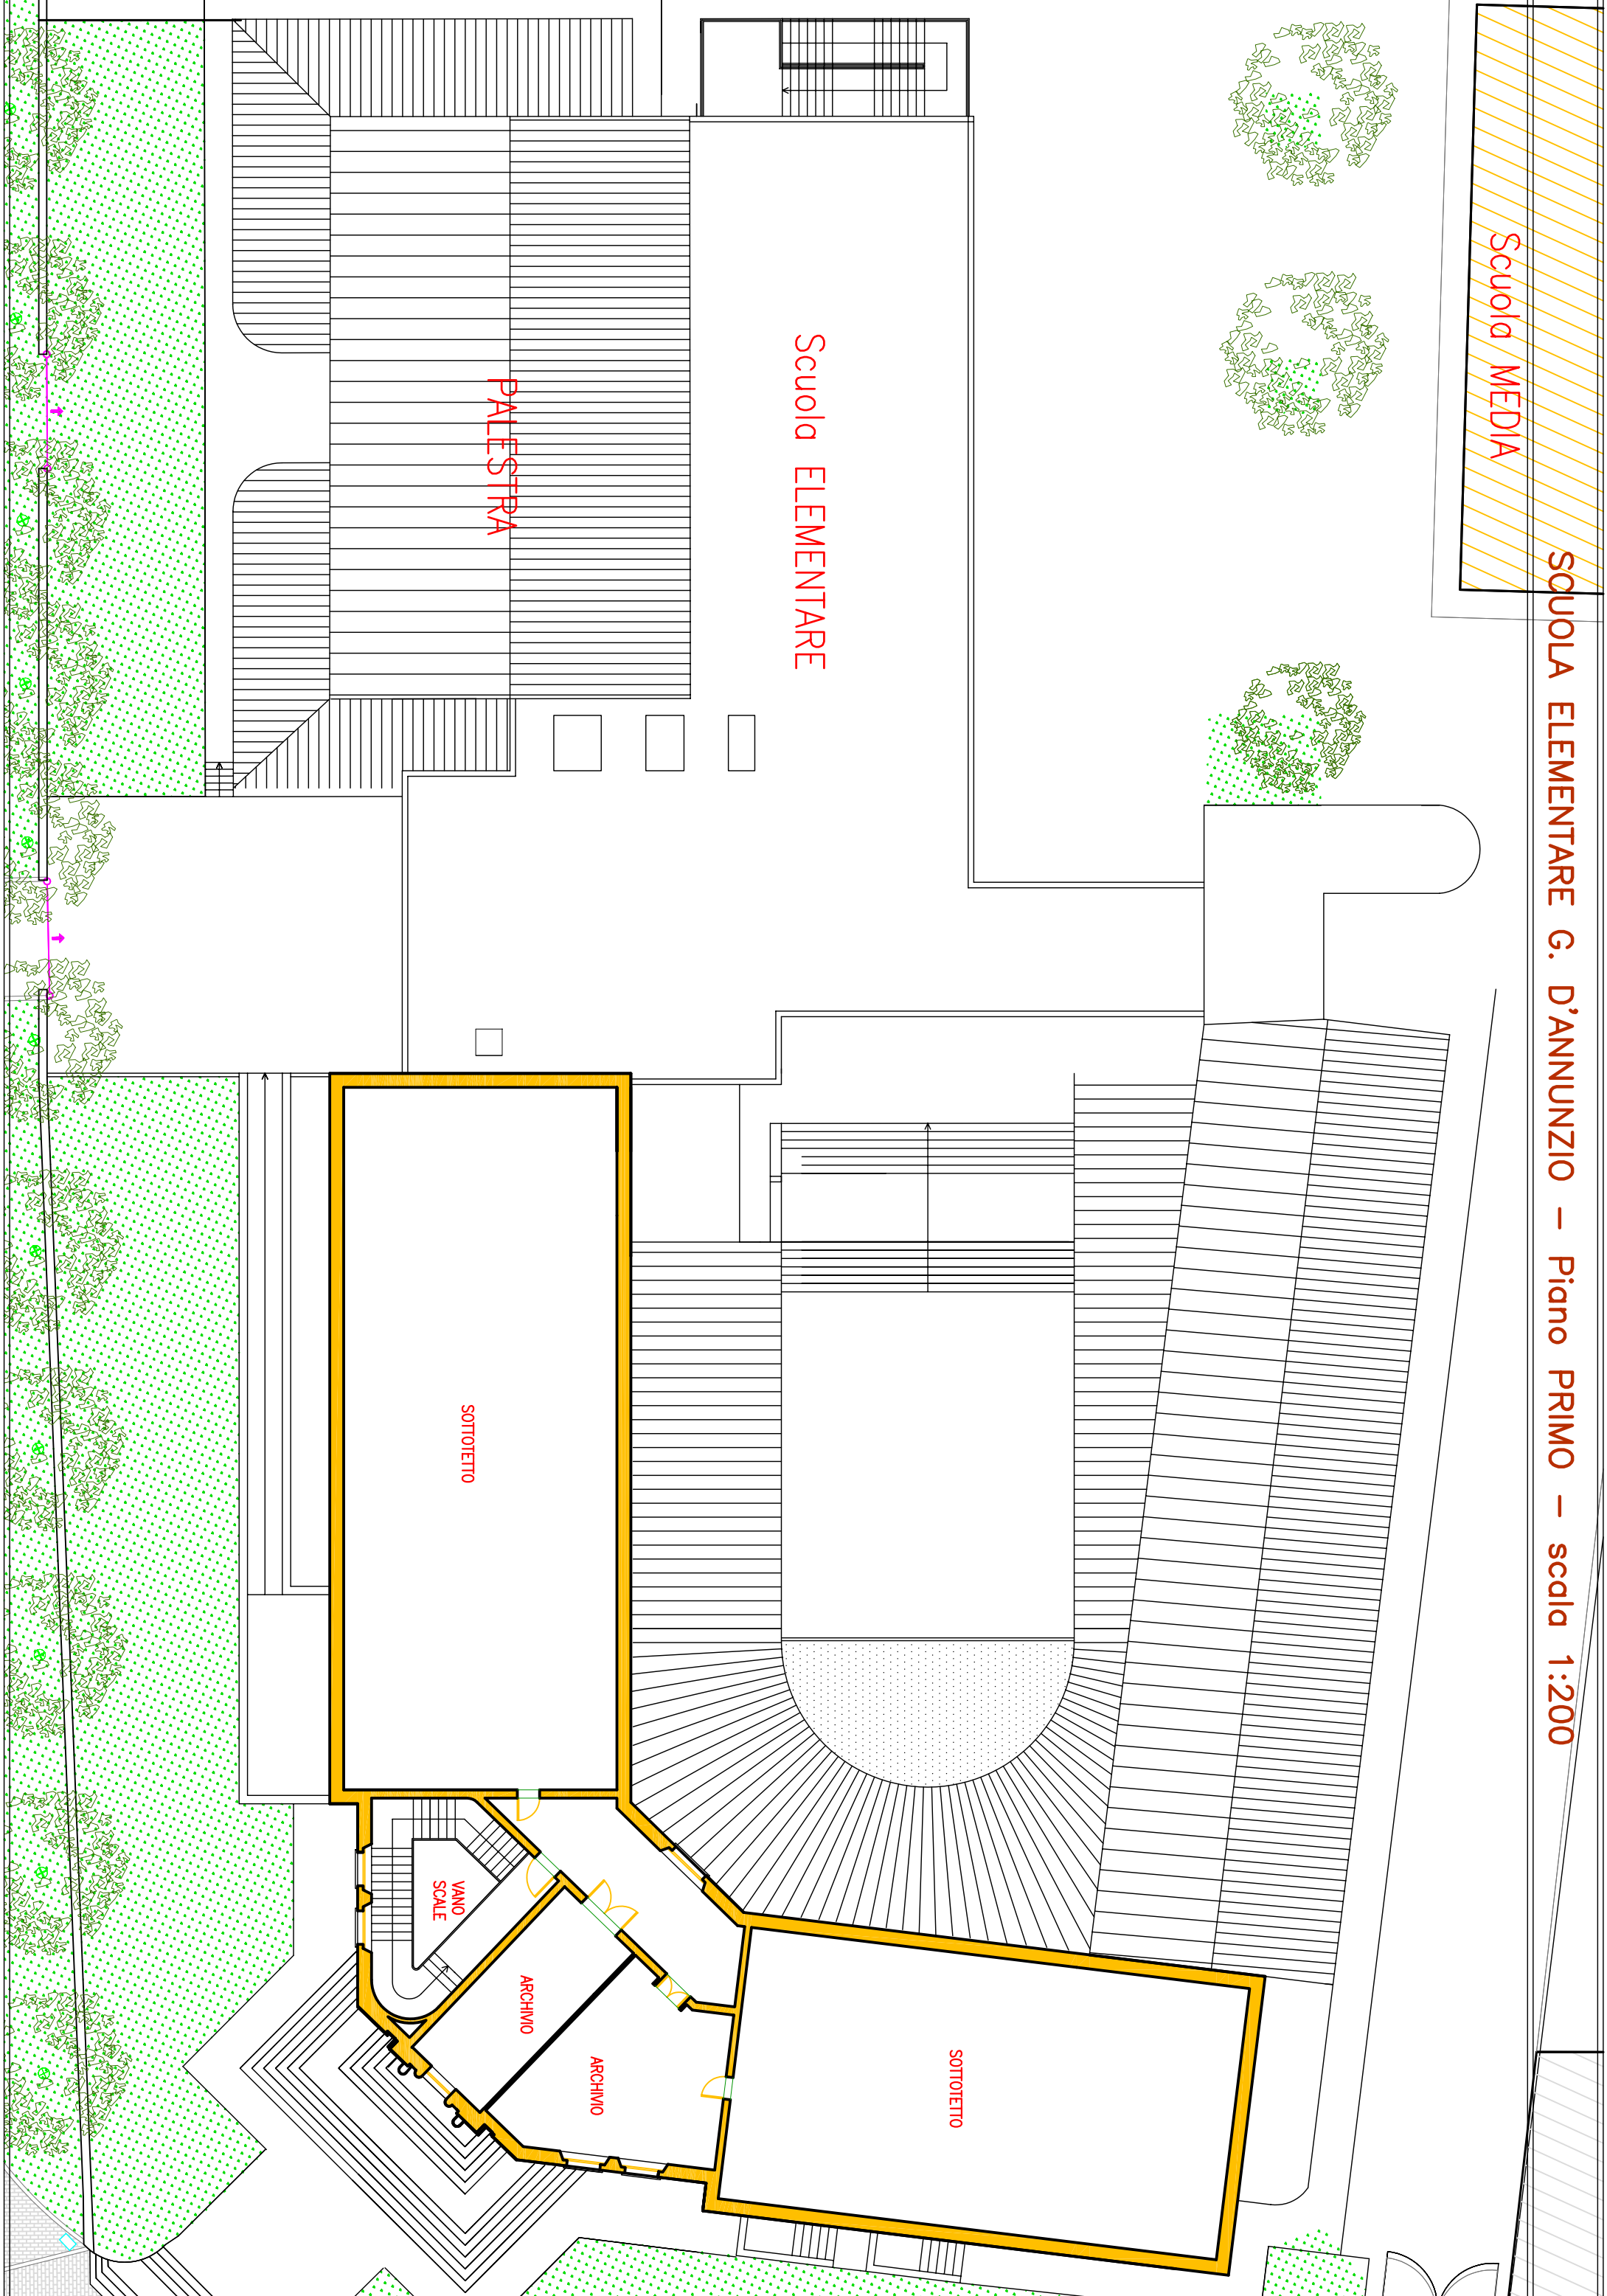


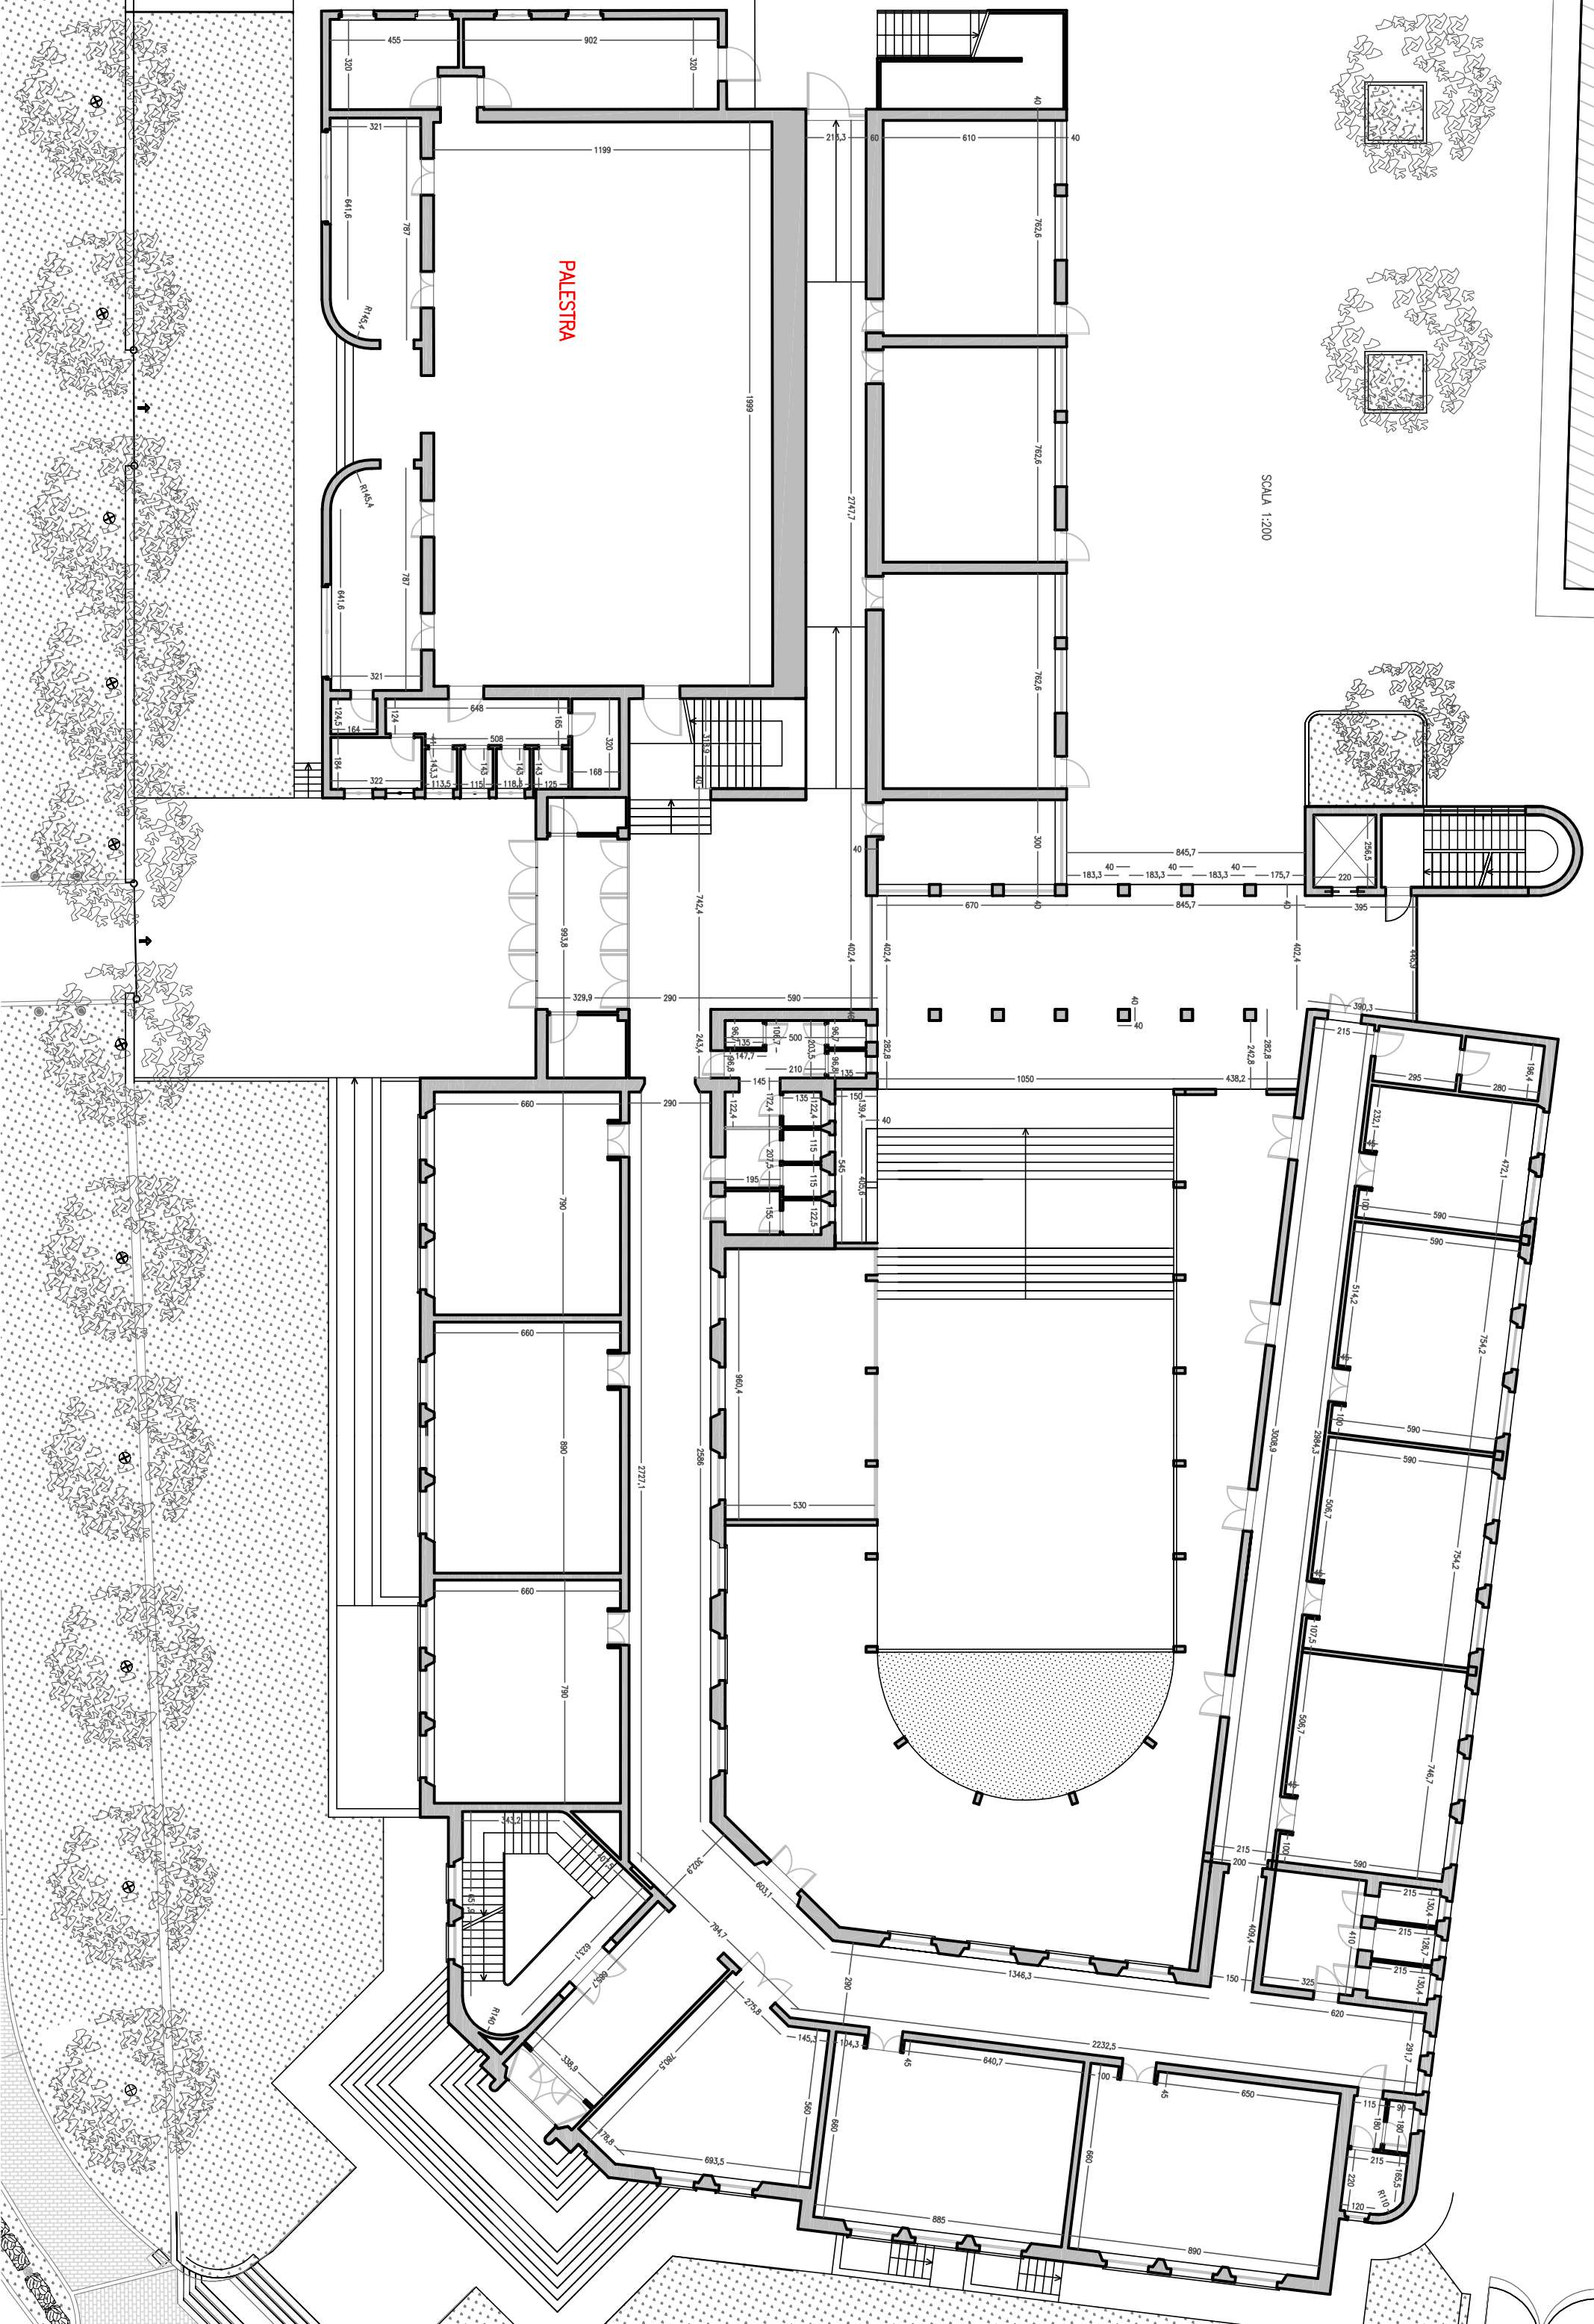

Scala 1:200

PALESTRA



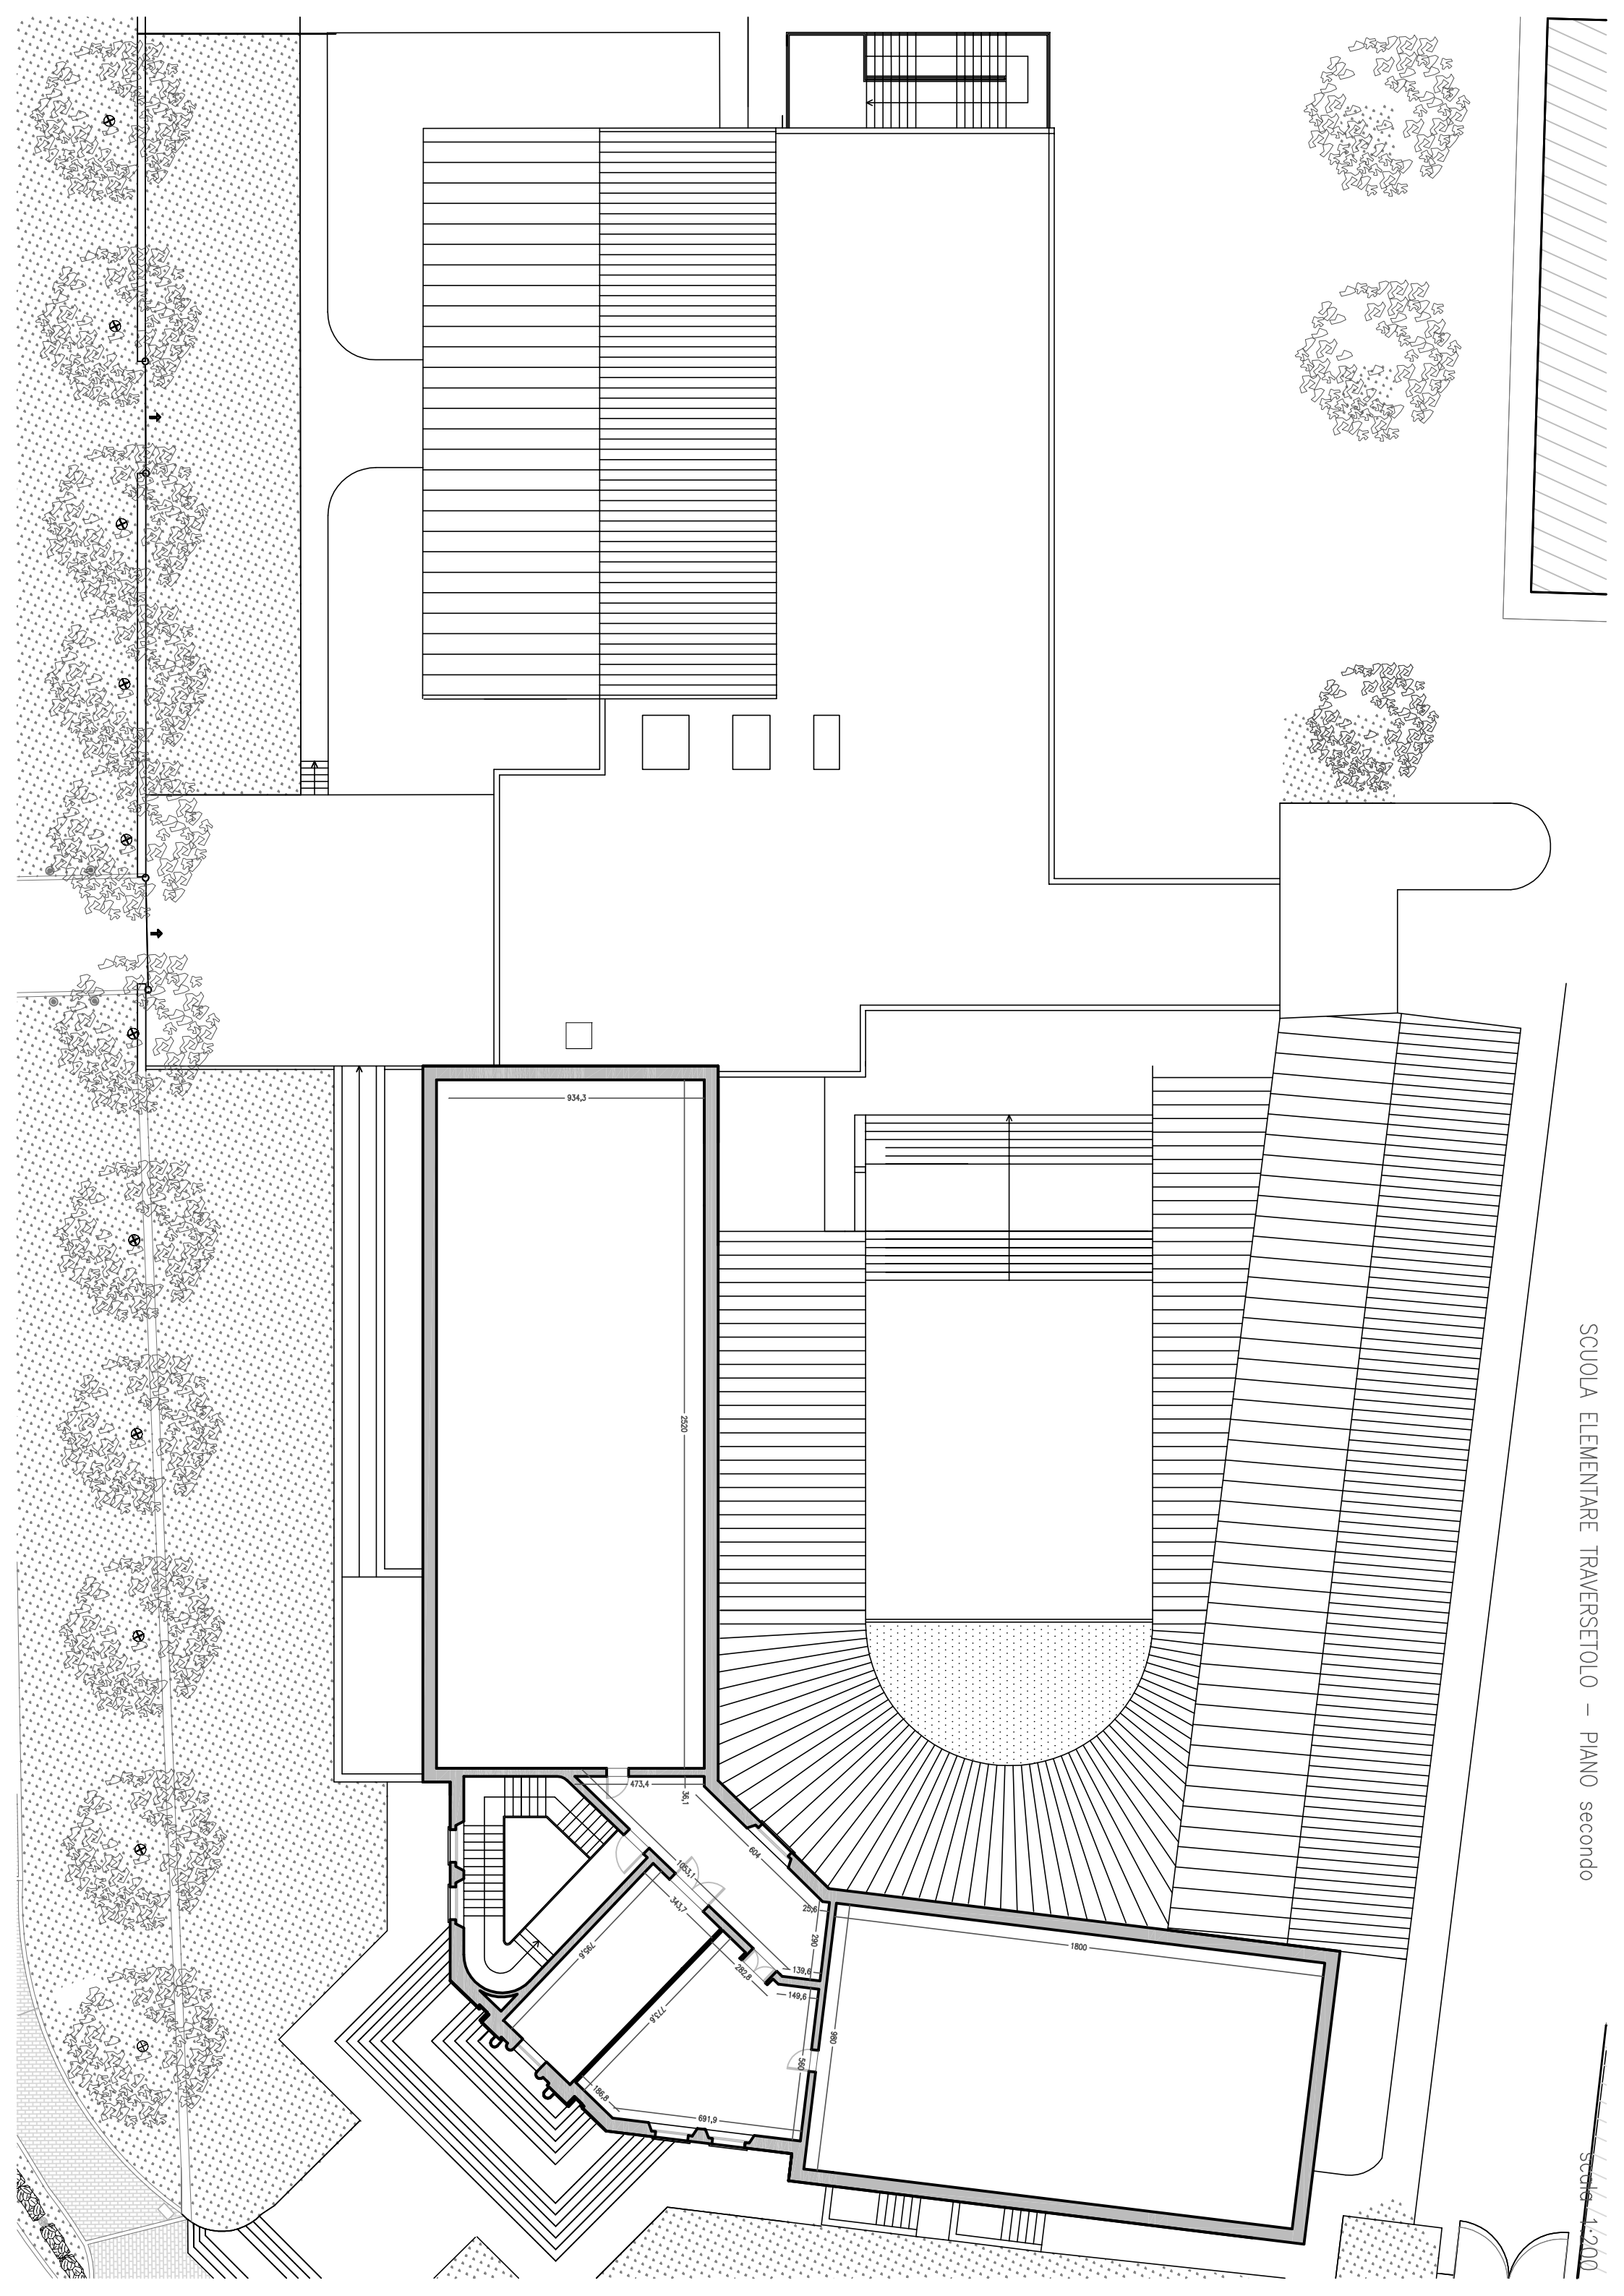

SCUOLA ELEMENTARE TRAVERSETOLO - PIANO secondo

Scala 1:200

O PRIMO

