



COMUNE DI MOSCIANO SANT'ANGELO
- Provincia di Teramo -

Codice Fiscale n° 82000070670

Partita I.V.A. n° 00252130679

Ufficio di Staff

Ordinanza n. 6 del 05/02/2025

OGGETTO:

ORDINANZA DI CHIUSURA DELLA PALESTRA ANNESSA ALLA SCUOLA PRIMARIA “MOSCIANO CAPOLUOGO” DI VIA CAMPO DEI FIORI PER I LAVORI DI “RIPARAZIONE DANNI STRUTTURALI IN CONSEGUENZA DI CEDIMENTI DIFFERENZIALI DELLA SCUOLA PRIMARIA DEL CAPOLUOGO”

IL SINDACO

Premesso che:

- l’Amministrazione Comunale è proprietaria dell’edificio ospitante la Scuola primaria del Capoluogo in Via Campo dei Fiori;
- in data 23.12.2024 è stato dato avvio alle lavorazioni previste dal progetto recante **“RIPARAZIONE DANNI STRUTTURALI IN CONSEGUENZA DI CEDIMENTI DIFFERENZIALI DELLA SCUOLA PRIMARIA DEL CAPOLUOGO”** giusto verbale di somma urgenza del 23.12.2024 sottoscritto dal RuP Arch. Arnaldo Di Sante e dalla ditta Marlena s.r.l.;
- i lavori sul corpo di fabbrica della scuola sono terminati in data 10 gennaio 2025 giusto certificato di ultimazione lavori a firma dell’Ing. Gabriele Ninni del 17/01/2025

Visto che l’immobile necessita di ulteriori interventi di manutenzione straordinaria per quanto riguarda l’area dei locali con destinazione d’uso Palestra Scolastica;

Considerato che a seguito di riunione di coordinamento svolta in data 31/01/2025 con il Dirigente Scolastico si è convenuto di effettuare le lavorazioni a partire da LUNEDI 10 Febbraio con termine presunto previsto per SABATO 22 Febbraio;

Considerata l’invasività delle attività da eseguire tali da essere incompatibili con l’utilizzo ordinario della palestra della scuola primaria del capoluogo e delle aree limitrofe come da planimetria allegata;

Ritenuto, alla luce di quanto sopra esposto ed in considerazione della segnalata invasività degli interventi da svolgere, di dover adottare il richiesto provvedimento di interdizione all’utilizzo della palestra scolastica e delle relative aree di cantiere dal giorno 10 Febbraio 2025 al giorno 22 Febbraio 2025, salvo necessità di ulteriori proroghe;

Visto lo Statuto Comunale

Visto l'art. 54 del T.U.E.L. approvato con D. Lgs. n. 267/2000;

O R D I N A

Per le motivazioni esposte in premessa:

- la chiusura della palestra della scuola primaria del capoluogo e l'interdizione delle aree limitrofe come da planimetria allegata da LUNEDI 10 FEBBRAIO a SABATO 22 FEBBRAIO 2025, con ripresa delle attività a decorrere da Domenica 23 Febbraio p.v.;

DISPONE

- 1) di demandare all'AREA 2- Settore 1- Opere pubbliche e Manutenzioni - l'esecuzione delle attività, comunicando gli esiti delle stesse, nonché eventuali ragioni per prolungare la chiusura del plesso in oggetto;
- 2) di pubblicare la presente ordinanza all'Albo Pretorio online del Comune, per la sua generale conoscibilità;
- 3) di inoltrare copia della presente ordinanza:
 - al Settore 1 – Opere pubbliche e manutenzioni, RUP **Arch. Arnaldo Di Sante** - sede;
 - al Responsabile dell'Area 2 **Ing. Angelo Di Gennaro** - sede;
 - al Responsabile dell'Area 1 – Servizi Amministrativi e di Comunità – **Dott. Daniele Gaudini** – sede;
 - al Comandante della Polizia Municipale **Ten. Enio Di Benedictis** – sede;
 - al Dirigente Scolastico dell'Istituto Comprensivo Mosciano – Bellante, Via Togliatti – 64023 Mosciano Sant'Angelo (TE) – PEC teic825007@pec.istruzione.it;
 - Alle associazioni che utilizzano la palestra comunale in orario pomeridiano per il tramite dell'AREA 4.
- 4) Che copia della presente ordinanza venga trasmessa, inoltre:
 - al Sig. Prefetto di Teramo, Via Luigi Vinciguerra, 1 – 64100 Teramo – PEC: protocollo.prefte@pec.interno.it ;
 - all'Ufficio Scolastico Provinciale, Largo S.Matteo 1 – 64100 Teramo – PEC: uspte@postacert.istruzione.it;
 - all'Ufficio Scolastico Regionale Abruzzo – 67100 L'Aquila- PEC: drab@postacert.istruzione.it;
 - al Comando Carabinieri - Stazione di Mosciano Sant'Angelo, Via Aldo Moro, s.n.c. – 64023 Mosciano Sant'Angelo (TE) – PEC: tte31101@pec.carabinieri.it ;
 - alla Ditta incaricata del servizio trasporto scolastico del Comune di Mosciano S.A.- per il tramite dell'Ufficio Scolastico comunale - Settore 1 Servizi di Comunità;

INFORMA

gli interessati che, ai sensi dell'art.3, comma 4, della Legge 241/1990, contro la presente ordinanza sono ammissibili:

- ricorso al T.A.R. entro 60 giorni decorrenti dalla data della notificazione o della piena conoscenza del provvedimento;
- ricorso straordinario al Capo dello Stato entro 120 giorni decorrenti dalla data della notificazione o della piena conoscenza del provvedimento;

Dalla Residenza Municipale, li 05/02/2025

Sindaco
galiffi giuliano / InfoCamere S.C.p.A.



COMUNE DI MOSCIANO SANT'ANGELO

- Provincia di Teramo -
Settore Ufficio di Staff

Codice Fiscale n° 82000070670

Partita I.V.A. n° 00252130679

**Ordinanza del Responsabile di Area
n. ___ del 05/02/2025 Reg. Uff.
iscritta nel REGISTRO GENERALE il 05/02/2025 al n.6**

OGGETTO:


ORDINANZA DI CHIUSURA DELLA PALESTRA ANNESSA ALLA SCUOLA PRIMARIA "MOSCIANO CAPOLUOGO" DI VIA CAMPO DEI FIORI PER I LAVORI DI "RIPARAZIONE DANNI STRUTTURALI IN CONSEGUENZA DI CEDIMENTI DIFFERENZIALI DELLA SCUOLA PRIMARIA DEL CAPOLUOGO"

ATTESTAZIONE AVVENUTA PUBBLICAZIONE

Si attesta che il presente atto viene pubblicato all'Albo Pretorio On Line del Comune dal 05/02/2025 al 20/02/2025.

Mosciano S.A. ,lì 05/02/2025

L'istruttore
Amatucci Valeria / InfoCamere S.C.p.A.

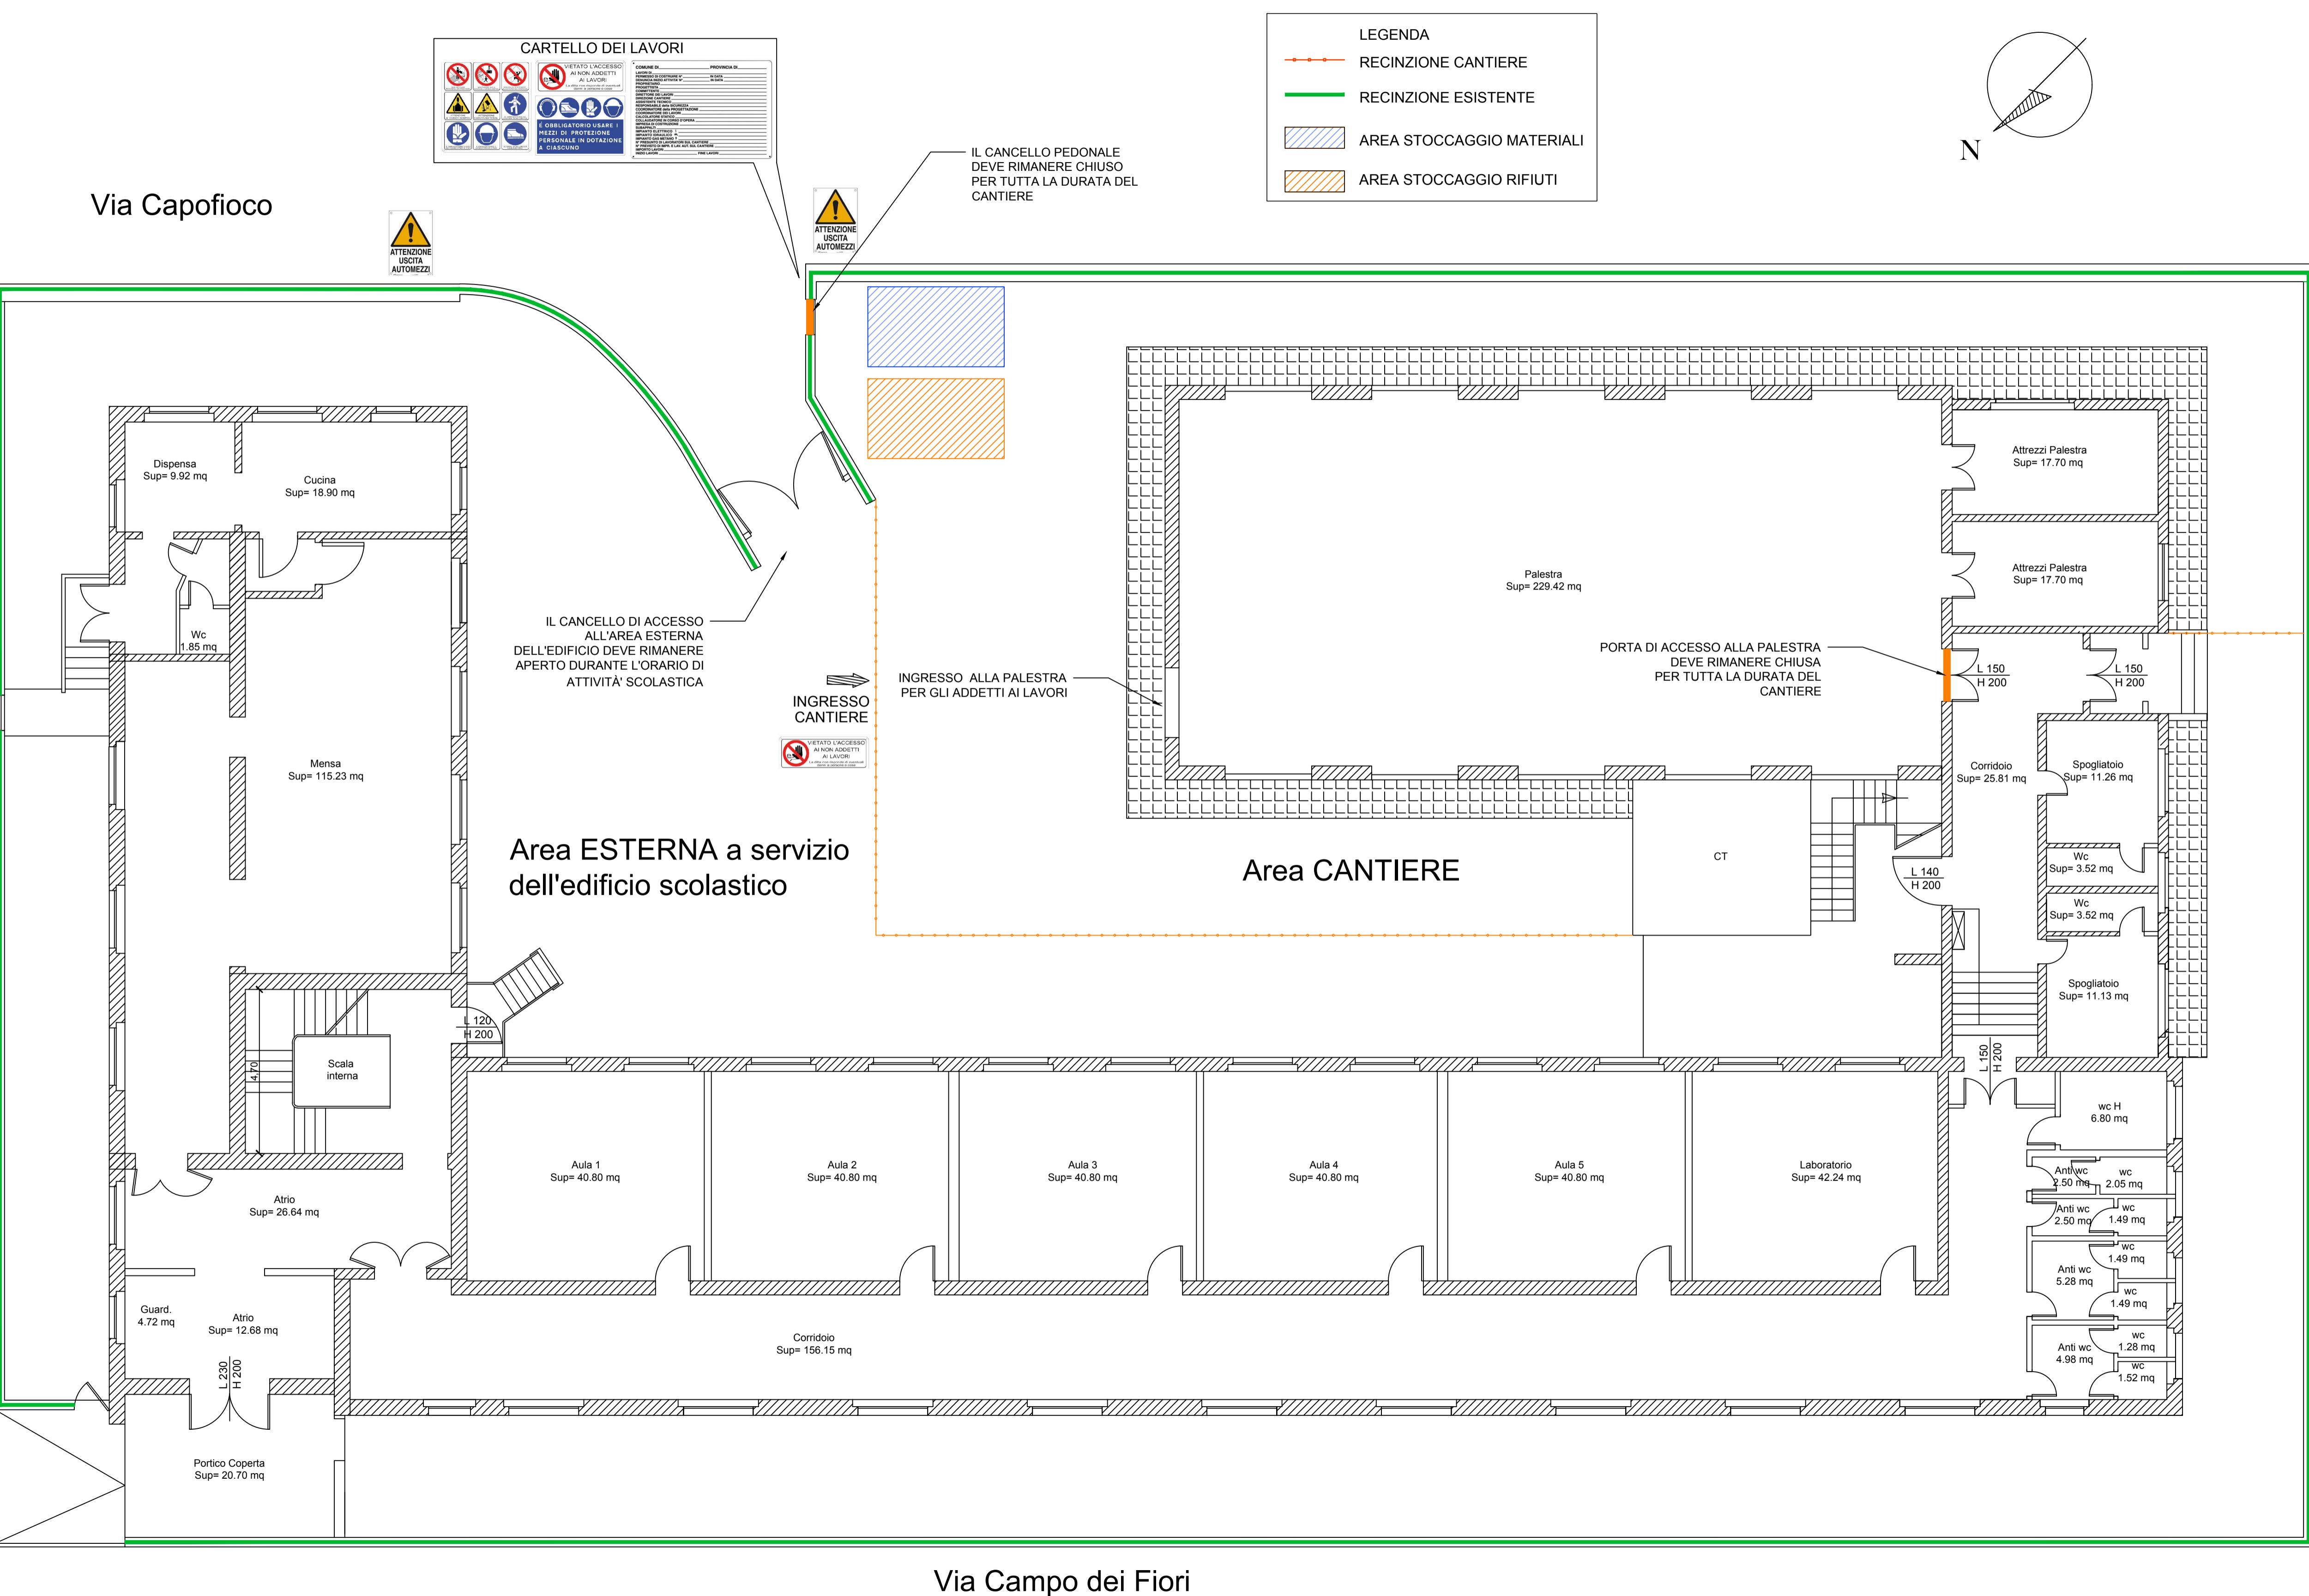

COMUNE DI MOSCIANO SANT'ANGELO
PROVINCIA DI TERAMO

RIPARAZIONE DANNI STRUTTURALI IN CONSEGUENZA DI CEDIMENTI DIFFERENZIALI DELLA SCUOLA PRIMARIA DEL CAPOLUOGO, NEL COMUNE DI MOSCIANO SANT'ANGELO.

FILE: _____ Data: DICEMBRE 2024

Oggetto:
LAYOUT DI CANTIERE
Aggiornamento del 03.02.2025

Allegato dell'elaborato:
RL.12

Commitente: COMUNE DI MOSCIANO SANT'ANGELO
Piazza IV Novembre n.10
64023-Mosciano S.Angelo(TE)

Scala: 1:100

Il Tecnico:
Dott. Ing ALESSANDRA NINNI
Via Settimio Costantini, 42 - Villa Falchini,
64100 TERAMO
Cell. 338.6246216
Cod. Fisc. NNN LSN 87S46 L1031
Partita I.V.A. 02007880673
PEC: alessandra.ninni@ingte.it

Il R.U.P.:
Arch. Arnaldo DI SANTE
Piazza IV novembre
64023 Mosciano Sant'Angelo (TE)
tel.085/806312
Cod. Fisc. 82000070670
Partita I.V.A. 00252130679
PEC: comune.mosciano.te@gmailmail.it