PIANO PRIMO
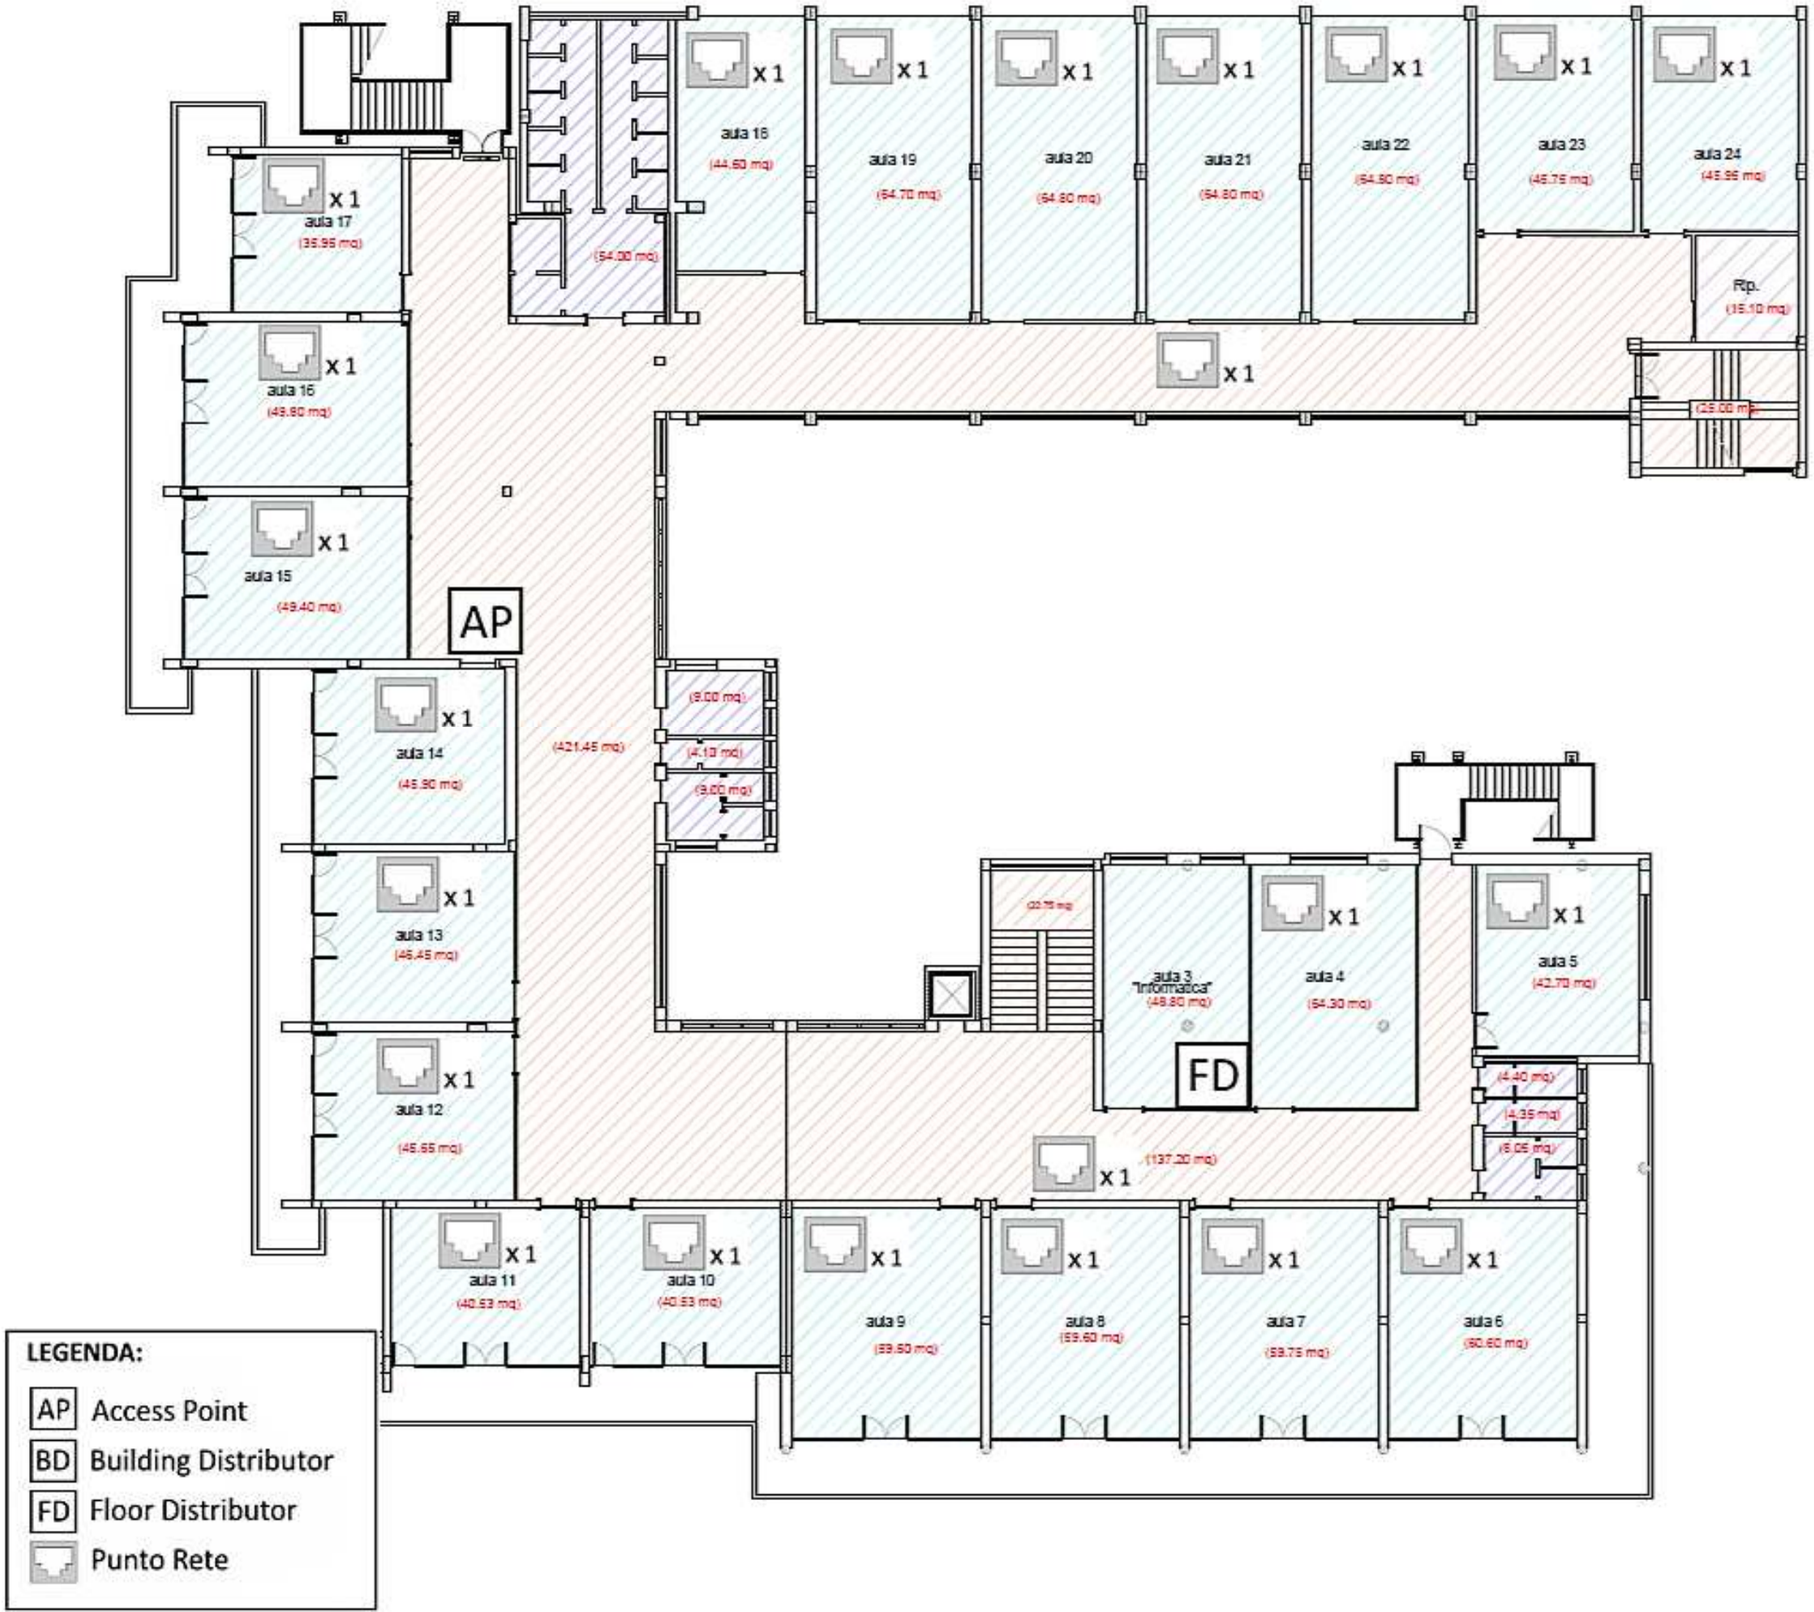
ALLEGATO B.3