


Pianta piano secondo
H = ml. 3.00

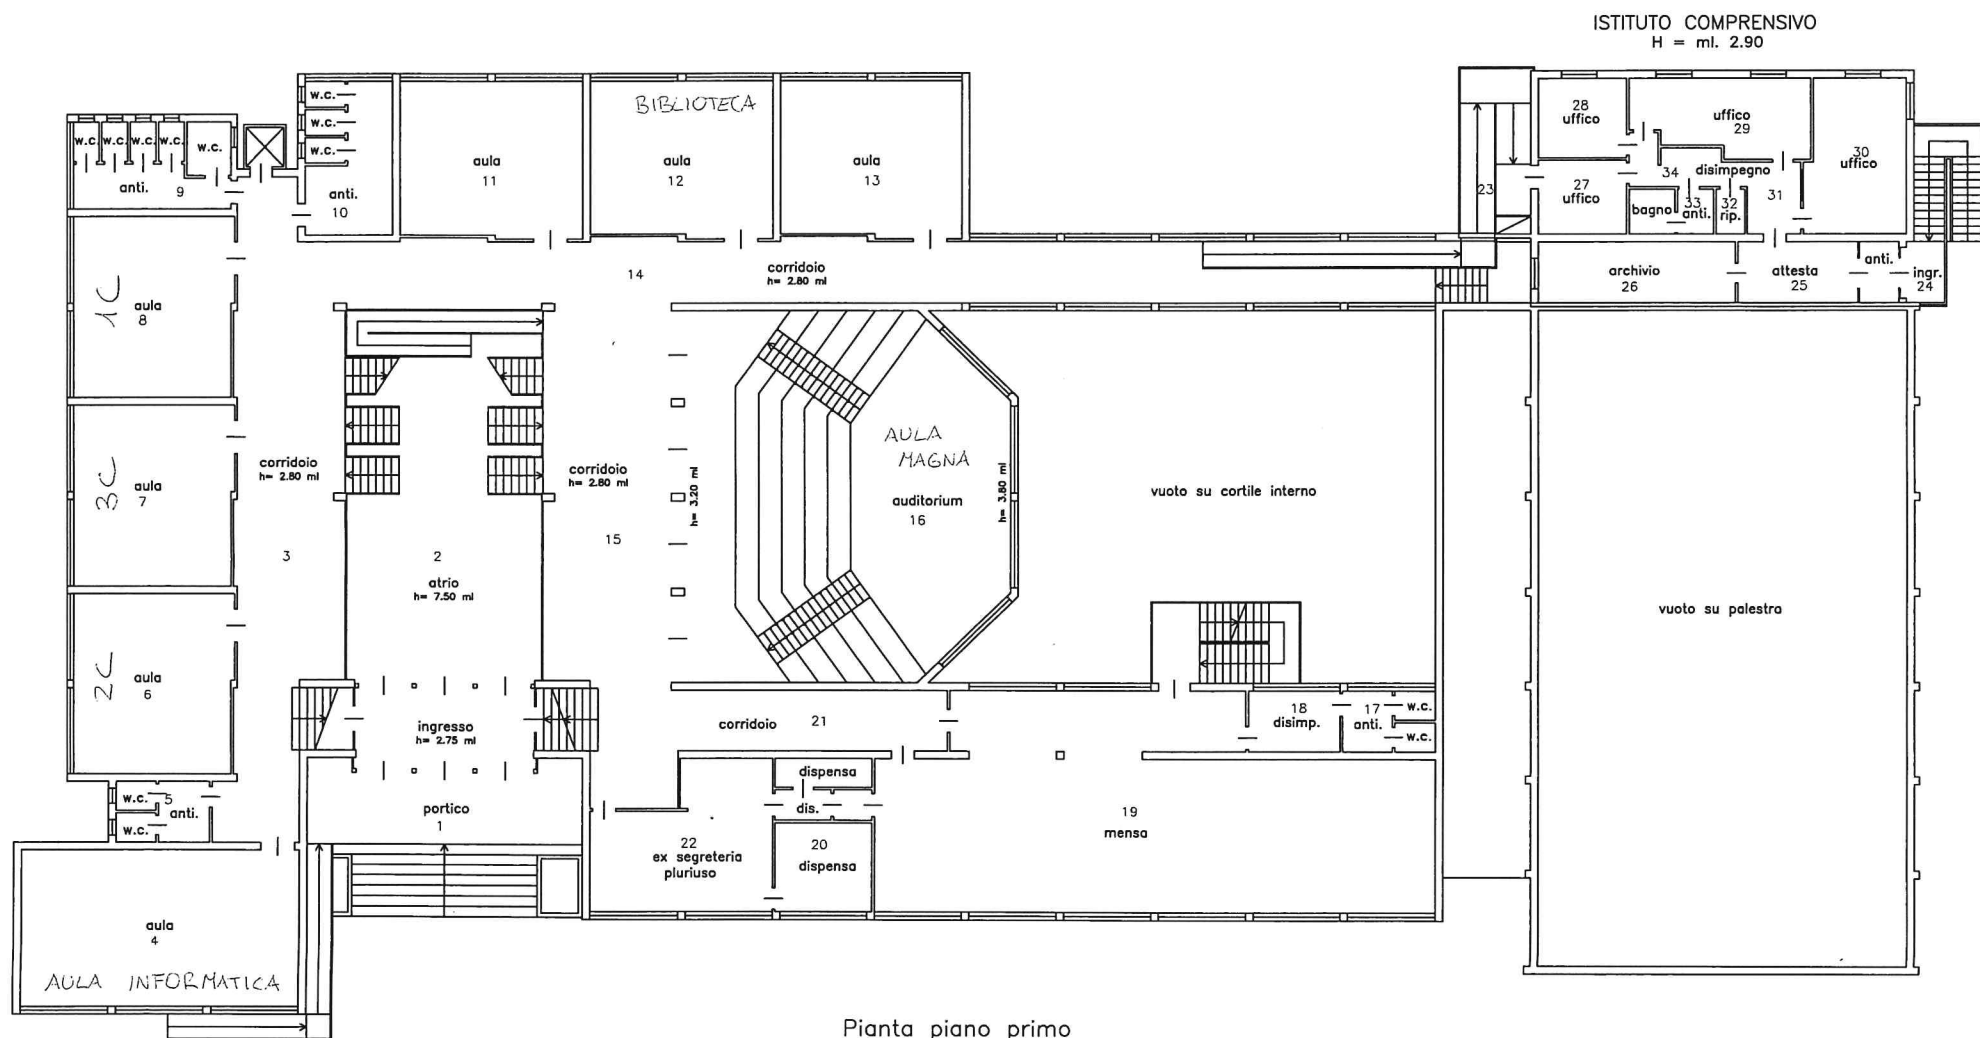

Pianta piano primo
H = ml. 3.00